COMUNE DI RIMINI

PROGETTO DI AMPLIAMENTO AZIENDA PRODUTTIVA
PROCEDIMENTO UNICO AI SENSI DELL'ART.53 L.R. 24/2017

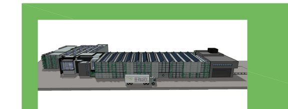

TAVOLA

B.13

PROGETTO

via San Martino in Riparotta, 5/T - Rimini

Data: 01/12/2020
Rev.: 09/09/2022

Elaborato ai sensi del DM 236/89

SCALA 1:500 - 1:200

Proprietà / committente:
Bernardi S.R.L.
Bernardi Stefano
Bernardi Christopher

Dott. Ing. Andrea Bontempi
via Mazzini, 39 - 47841 - Cattolica (RN)
Tel. 0541-960720 Fax 0541-1838470
e-mail info@bontempistudio.com

collaboratore:
Geom. Antonella Ceccarelli
via Lamarmora, 24 - 47922 - Rimini (RN)
Tel. 0541-732996 Cell. 335-5934792
e-mail antonellaceccarelli@gepca.it

NOTE GENERALI:

Tutte le porte interne hanno una larghezza >75 cm.
Le porte di ingresso esterne hanno una larghezza > 80 cm.

LEGENDA:

- - - - - Percorsi ed ambienti dedicati a persone con ridotta o impedita capacità motoria.
Gli ambienti sono accessibili in conformita' al D.M. 236/89

SISTEMAZIONI ESTERNE E PARCHEGGi - scala 1:500

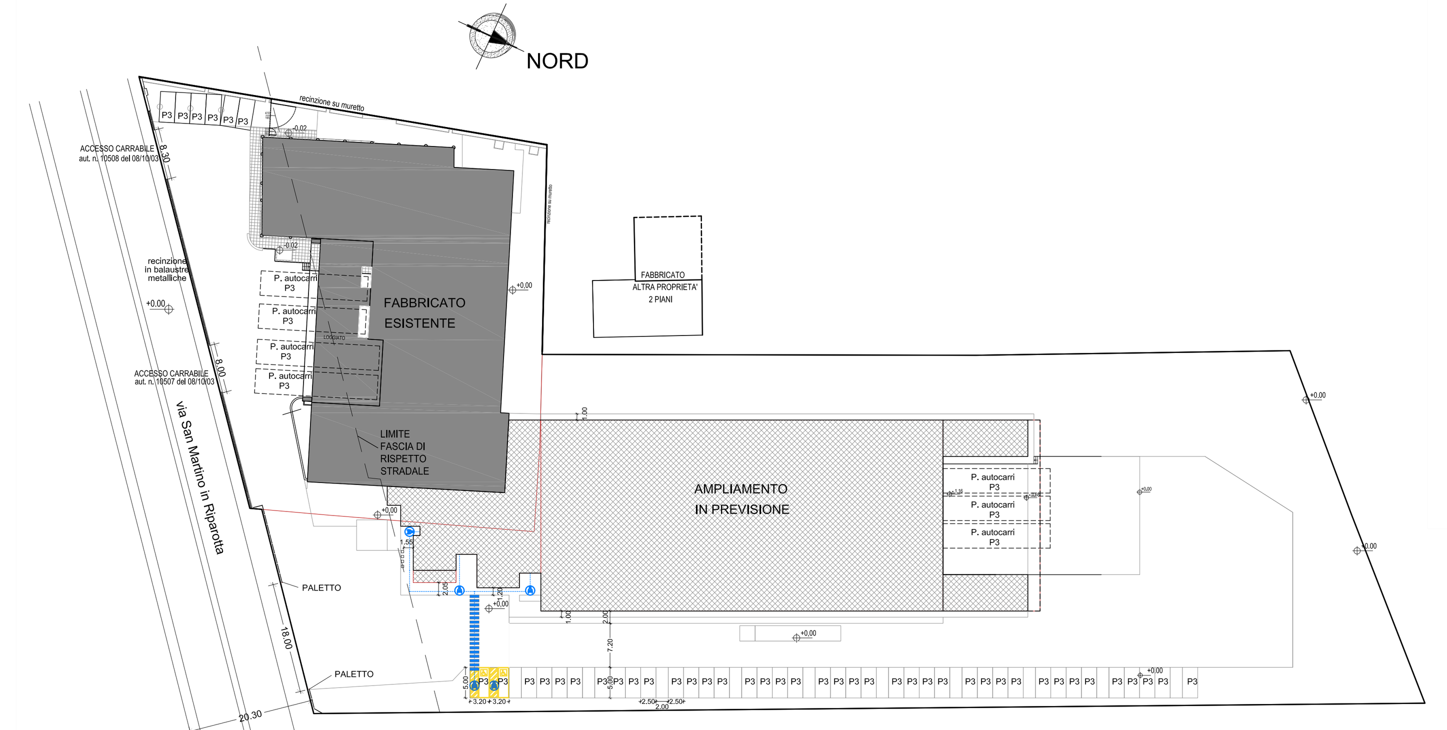

PIANTA PIANO TERRA - scala 1:200

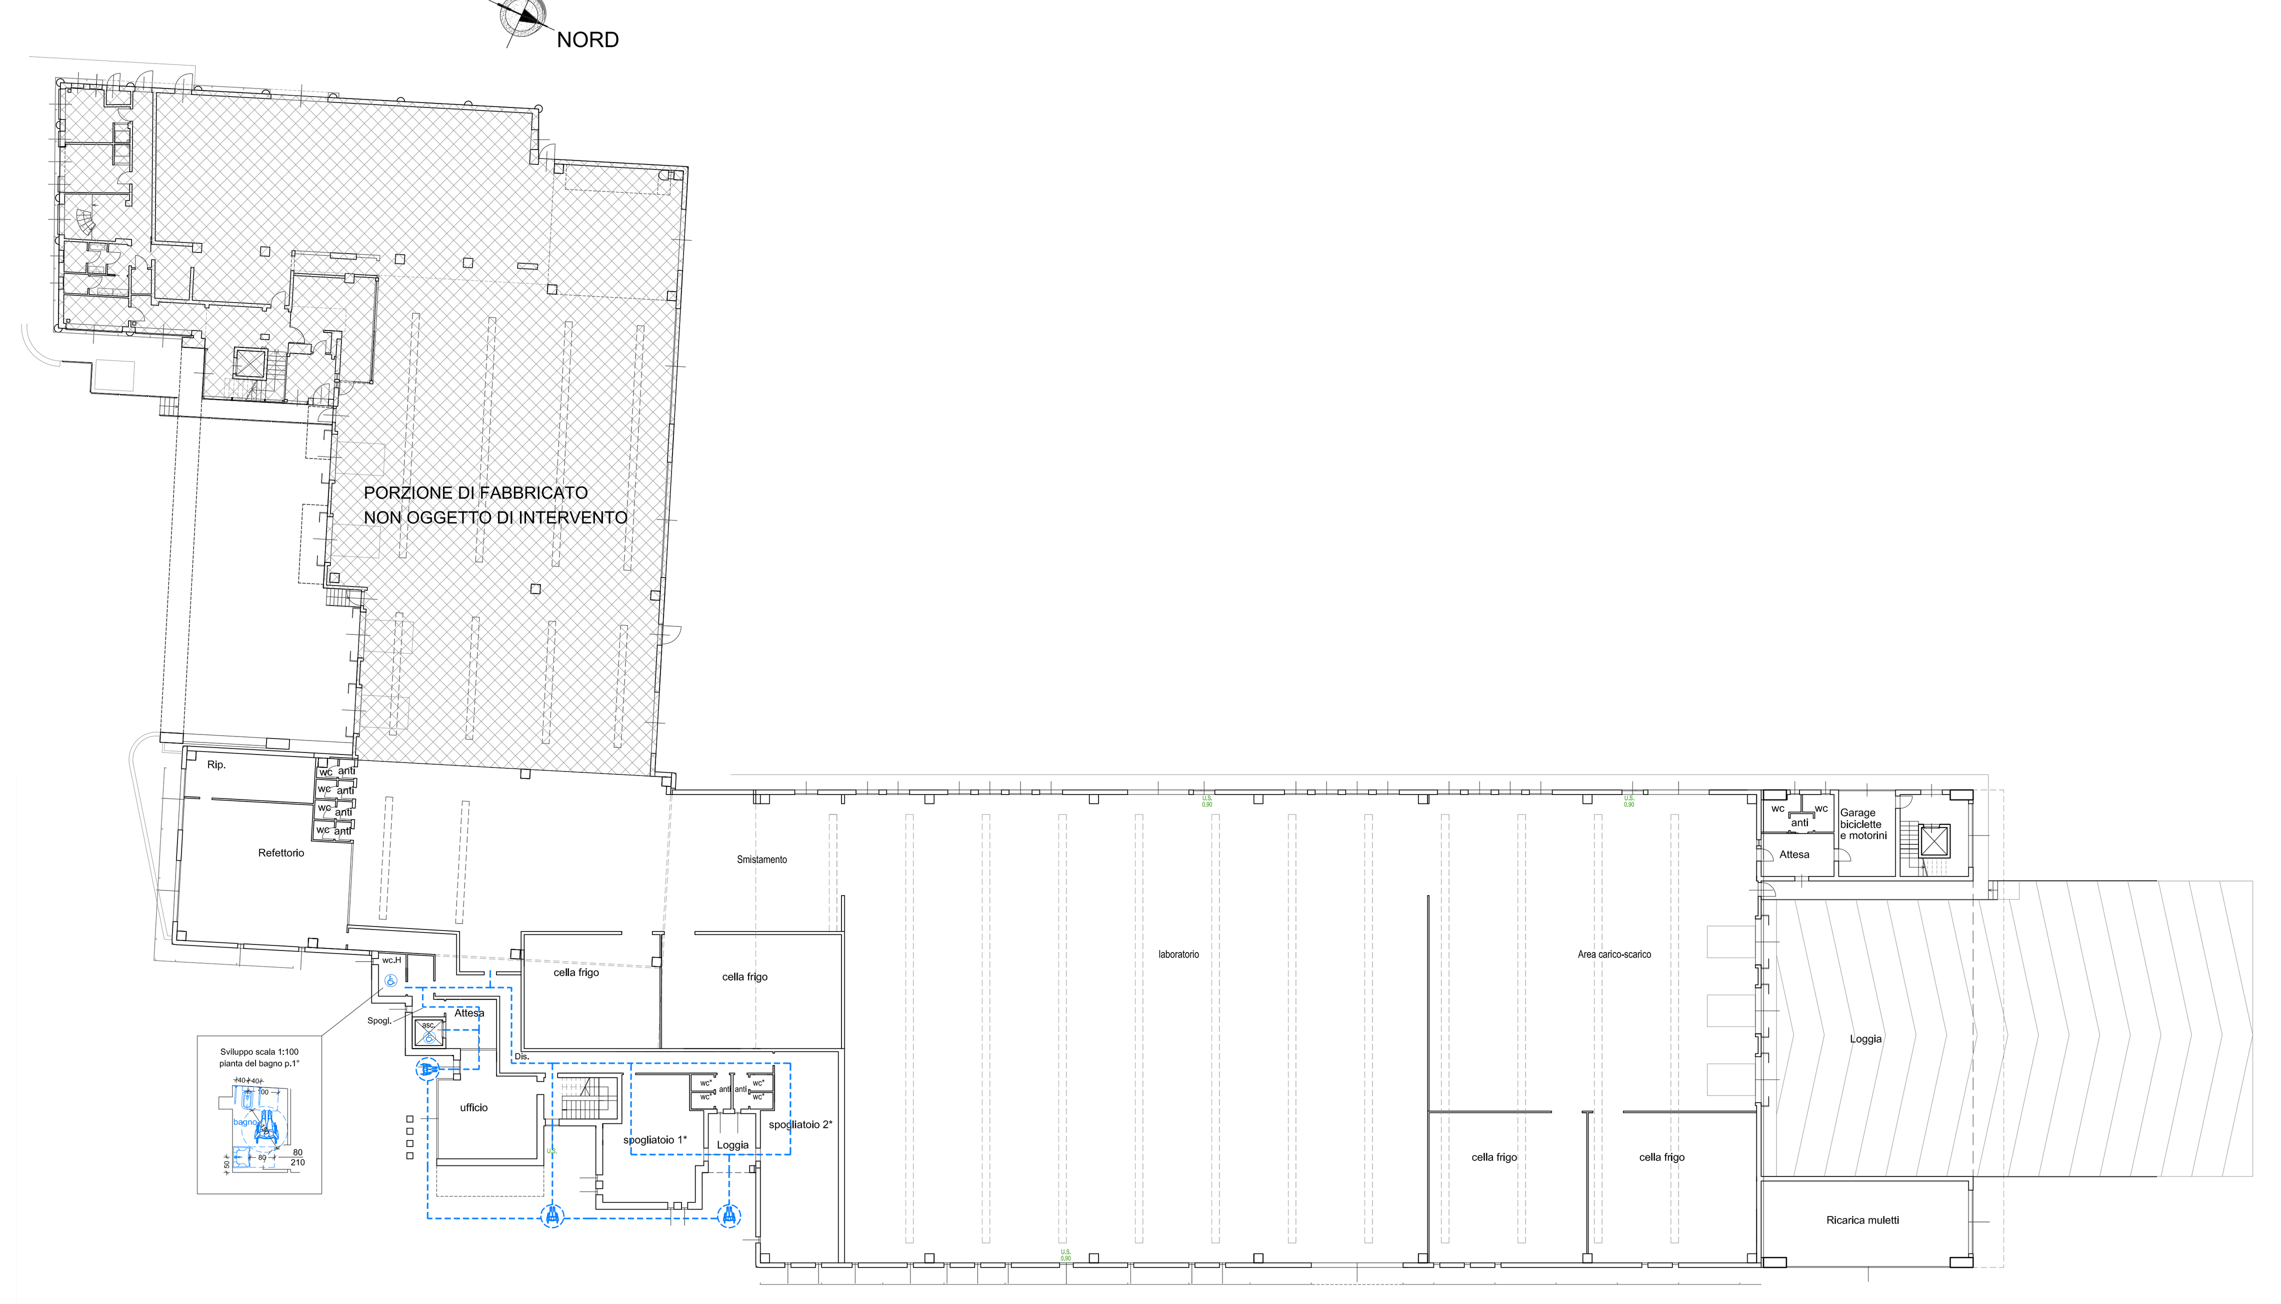

PIANTA PIANO PRIMO - scala 1:200

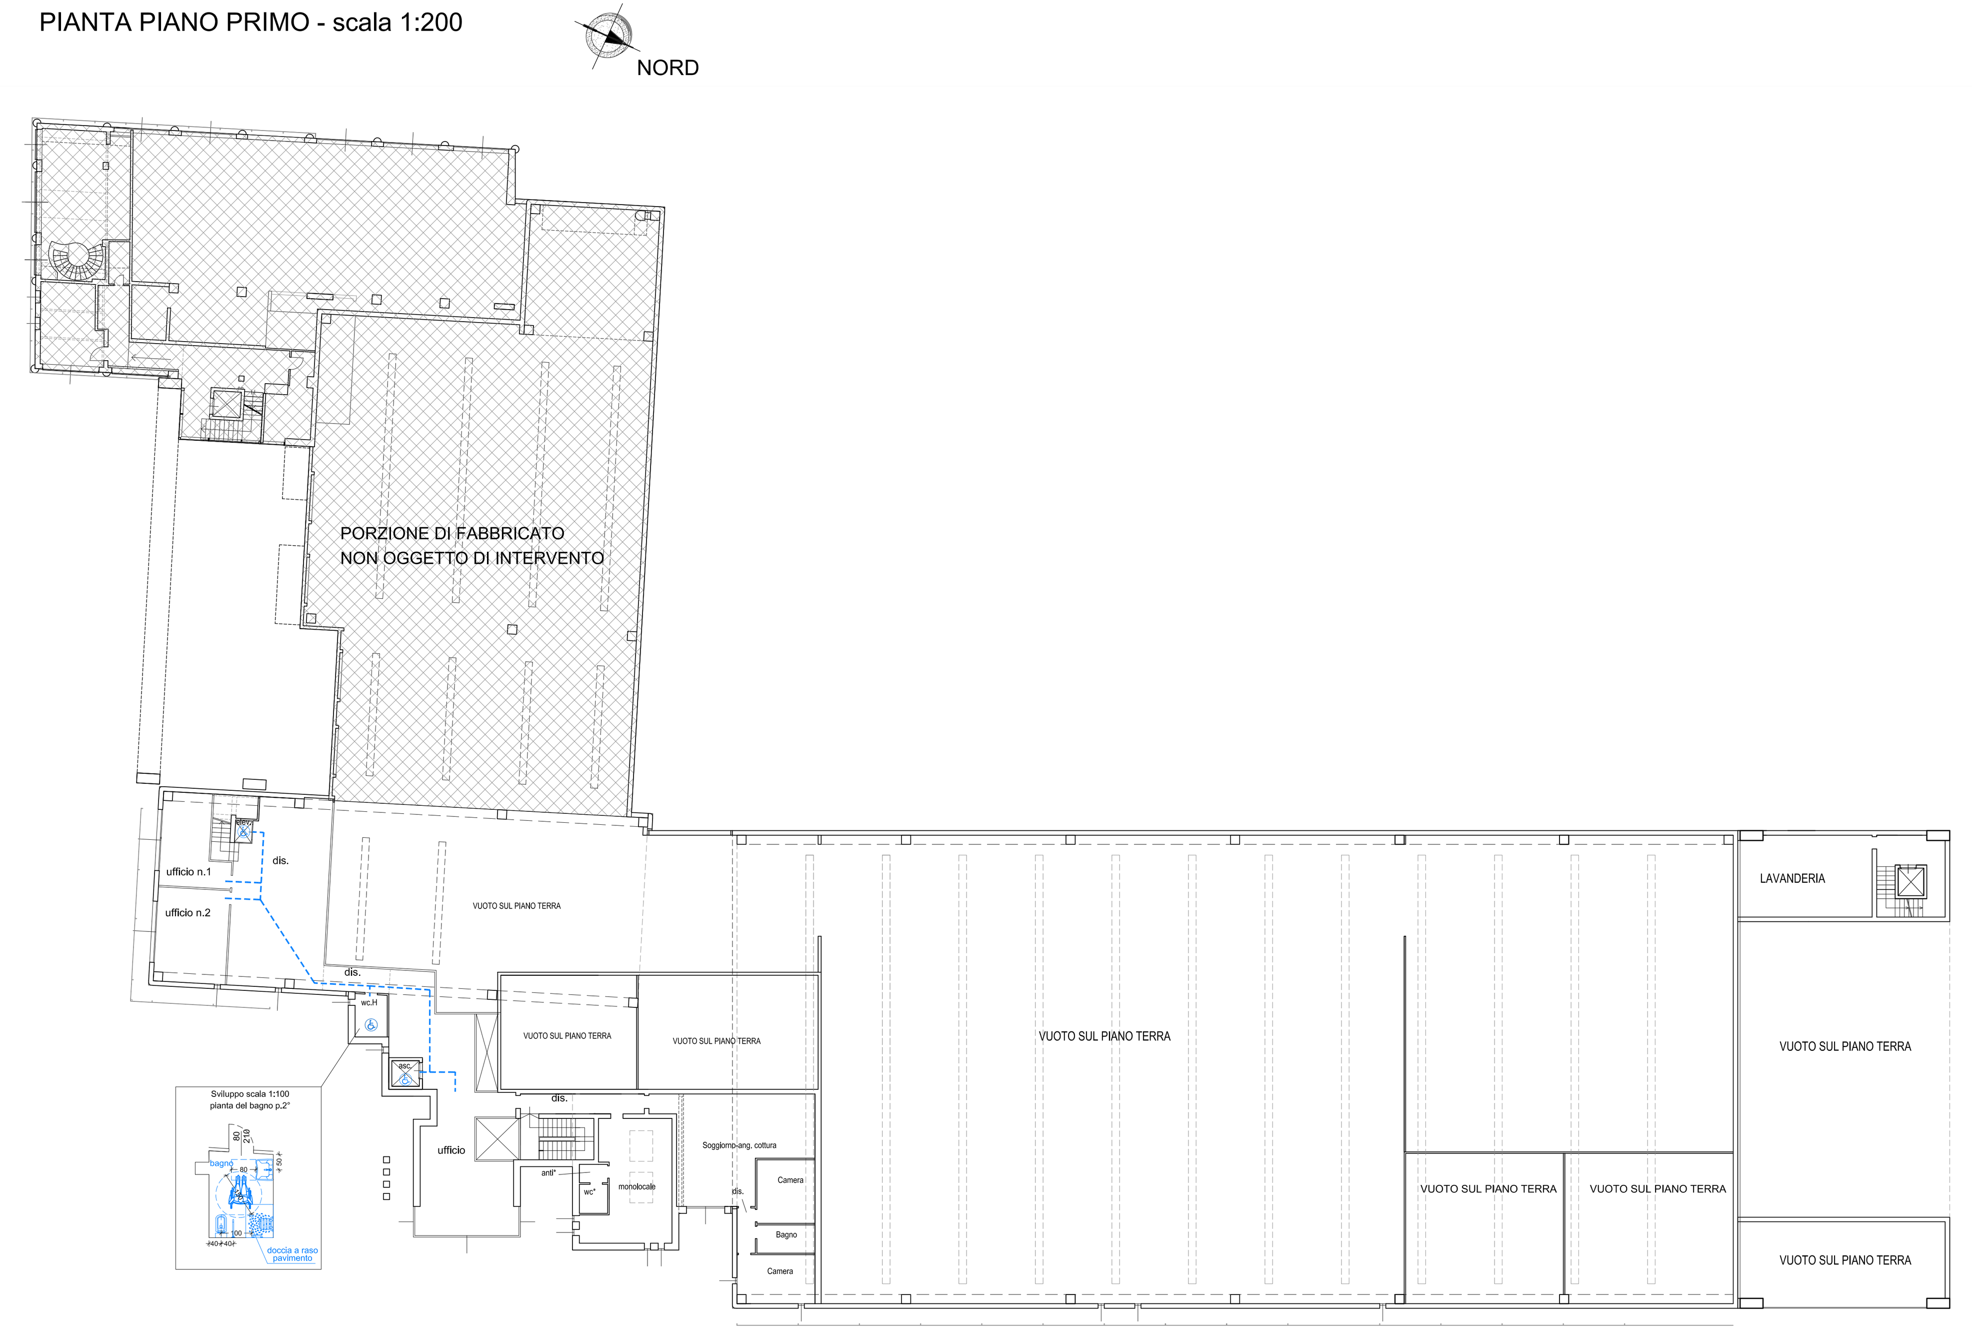
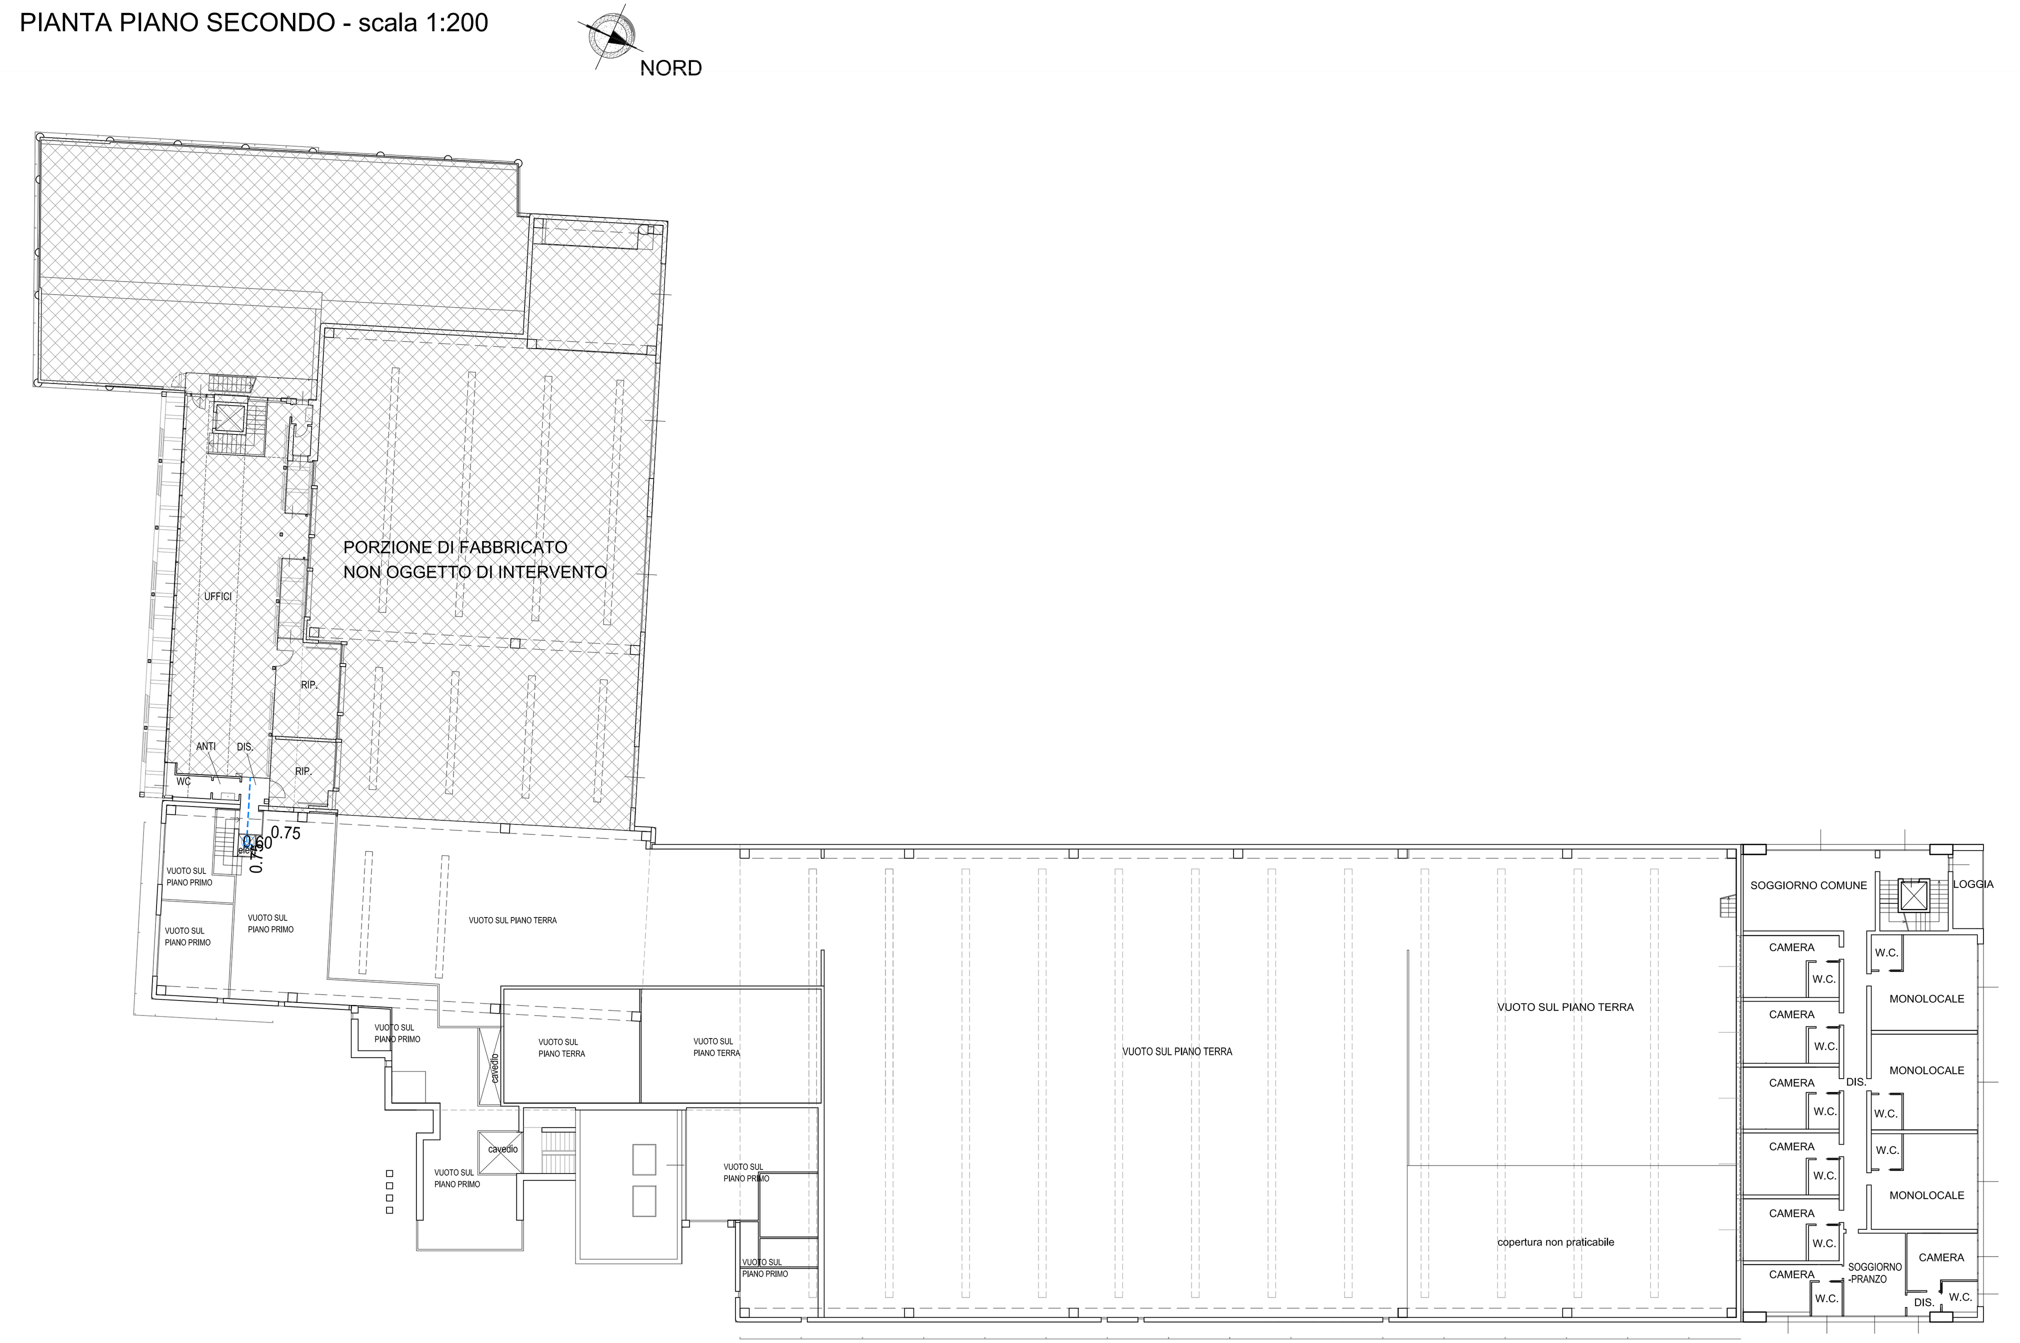
PIANTA PIANO SECONDO - scala 1:200