COMUNE DI RIMINI

PROGETTO DI AMPLIAMENTO AZIENDA PRODUTTIVA
PROCEDIMENTO UNICO AI SENSI DELL'ART.53 L.R. 24/2017

TAVOLA
B.15
PROGETTO

Elaborato n. 15 di 15

Data: 01/12/2022
Rev.: 00/00/0000

Schema fognature ed acque reflue
SCALA 1:200

Proprietà / committente:
Bernardi S.R.L.
Bernardi Stefano
Bernardi Christopher

Dott. Ing. Andrea Bontempi
Via Dante, 14 - 47921 Rimini (RN)
Tel. 0541-960720 - Fax 0541-1836470
e-mail: info@studiomarinelli.com

Geom. Antonella Ceccarelli
Via Cagliari, 18 - 47923 Rimini (RN)
Tel. 0541-732984 - Cell. 328-0924782
e-mail: antonella.ceccarelli@gmail.com

LEGENDA RETI FOGNARIE:

	RETE ACQUE BIANCHE DI DIPERTIJNA		DISSABBIATORE OIDGLIJOTORE
	RETE ACQUE NERE		VASCA PREFABBRICATA "RT-BIMBOP" 10m3 (L=5.00 - L=1.75 m.)
	RETE ACQUE BIANCHE/NERE INTERNE E SCHEDA ESTERNO		VASCA BLIBLIMAGNETTO DI RECIPOLLO
	RETE ACQUA DA ALIMENTARE (TERZA RETE)		POZZETTI DI CAMPIONAMENTO
	POZZETTI D'ISPEZIONE CON TAPPO E SIFONE/APRI		CALATE ACQUE PIOVANE DI DIPERTIJNA
	POZZETTI RACCOLTA ACQUA PIOVANA/ACQUE INTERNE		POZZETTI DI ATTACCO ORIZZONTALI CON TAPPO E SIFONE/APRI
	CANALETTA CON GRIGLIA DI FONDO ESVOLO		CADITOIE ACQUE PIOVANE DEI PIAZZALI
	POMPE IN ENZIONE DI SOLLEVAMENTO		N.B. LE ACQUE BIANCHE DI DIPERTIJNA GARANTISCONO LA RACCOLTA ALLA RETE PUBBLICA DELLE ACQUE BIANCHE

STATO DI FATTO

Planimetria schema fognario - scala 1:200

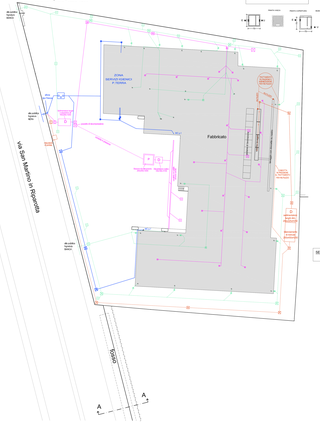

POZZETTO DI CAMPIONAMENTO

VASCA IMHOFF IN MONOBLOCCO C.A.V.

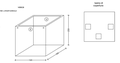

VASCA DI PRIMA PIOGGIA IN CENTRO SCOLANTE PREFABBRICATA IN C.A. CON CENTRINE ALLA RIFINA (IN IN BA-1.200)

PARTI UGUALI DI DIPERTIJNA

SEDIMENTATORE FANGHI - MONOBLOCCO PREFABBRICATO IN C.A.V.

STATO DI FATTO - Sezione A-A - Scala 1:5

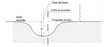

PROGETTO

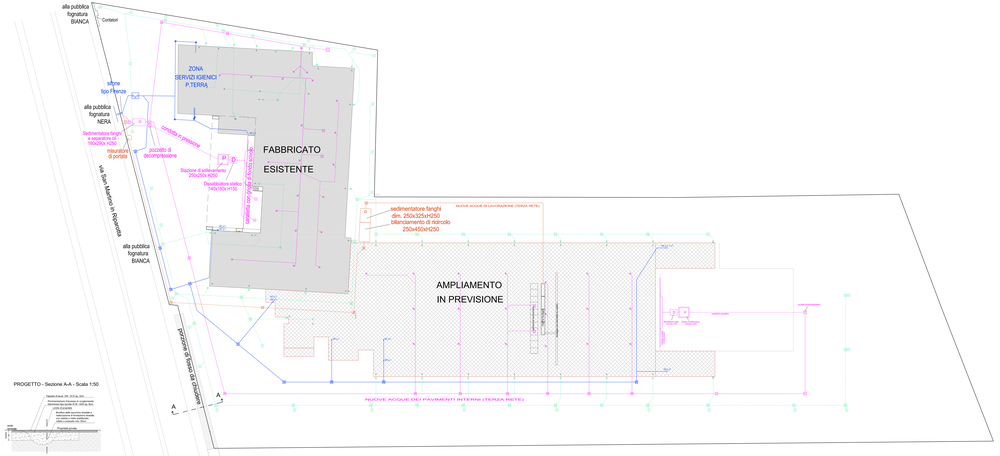

PROGETTO - Sezione A-A - Scala 1:50