COMUNE DI RIMINI

PROGETTO DI AMPLIAMENTO AZIENDA PRODUTTIVA
PROCEDIMENTO UNICO AI SENSI DELL'ART.53 L.R. 24/2017

TAVOLA

B.16

PROGETTO

via Sant'Martino in Riguardello, 47 - Rimini

Data: 01/12/2020
Rev.: 09/09/2022

Layout dell'attività

SCALA 1:200

Proprietà / committente:
Bernardi S.R.L.
Bernardi Stefano
Bernardi Christopher

Dott. Ing. Andrea Bontempi
via Mazzini, 39 - 47841 - Cattolica (RN)
Tel. 0541-960720 Fax 0541-1838470
e-mail: info@bontempistudio.com

collaboratore:
Geom. Antonella Ceccarelli
via Lamarmora, 24 - 47922 - Rimini (RN)
Tel. 0541-752999 Cell. 335-5934792
e-mail: antonelliaceccarelli@pec.it
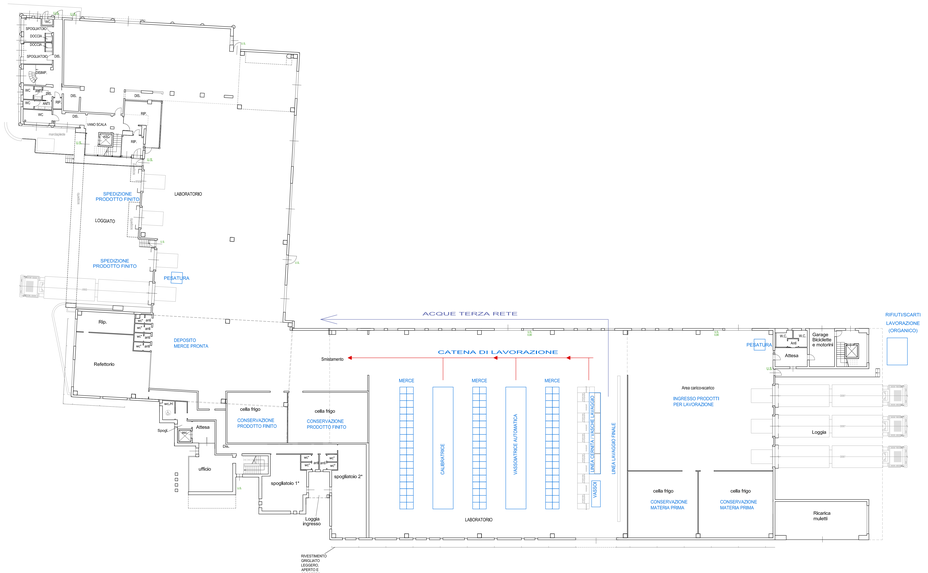
PROGETTO