**COMUNE:** Rimini

**OGGETTO:**
**ricostruzione e riqualificazione, previa demolizione, dello stabilimento balneare n. 53 "la Buratella" di Rimini Nord**

**RICHIEDENTI:**

**PROGETTO ARCHITETTONICO**

**I TECNICI:**


**Architetto Roberto Ricci**

**Architetto Andrea Rattini**


**TAVOLA NR:** TAV. 01

**SCALA:** 1:200

**DATA:**

**TAVOLA OGGETTO:**
STATO DI FATTO E PLANIMETRIA DEI LUOGHI

COMUNE DI RIMINI
BAGNO 53 VISERBELLA
VIA PORTO PALOS 79/A
RIMINI (RN)
Rif. cat. Foglio 38 p.lle 250-252-717- parte della particella n.1 in concessione demaniale

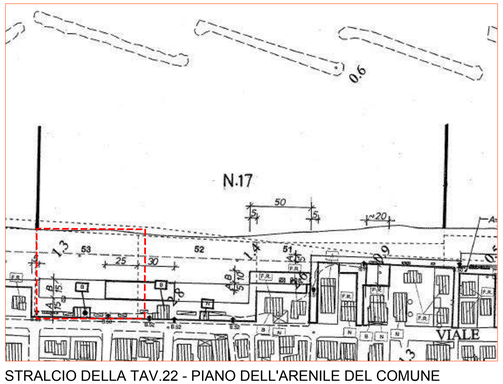


STRALCIO DELLA TAV.22 - PIANO DELL'ARENILE DEL COMUNE DI RIMINI- COMPARTO N.17

VISTA AEREA CON INDIVIDUAZIONE AREA D'INTERVENTO

SCALA 1:2000

AREA OGGETTO D'INTERVENTO

LIMITE COMPARTO

LEGENDA

- MANUFATTI IN DEMOLIZIONE
- PEDANE E ATTREZZATURE IN DEMOLIZIONE
- MANUFATTI NON OGGETTO D'INTERVENTO
- VERDE PUBBLICO
- A B C LIMITI FASCE
- AREA D'INTERVENTO

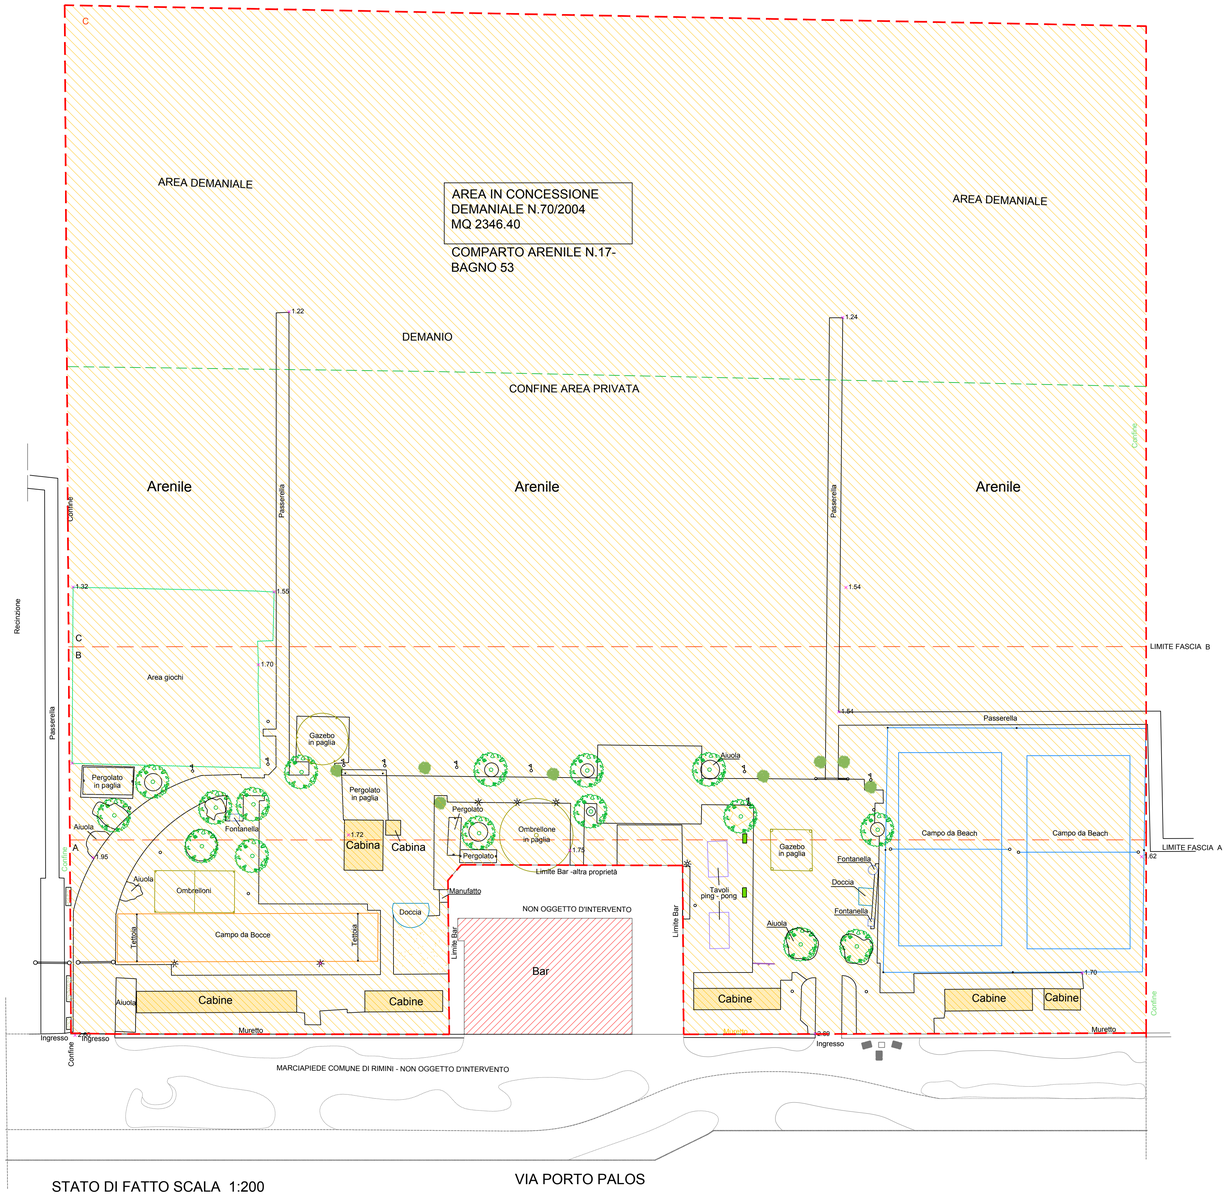


STATO DI FATTO SCALA 1:200

VIA PORTO PALOS