



COMUNE DI RIMINI

PROGRAMMA DI QUALIFICAZIONE E SVILUPPO AZIENDALE In Variante al P.Q.S.A. Approvato con D.C.C. n. 63 del 15/12/2016

PROGETTO PER IL RESTAURO CONSERVATIVO DI EDIFICIO FORNACE, PER OPERE DA ESEGUIRSI SUI FABBRICATI ESISTENTI, PER LA COSTRUZIONE DI UN EDIFICIO AD USO DIREZIONALE E DI UN FABBRICATO AD USO PRODUTTIVO DA ERIGERSI IN RIMINI

COMMITENTE

PESARESÌ GIUSEPPE S.P.A.
Via Emilia 102
47122 Rimini

PROGETTO ARCHITETTONICO, STRUTTURE E D.L.

Arch. PIER VITTORIO MORRI

Via Cavour 100
47121 Rimini tel.0541.291561
e-mail: studiopermetri@morri.com

arch. Riccardo Biscotti arch. Davide Paffoni

arch. Marco Tressani Via F.lli Giorgi-Rossi

PROGETTO DEL VERDE

FAMPA progetto ambiente paesaggio

Dott. Flvio Filippo - Dott. For. Guido Cristiani

Via Ego Bobacchi, 53 - 47899 Riva
tel. 0541.902214
www.pompaonline.it

OGGETTO: SISTEMAZIONE A VERDE DELL'AREA DEL NUOVO FABBRICATO PRODUTTIVO - PLANIMETRIA E SEZIONI

TAV. _V_5/Var

SCALA: 1:200

DICEMBRE 2021

Autore del progetto: FAMPA progetto ambiente paesaggio - Dott. Flvio Filippo - Dott. For. Guido Cristiani
Autore della planimetria: FAMPA progetto ambiente paesaggio - Dott. Flvio Filippo - Dott. For. Guido Cristiani
Autore delle sezioni: FAMPA progetto ambiente paesaggio - Dott. Flvio Filippo - Dott. For. Guido Cristiani



Planimetria d'insieme
NCT Comune di Rimini
Scala 1:5000

RIFERIMENTI CATASTALI

Fg. 69 map. 11-01-016-011-024-024

Fg. 63 map. 1-2-3-97-88-99-2011-2012-2013-2019-2021-2022

ABACO SPECIE IMPIEGATE



FASCIA ARBOREA/ARBUSTIVA PLURISTRATIFICATA SCHERMANTE

Arbusti			
Sempreverdi		Caducifoglie	
nome scientifico	nome italiano	nome scientifico	nome italiano
Arbutus unedo	corbezzolo	Berberis vulgaris	crepino
Elaeagnus pungens	oleastro	Cornus sanguinea	sanguinello
Laurus nobilis	alloro	Corylus avellana	nocciuolo
Ligustrum vulgare	ligustro comune	Cotinus coggygria	scotano
Phyllirea angustifolia	fillirea	Eucornis europaeus	berretta da prete
Rhamnus alaternus	alaterno	Hippophae rhamnoides	olivello spinoso
Rosa sempervirens	Rosa di San Giovanni	Prunus spinosa	prugnolo
Viburnum tinus	lentaggine	Salix caprea	saliccone
		Salix elaeagnis	salice ripaiolo
		Viburnum lantana	Viburno lantana
		Viburnum opulus	palton di maggio

Alberi			
Sempreverdi		Caducifoglie	
nome scientifico	nome italiano	nome scientifico	nome italiano
Quercus ilex	leccio	Acer campestre	acero campestre
		Carpinus betulus	carpino bianco
		Celtis australis	bagolaro
		Cercis siliquastrum	albero di Giuda
		Elaeagnus angustifolia	olivello di Boemia
		Fraxinus angustifolia	frassino meridionale
		Fraxinus ornus	ornello
		Populus alba	pioppo bianco
		Quercus pubescens	roverella
		Quercus robur	farnia
		Sorbus domestica	sorbo

AREA BOSCHIVA PLURISTRATIFICATA IN COLLEGAMENTO CON LA SIEPE SCHERMANTE

Alberi			
nome scientifico	nome italiano	nome scientifico	nome italiano
Cornus sanguinea	sanguinello	Acer campestre	Acero campestre
Corylus avellana	nocciuolo	Carpinus betulus	carpino bianco
Eucornis europaeus	berretta da prete	Celtis australis	bagolaro
Prunus spinosa	prugnolo	Fraxinus angustifolia	frassino meridionale
Viburnum lantana	Viburno lantana	Fraxinus ornus	ornello
Viburnum opulus	palton di maggio	Populus alba	pioppo bianco
		Quercus pubescens	roverella
		Quercus robur	farnia
		Sorbus domestica	sorbo

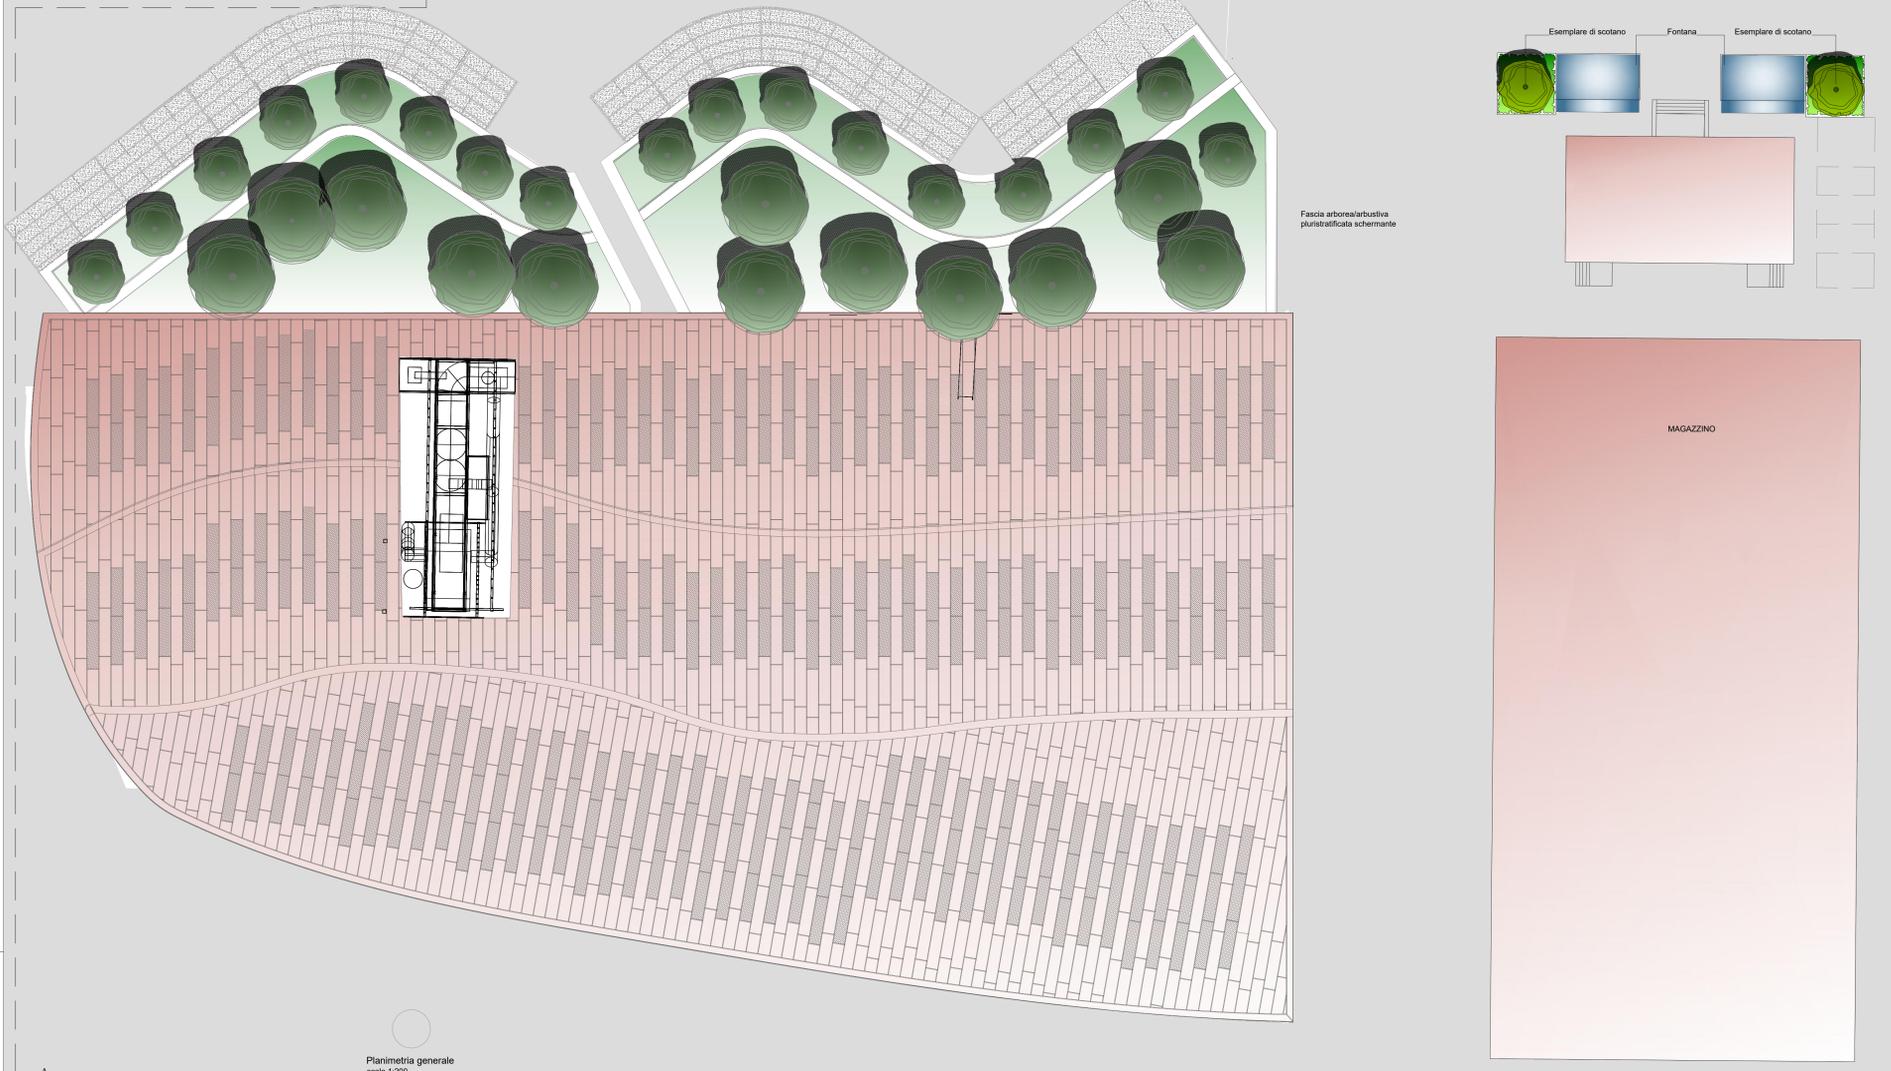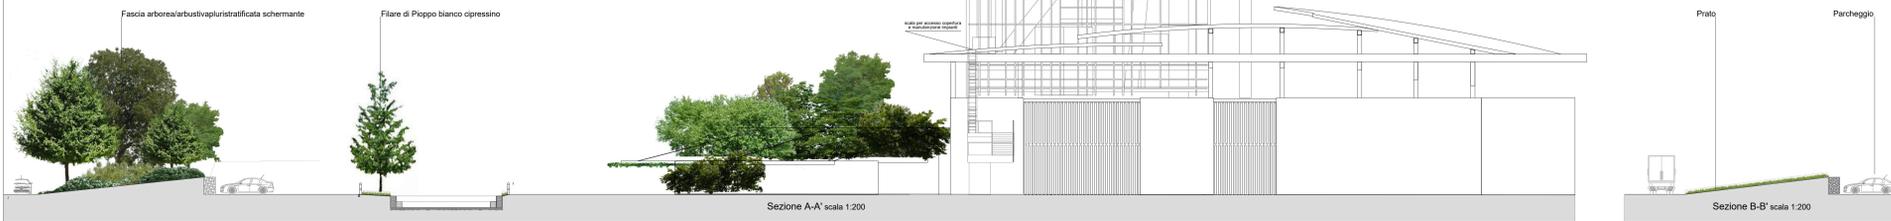

FASCIA E AREA BOSCHIVA PLURISTRATIFICATA

Arbusti sempreverdi



Arbusti spoglianti



Alberi



ERBACEE PERENNI E GRAMINACEE A CONTORNO DEL BACINO DI INFILTRAZIONE

