PROGETTO

COMUNE DI RIMINI
PROGETTO DI AMPLIAMENTO AZIENDA PRODUTTIVA
PROCEDIMENTO UNICO AI SENSI DELL'ART.53 L.R. 24/2017

TAVOLA
B.8
PROGETTO

via San Martino in Riparotta, 5/T - Rimini

Data: 01/12/2020
Rev.: 30/05/2023
06/07/2023

Pianta copertura
SCALA 1:200

PIANTA COPERTURA - scala 1:200

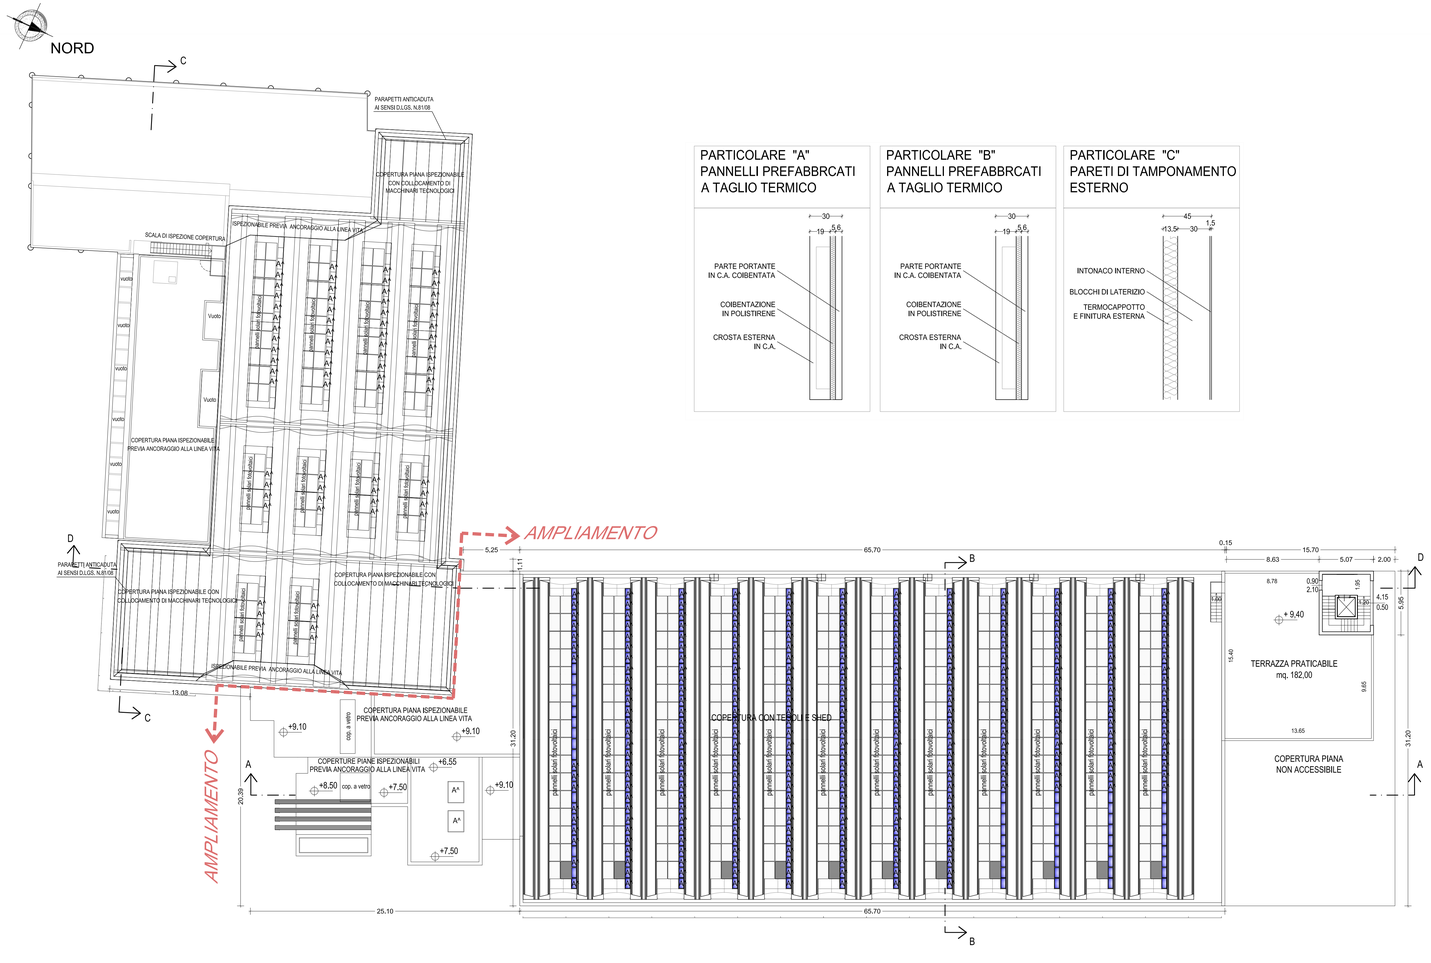

PARTICOLARE "A"
PANNELLI PREFABBRCATI A TAGLIO TERMICO

PARTICOLARE "B"
PANNELLI PREFABBRCATI A TAGLIO TERMICO

PARTICOLARE "C"
PARETI DI TAMPONAMENTO ESTERNO

NOTE GENERALI:

LE PORTE INTERNE HANNO DIMENSIONI CM 75x210 (LARGHEZZA >/= 75);
LE PORTE DI INGRESSO ESTERNE HANNO UNA LARGHEZZA >/= 80 CM.
LA PAVIMENTAZIONE AVRA' UN COEFFICIENTE DI ATTRITO DINAMICO > 0,4
TUTTI I VETRI SARANNO CONFORMI ALLA NORMATIVA UNI 7697/2007
I LOCALI AD USO LABORATORIO HANNO RAPPORTI DI ILLUMINAZIONE >/= 1/8 E RAPPORTI DI AREAZIONE >/= 1/16.
I LOCALI AD USO UFFICIO HANNO RAPPORTI DI ILLUMINAZIONE >/= 1/8 E RAPPORTI DI AREAZIONE >/= 1/8.

LEGENDA GENERALE:

*	LOCALI CON VENTILAZIONE FORZATA
#	LUCI IMPROPRIE, non calcolate nei R.a.i.
U.S.	USCITA DI SICUREZZA

TIPOLOGIE DI APERTURA DEGLI INFISSI (vedi anche tav.B10):

A	= INFISSI APRIBILI (CON APERTURA AD ANTA, ANTARIBALTA O VASISTAS)
AA	= INFISSI APRIBILI (CON APERTURA ELETTRIFICATA A BILICO O A VASISTAS)
A*	= INFISSI APRIBILI (CON APERTURA SEZIONALE)