COMUNE DI RIMINI

PROGETTO DI AMPLIAMENTO AZIENDA PRODUTTIVA
PROCEDIMENTO UNICO AI SENSI DELL'ART.53 L.R. 24/2017

TAVOLA

B.16

PROGETTO

via San Martino in Riparotta, 5/T - Rimini

Data: 01/12/2020
Rev.: 03/04/2023

Layout dell'attività

SCALA 1:200
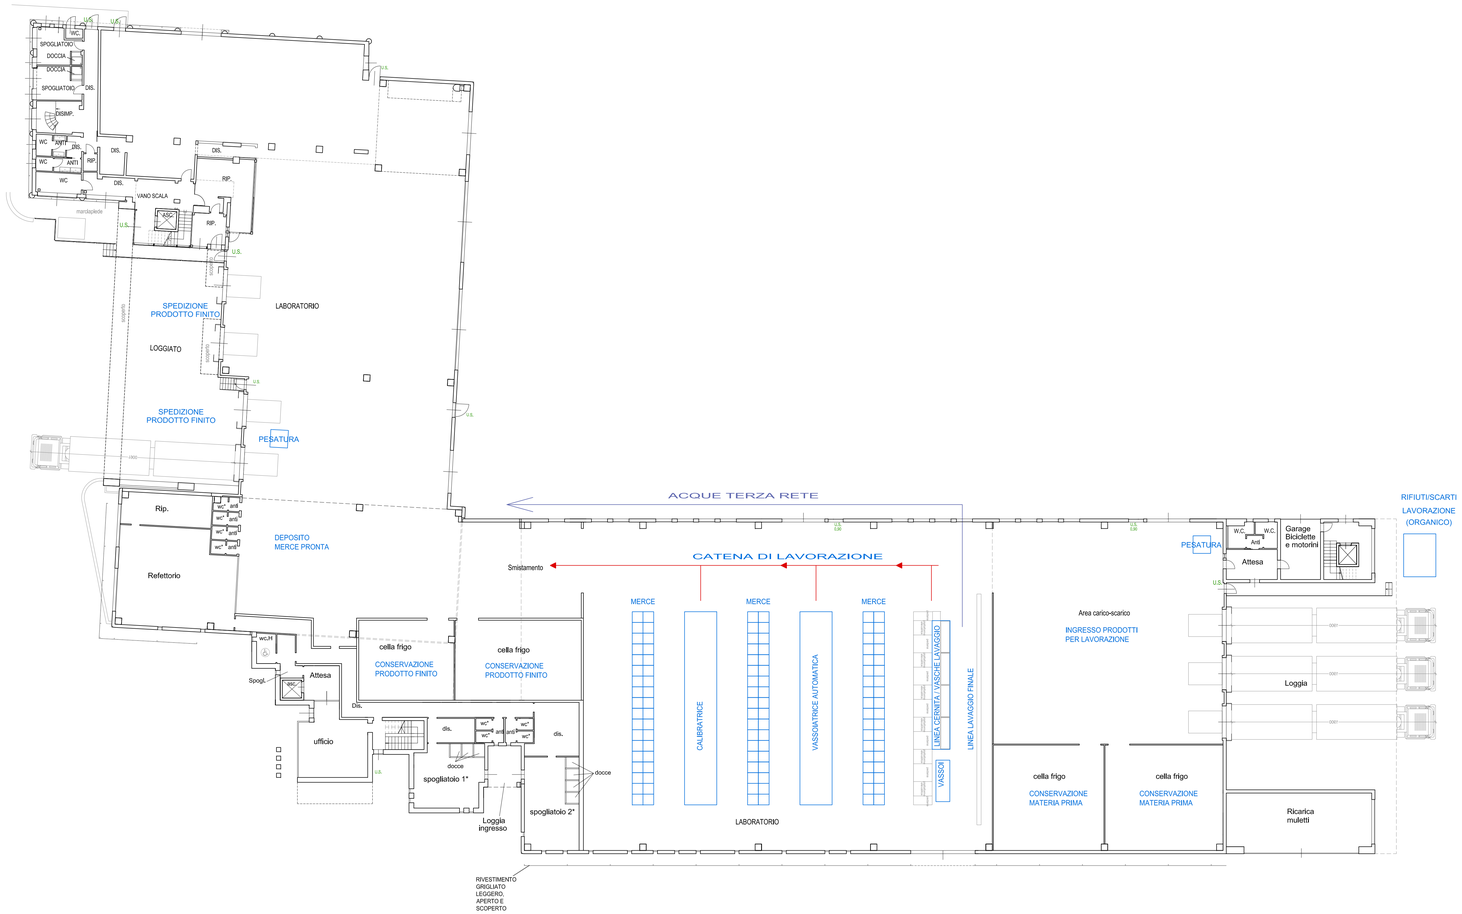
PROGETTO