


COMUNE DI RIMINI
PROGETTO DI AMPLIAMENTO AZIENDA PRODUTTIVA
PROCEDIMENTO UNICO AI SENSI DELL'ART.53 L.R. 24/2017

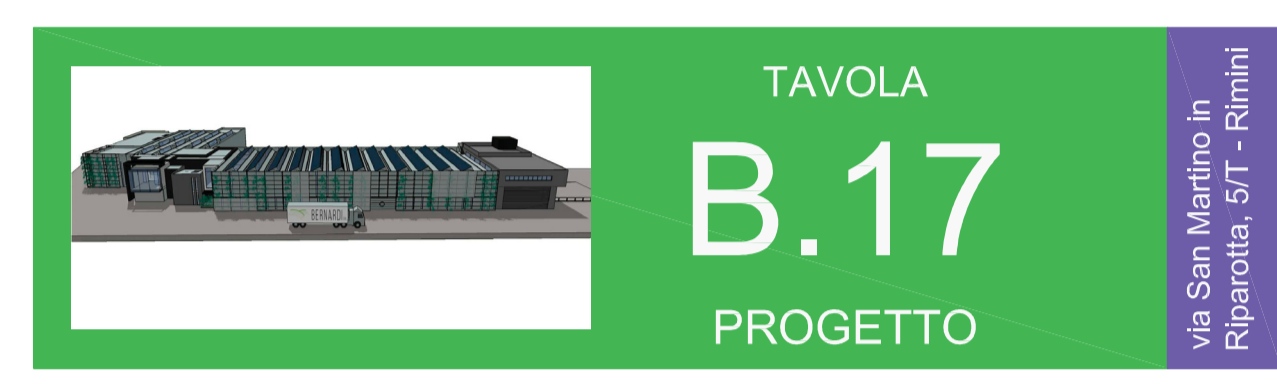

Data: 01/12/2020
Rev.: 03/04/2023
Fotoinserimenti
SCALA 1:2000

Planimetria di Progetto con punti di ripresa dei fotoinserimenti

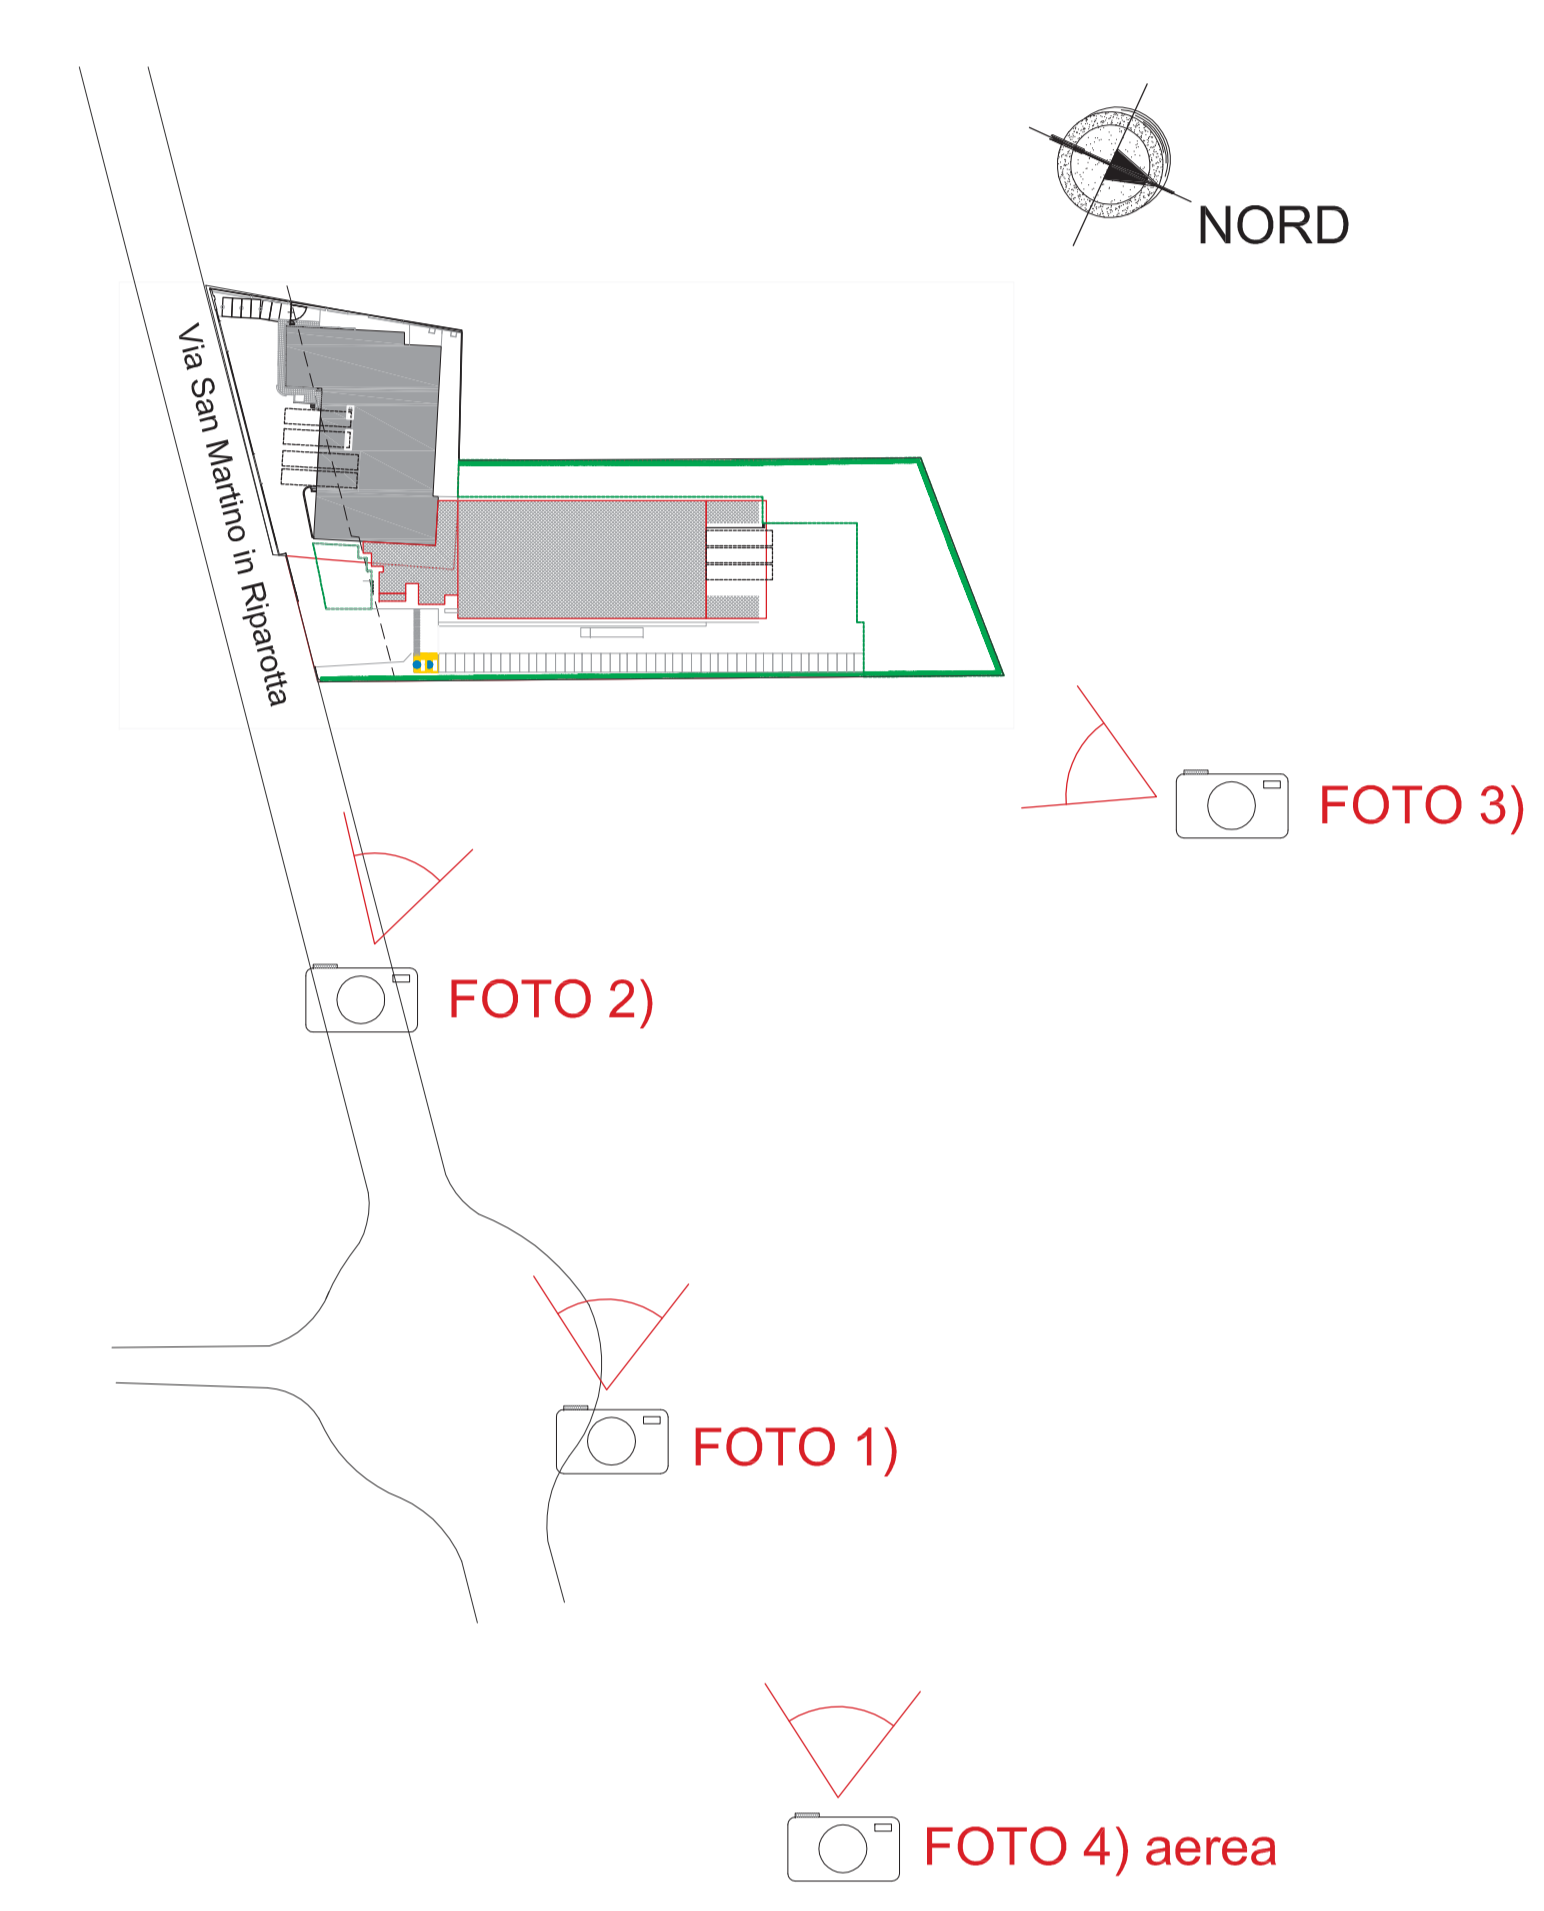


Foto n.1 con fotoinserimento delle opere di progetto



Foto n.3 con fotoinserimento delle opere di progetto



ESTRATTO DI MAPPA - scala 1:2000



Foto n.2 con fotoinserimento delle opere di progetto



Foto n.4 aerea con fotoinserimento delle opere di progetto

