

COMUNE DI RIMINI  
 PROGETTO DI AMPLIAMENTO AZIENDA PRODUTTIVA  
 PROCEDIMENTO UNICO AI SENSI DELL'ART.53 L.R. 24/2017

TAVOLA  
**C.4**  
 COMPARATIVA




via San Martino in  
 Ripartetta, 5/T - Rimini

Data: 03/04/2023  
 Rev.: 30/05/2023


Sezioni e particolari recinzioni  
 SCALA 1:200

COMPARATIVO


SEZIONI - scala 1:200

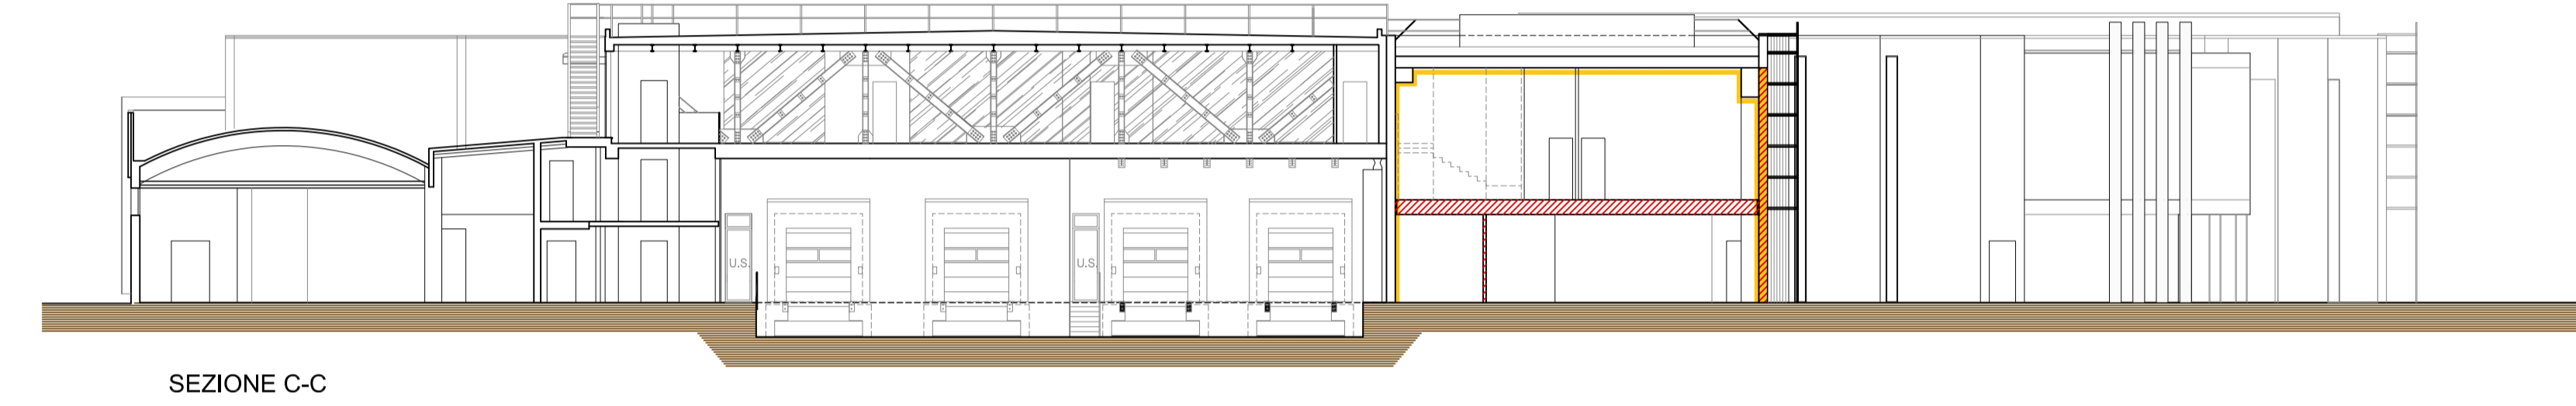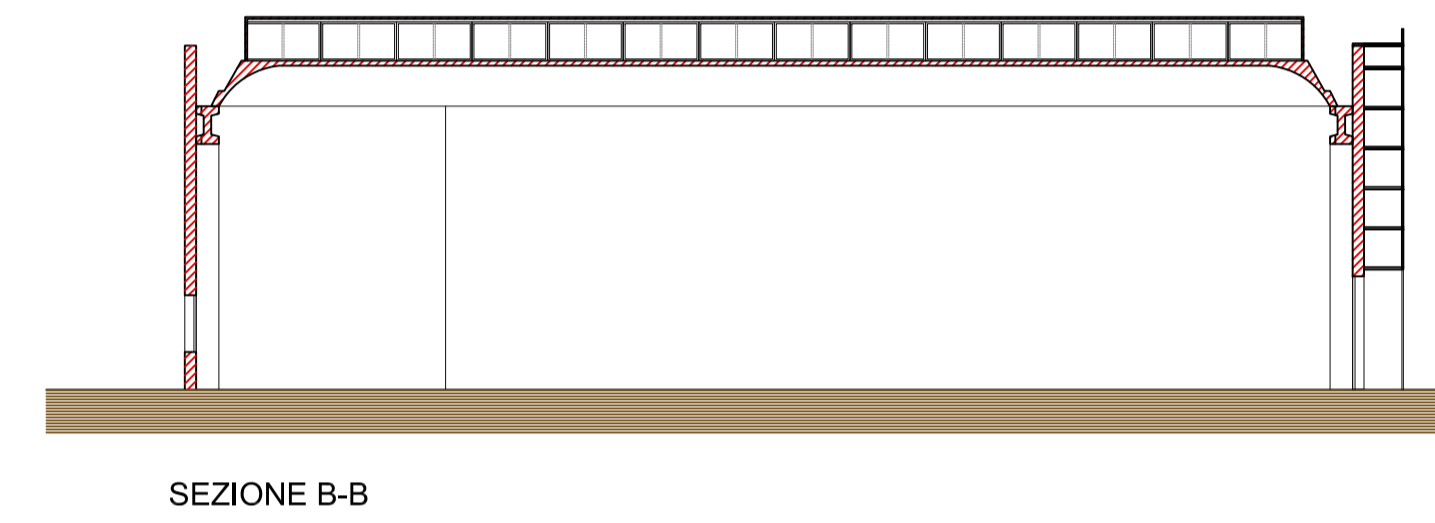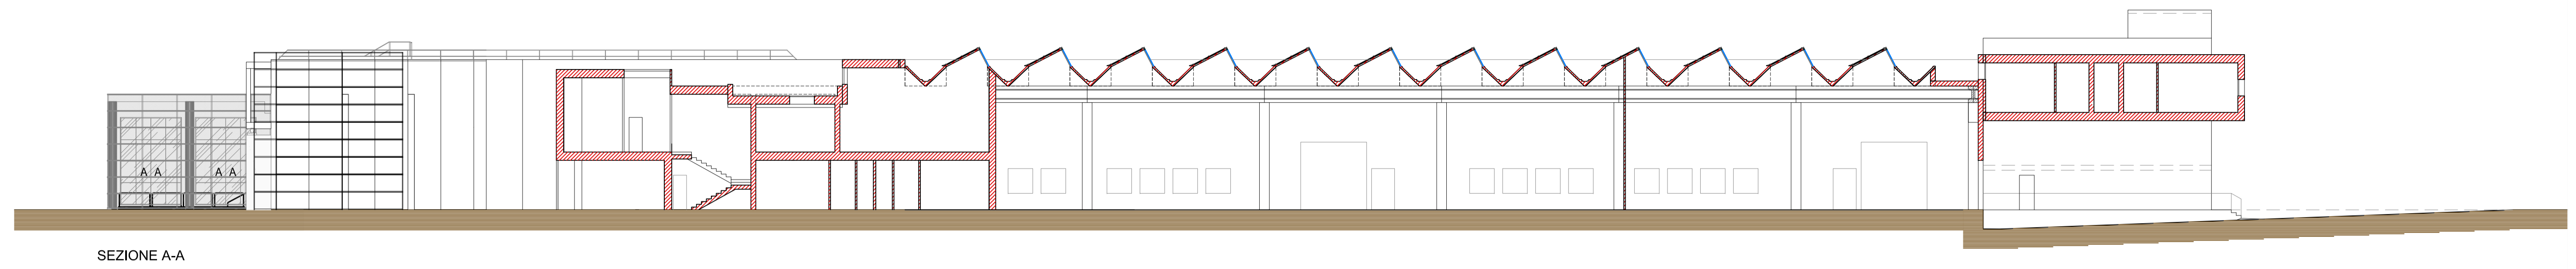


PLANIMETRIA GENERALE - scala 1:200

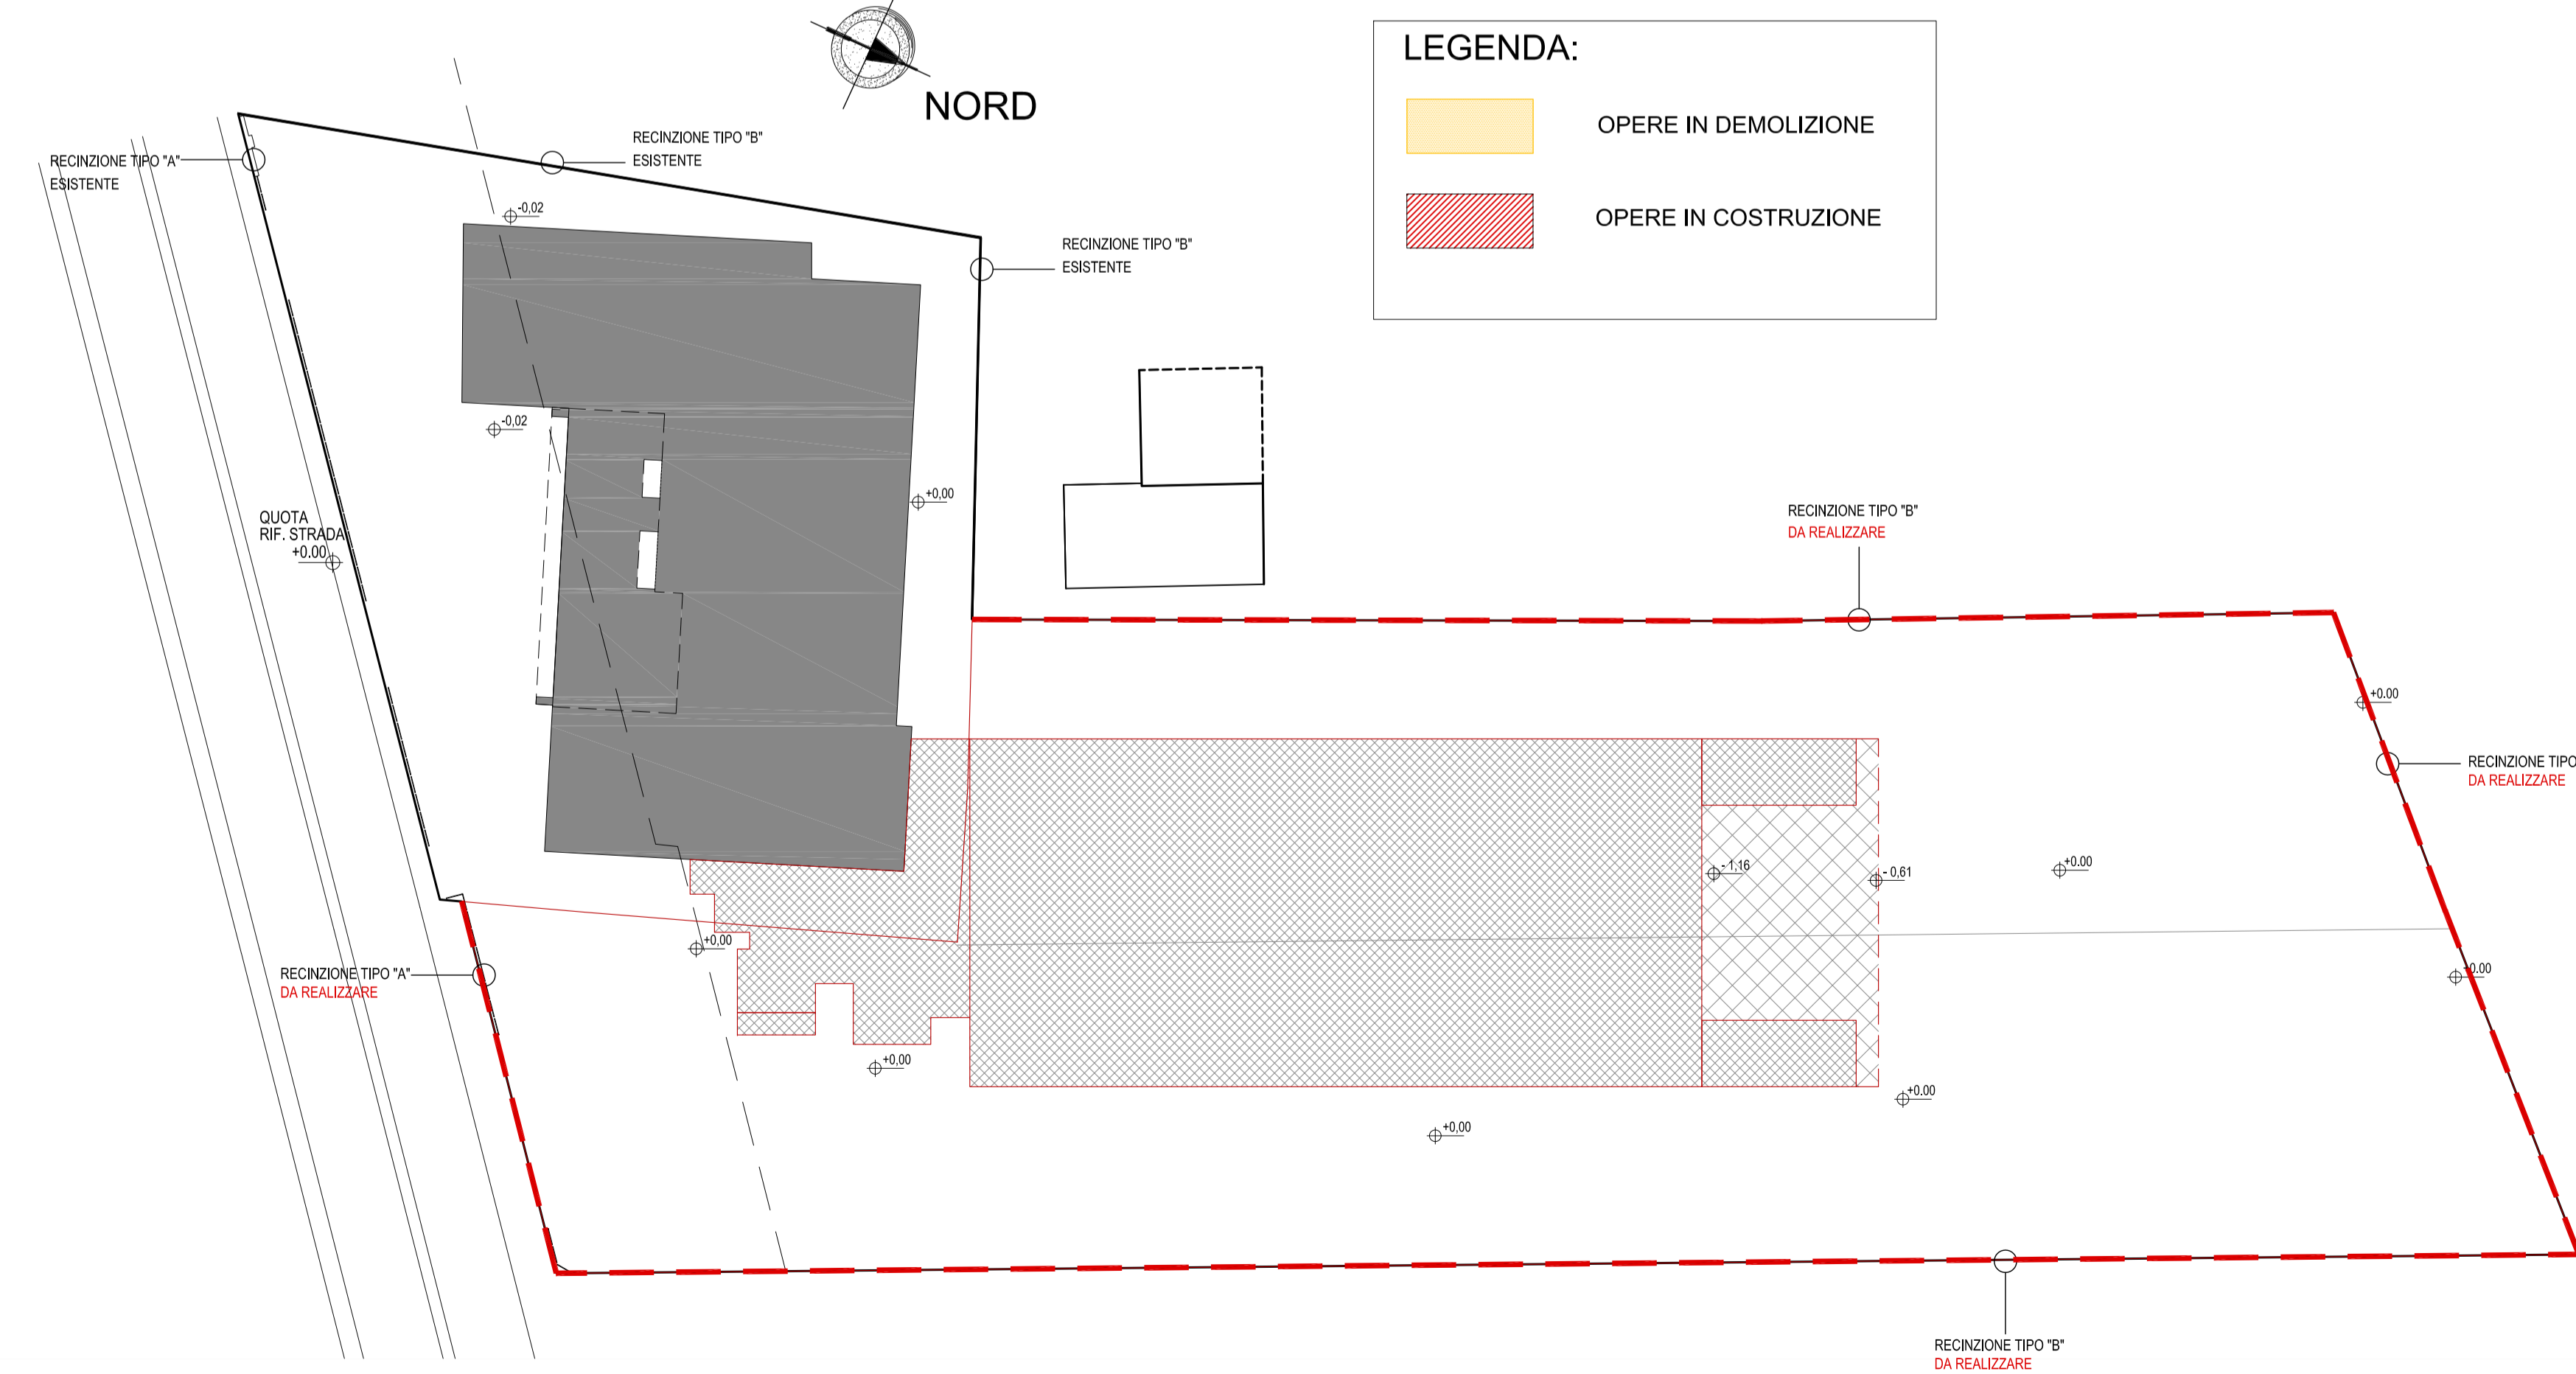


RECINZIONE VERSO STRADA TIPO "A" scala 1:50

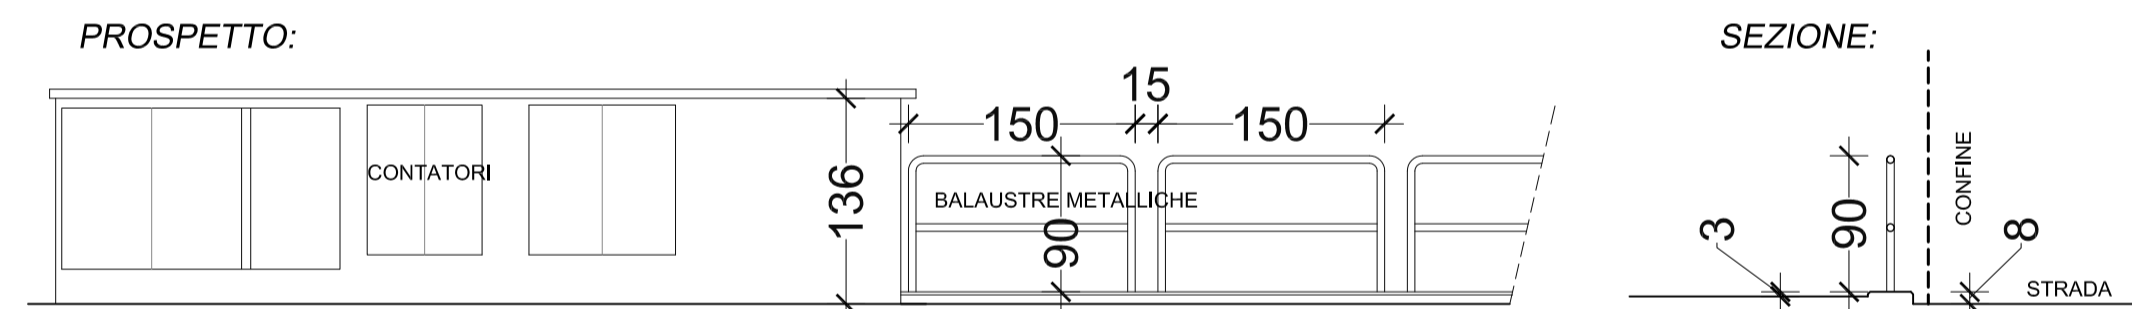


RECINZIONE TIPO "B" scala 1:50

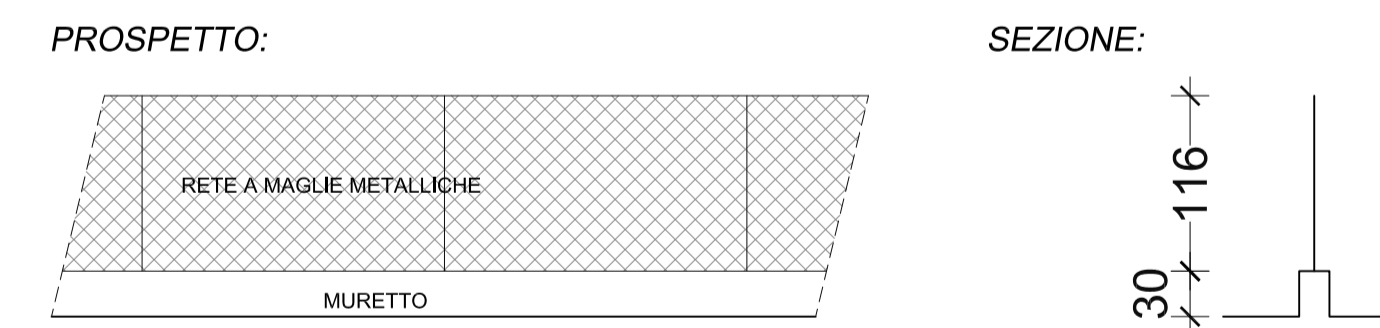

PARTICOLARE "A"  
 PANNELLI PREFABBRICATI  
 A TAGLIO TERMICO

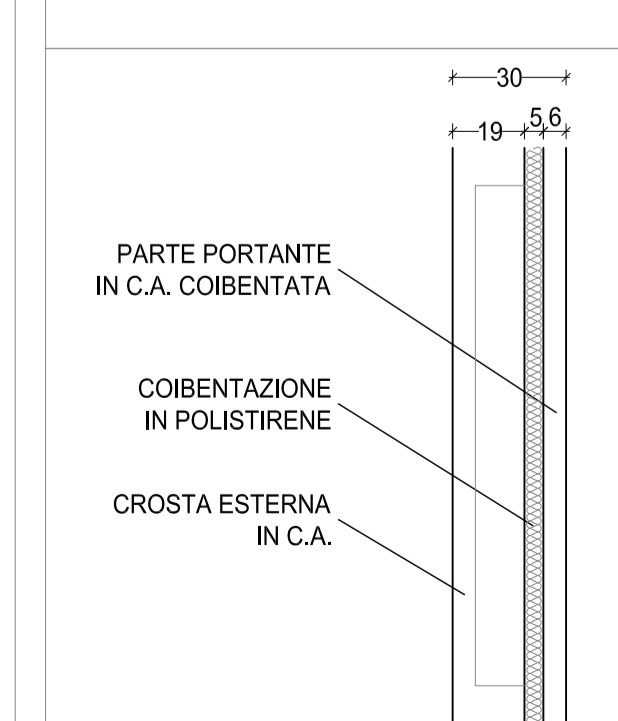

PARTICOLARE "B"  
 PANNELLI PREFABBRICATI  
 A TAGLIO TERMICO

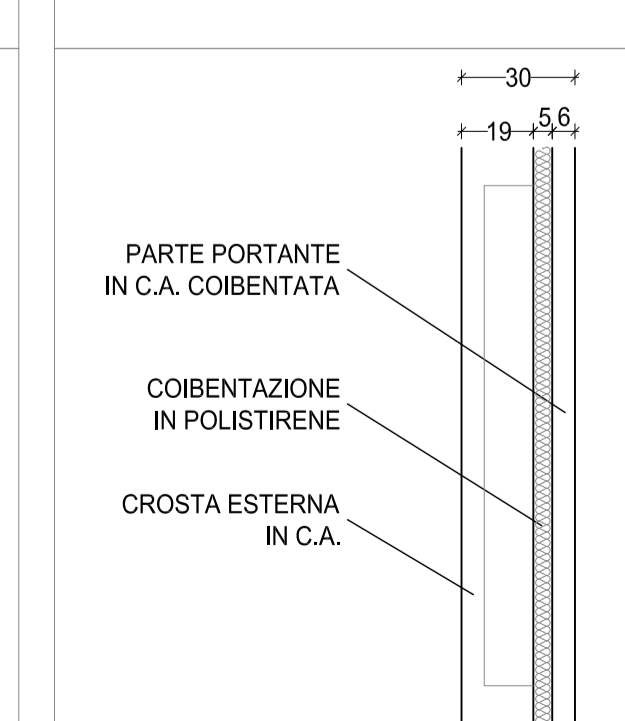

PARTICOLARE "C"  
 PARETI DI TAMPONAMENTO  
 ESTERNO

