Oggetto: Piano Particolareggiato di Iniziativa Privata relativo alla zona C2 (scheda 5.7) in variante al P.R.G. Vigente ai sensi art. 3 L.R. 46/88
Attuazione dell'Accordo di sensi dell'Art. 18 L. 20/2000
(Rep. n. 81930 Notaio F. Ecubo del 11/03/2016 Reg. a Rimini in data 08/04/2016 n.3529 , trascritto il 12/04/2016 art. 3002)

Proprieta':

Localita': Rivabella di Rimini – Via Coletti

PROGETTO SOTTOSERVIZI:
schema di impianto di fognatura bianca e nera

Scala: 1:500 | Data: AGGIORNAMENTO LUGLIO 2023

Progettista	Tecnico competente in Opere Fognarie	Tavola
Dott. Ing. Elio Giuliano Amati	Dott. Ing. Emanuele Barogi	9/C

Studio tecnico "PLANNING" Ingg. Ass. di Elio Ing. Amati e Marco Ing. Ricci – RIMINI (RN) Via Dante n.27
47921 Rimini (RN) - Tel. 0541 783760 - Fax 0541 783761 - email: info@planning.rn.it

AUTOCAD Release n° 2011-PREMIUM
Nel presente elaborato gravano i DIRITTI DI PROPRIETA' LETTERARIA riservati a termini di legge e vietata la riproduzione totale parziale, compresa o tutti, in alternativa, se non dietro nostra espressa autorizzazione scritta. Ogni violazione sarà perseguita a norma delle vigenti leggi civili e penali.

LEGENDA SIMBOLI GRAFICI

- Rete acque bianche (DIAMETRO interno 315 mm) in progetto
- Pozzetto di ispezione acque bianche in progetto
- Pozzetto di raccolta acque superficiali in progetto
- Pozzetto con strozzatura di immissione a rete esistente
- Rete acque bianche (DIAMETRO interno 315 mm) in progetto PRIVATE
- Pozzetto di ispezione acque bianche in progetto PRIVATE
- Pozzetto di raccolta acque superficiali in progetto PRIVATE
- senso di scolo e verso pendenze
- drenaggi

LEGENDA SIMBOLI GRAFICI

- Rete acque nere in progetto
- Pozzetto di ispezione acque nere in progetto
- Allacci fabbricati
- Pozzetto fognatura nera esistente
- Rete acque nere esistente Ø 300

Planimetria di progetto

– LE QUOTE DEI PUNTI SONO RIFERITE AL LIVELLO MEDIO DEL MARE (0.00).

Legenda dei Vincoli paesaggistici
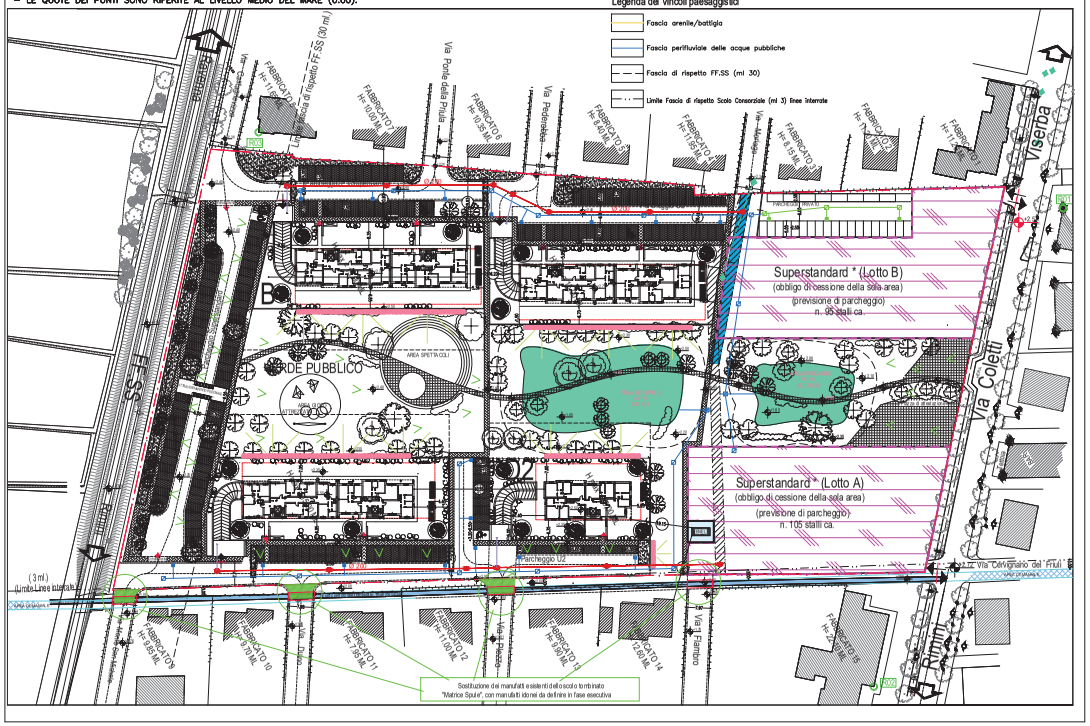
- Fascia arenile/battigia
- Fascia perifluviale delle acque pubbliche
- Fascia di rispetto FF.SS (ml 30)
- Limite Fascia di rispetto Scolo Consorziale (ml 3) linee interrate