COMUNE DI RIMINI

VARIANTE A PIANO PARTICOLAREGGIATO "REGINA PACIS"

P.P. "REGINA PACIS" - Scheda di P.R.G. 9.3 B
Rimini - via Buonamici / via Gravina
(approvato con delibera di G.C. n. 64 del 12.03.2019)

Proprietà:	Progettisti:
MAR-BELL s.r.l. P.IVA 03403980408	Ing. Alessandro Ravaglioli

data: Novembre 2023 | Tavola 20-VAR

elaborato: Tipologie edilizie

AxE S.r.l.
Via Nuova Circonvallazione 69 47924 Rimini
Tel. 0541 785285
www.axe-e.it - info@axe-e.it

AxE S.r.l. si riserva il termini di legge la proprietà del presente disegno con divieto di riprodurlo o renderlo a terzi senza sua autorizzazione

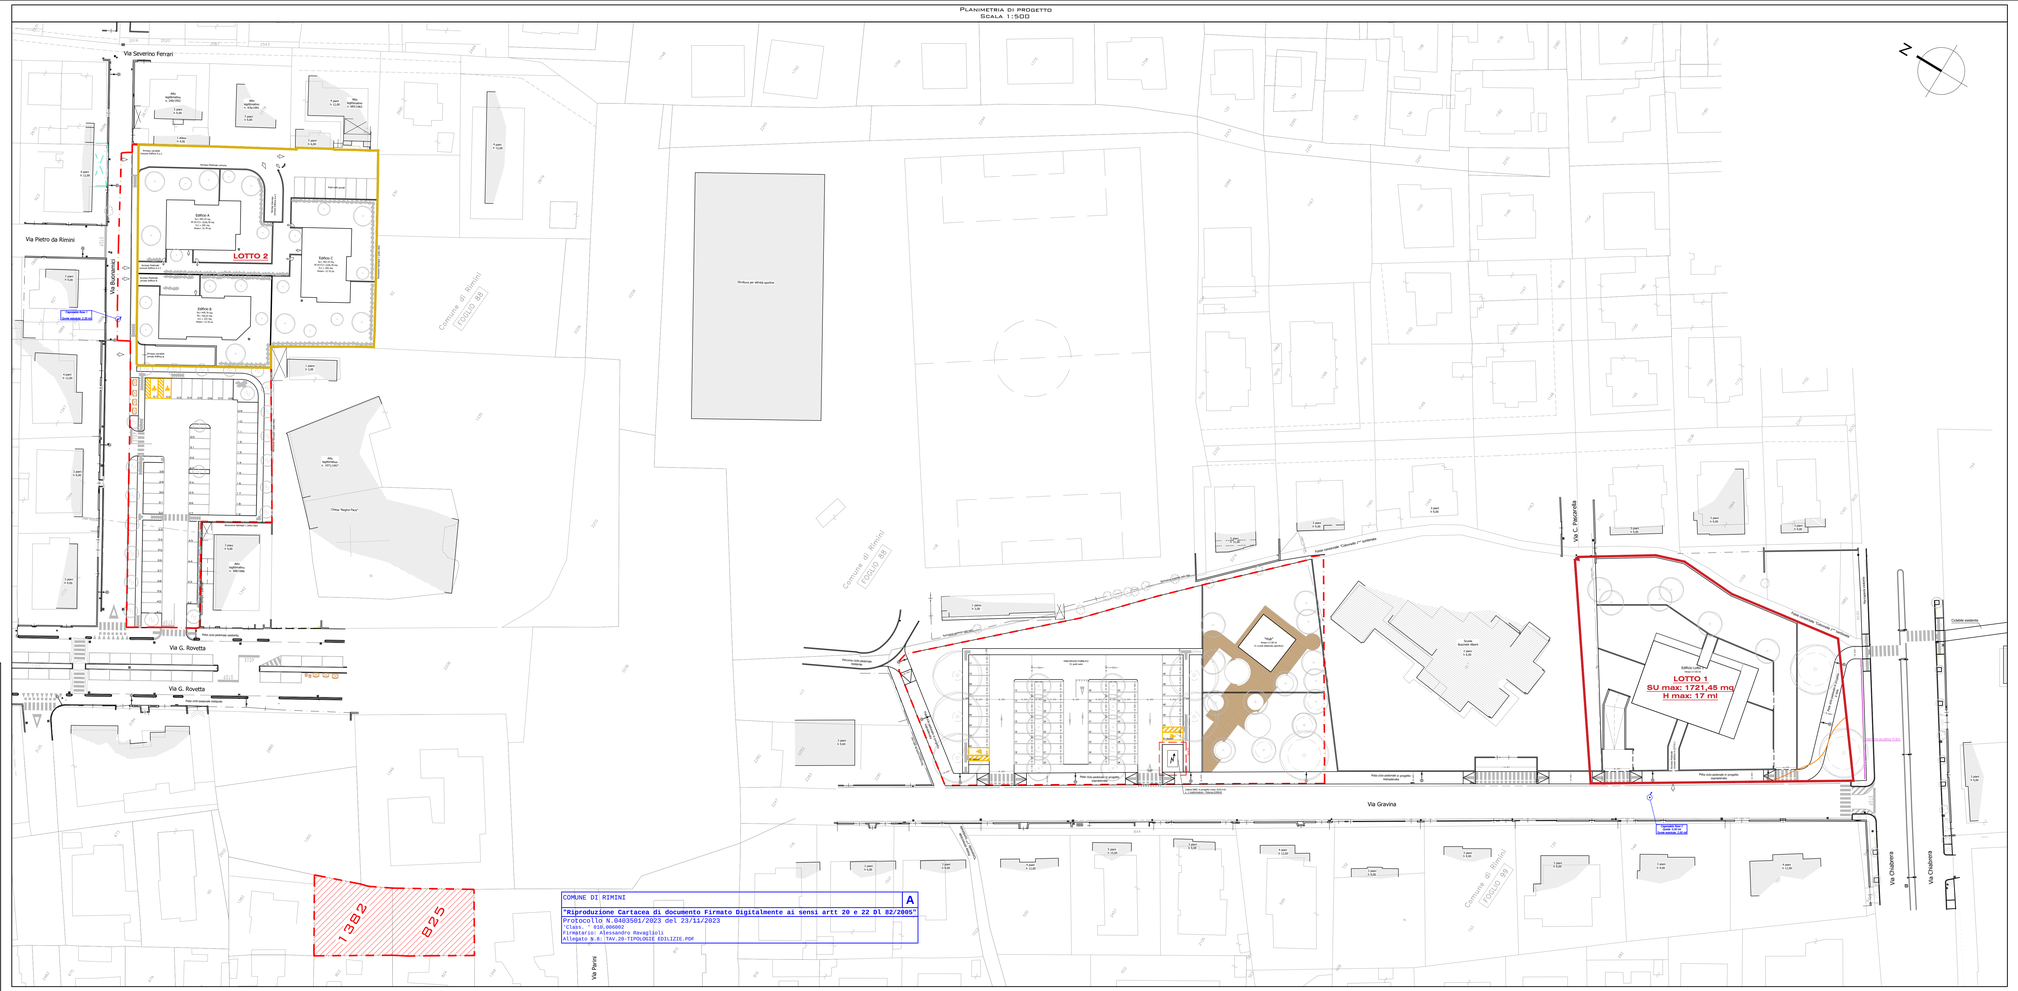

COMUNE DI RIMINI
A
"Riproduzione Cartacea di documento Firmato Digitalmente ai sensi artt 20 e 22 DL 82/2005"
Protocollo N.0402501/2023 del 23/11/2023
'Class. ' 010.000002
Firmatario: Alessandro Ravaglioli
Allegato N.8: TAV.20-TIPOLOGIE EDILIZIE.PDF

Planimetria scala 1:2000
Foglio N° 88 - Part. 94-902-903-904-909-910-911-912-913-1360-1346-1348-1343
1345-825-1382
Foglio N° 99 - Part. 64-596-598

Area oggetto di intervento

ABITAZIONI A CARATTERE RESIDENZIALE - LOTTO 1

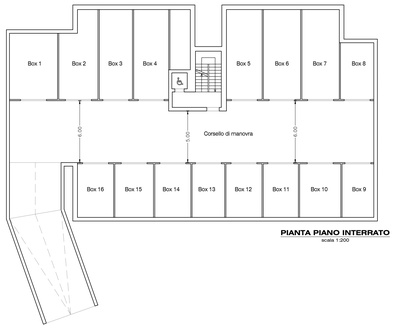

PIANTA PIANO INTERRATO
scala 1:200

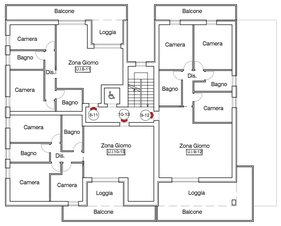

PIANTA PIANO SECONDO
PIANO PIANO TERZO
scala 1:200

PIANTA PIANO TERRA
scala 1:200

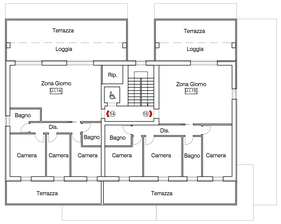

PIANTA PIANO QUARTO
scala 1:200

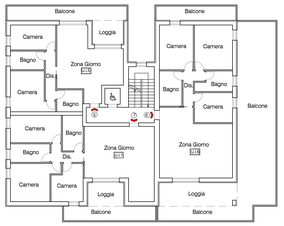

PIANTA PIANO PRIMO
scala 1:200

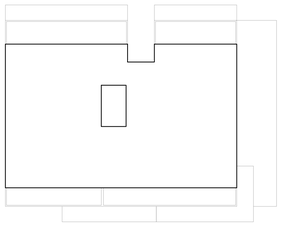

PIANTA PIANO COPERTURA
scala 1:200

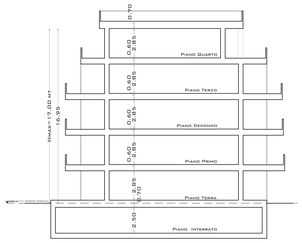

SEZIONE TIPO
scala 1:200

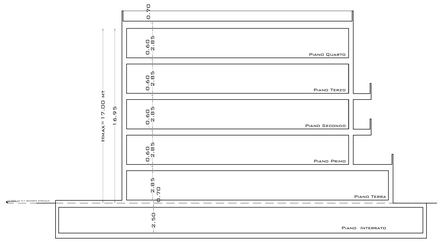

SEZIONE TIPO
scala 1:200

ABITAZIONI A CARATTERE RESIDENZIALE - LOTTO 2

LOTTO 2 - EDIFICIO A - C

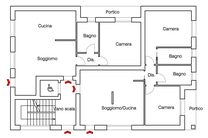

PIANTA PIANO TERRA
scala 1:200

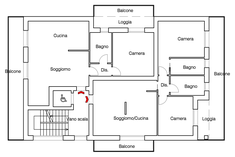

PIANTA PIANO TIPO
scala 1:200

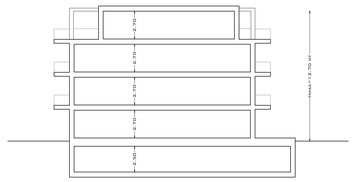

SEZIONE TIPO -EDIFICIO A - C
scala 1:200

LOTTO 2 - EDIFICIO B

PIANTA PIANO TERRA
scala 1:200

PIANTA PIANO TIPO
scala 1:200

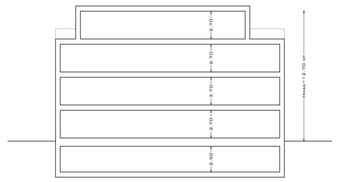

SEZIONE TIPO -EDIFICIO B
scala 1:200