

COMUNE DI RIMINI


VARIANTE A PIANO PARTICOLAREGGIATO
"REGINA PACIS"

P.P. "REGINA PACIS" - Scheda di P.R.G. 9.3 B
Rimini - via Buonarroti / via Gravina
(approvato con delibera di G.C. n. 64 del 12.03.2019)


Proprietà:	Progettisti:
	Ing. Alessandro Ravaglioli

data: Luglio 2023 Tavola 24b
elaborato: Fossa colonnella: stato di progetto


AXE S.r.l.
via Saffi, 10 - 47921 Rimini
tel. 0541/204000 - fax 0541/204001
www.axe.it - info@axe.it

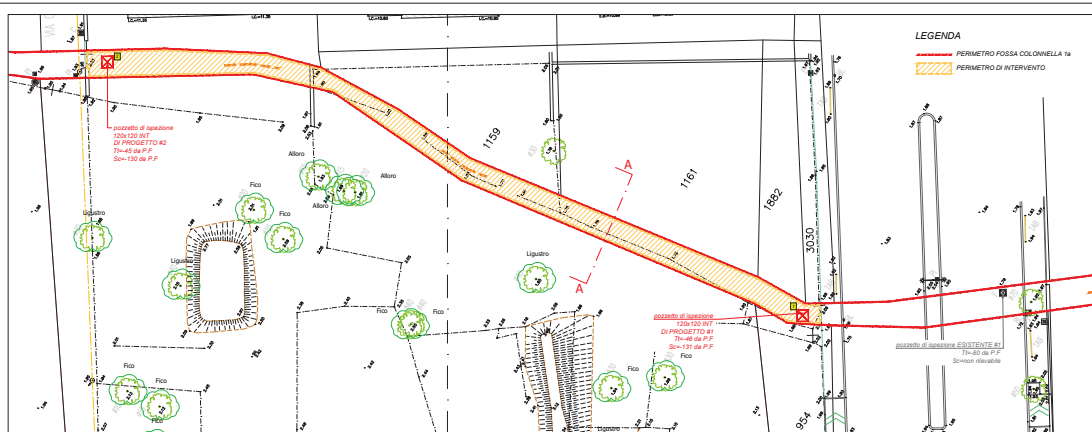

PLANIMETRIA DI PROGETTO FOSSA COLONNELLA
SCALA 1:200

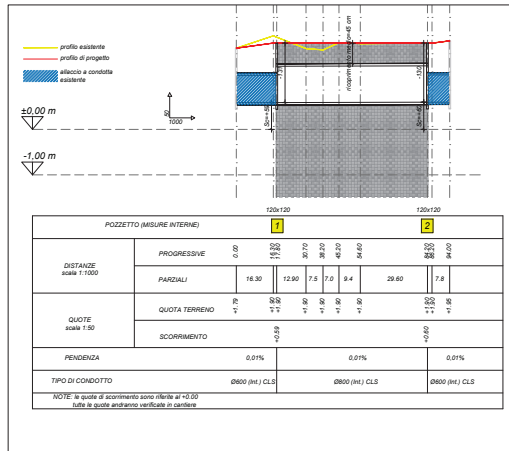

PROFILO DI SCORRIMENTO FOSSA DI PROGETTO

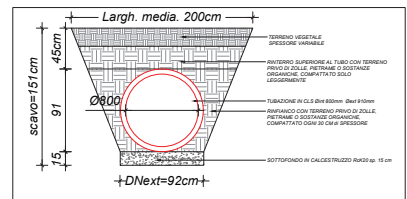

SEZIONE A-A SULLA FOSSA DI PROGETTO
SCALA 1:10