

# COMUNE DI RIMINI

OGGETTO  
PIANO URBANISTICO DI INIZIATIVA PRIVATA  
SCHEDA 8/15

UBICAZIONE  
Via FILIPPO RE - RIMINI

PROPRIETA'  
PROPRIETA'

PROGETTISTI  
Arch. Massimo Morandi  
via Flaminia 185/g - 47900 - Rimini  
tel. 0541/307186 - e-mail: info@architettomorandi.it

Arch. Stefania Bindi  
via Lamarmora,27 - 47827 - Villa Verucchio  
tel. 0541/790253 - e-mail: stefaniabi@libero.it

Ing. Eolo Abati  
via Valentini, 15 - 47900 - Rimini  
tel. 0541/790253 - e-mail: titano18@libero.it

## PLANIMETRIA DI PROGETTO - ILLUMINAZIONE PUBBLICA, ENEL

SCALA	DATA	TAVOLA
1:500	25.11.2010	12

aggiornamento 28.02.2011

c:\Arch\Bifolini piazzale Toschi\p.p., definitivo ott2010\tav11 planimetria gas.dwg



CAVIDOTTI E LINEE IN PROGETTO

LUCE ILLUMINAZIONE VERDE  
125 W. v.m.b.f. Praga (mareco)

LUCE ILLUMINAZIONE STRADA E PARCHEGGI  
LUCE 100 W.Na A.P. h.8 mt.


--- LINEA ESISTENTE

..... ALLACCI SINGOLE UTENZE IN PROGETTO

N° 22 UTENZE IN PROGETTO

LEGENDA

-----	PERIMETRO DI SCHEDA 8/15
-----	LIMITE LOTTI PRIVATI
-----	PERCORSI PEDONALI PRIVATI
-----	PERCORSI PEDONALI PUBBLICI
-----	VERDE PUBBLICO
-----	VERDE PRIVATO

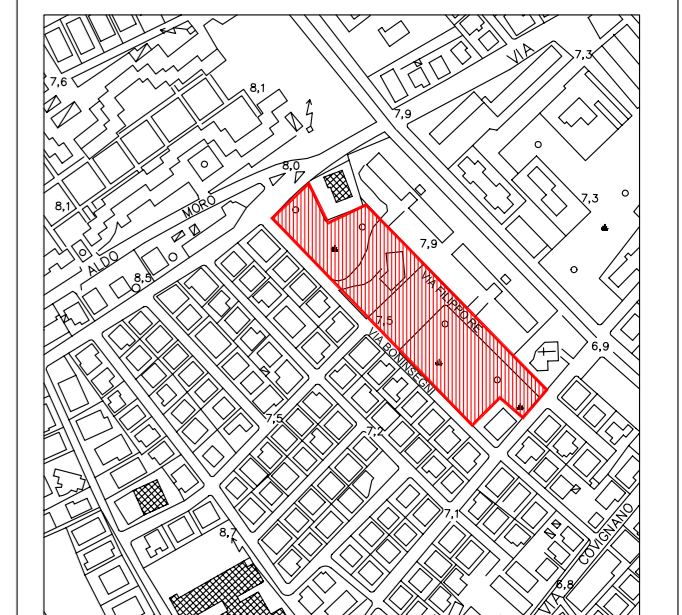

C.T.R. DEL COMUNE DI RIMINI  
CON INDIVIDUAZIONE  
AREA DI INTERVENTO  
SCALA 1:5000