


# COMUNE DI RIMINI

OGGETTO	PIANO URBANISTICO DI INIZIATIVA PRIVATA SCHEDA 8/15	
UBICAZIONE	Via FILIPPO RE - RIMINI	
PROPRIETA'		
PROPRIETA'		
PROGETTISTI	Arch. Massimo Morandi via Flaminia 185/g - 47900 - Rimini tel. 0541/307186 - e-mail: info@architettomorandi.it  Arch. Stefania Bindi via Lamarmora,27 - 47827 - Villa Verucchio tel. 0541/790253 - e-mail: stefaniabi@libero.it  Ing. Eolo Abati via Valentini, 15 - 47900 - Rimini tel. 0541/790253 - e-mail: titano18@libero.it	
PLANIMETRIA DI PROGETTO - RETE TELECOM		
SCALA	DATA	TAVOLA
1:500	25.11.2010	16
aggiornamento 28.02.2011		

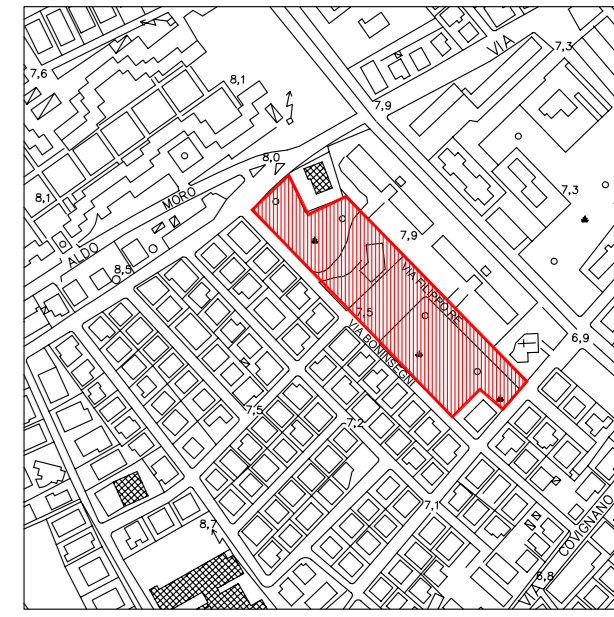

C.T.R. DEL COMUNE DI RIMINI  
CON INDIVIDUAZIONE  
AREA DI INTERVENTO  
SCALA 1:5000

c:\Archi\Briolini piazzale Tosilp.p. definitivo ott2010\tav16 planimetria telecom.dwg