

COMUNE DI RIMINI

DIPARTIMENTO del Territorio e Ambiente
Settore Infrastrutture e Qualità Ambientale
U.O. Infrastrutture

Ordinanza N. 13/2023 del Commissario Straordinario alla Ricostruzione nel Territorio delle Regioni Emilia-Romagna, Toscana e Marche

REALIZZAZIONE DI NUOVI MANUFATTI DI ATTRAVERSAMENTO IN VIA CONSORZIALE, IN VIA DEL POGGIO ED IN VIA BUONANOTTE

PROGETTO DI FATTIBILITA' TECNICA ED ECONOMICA

Intervento n. 2 Via del Poggio:
corografia e rilievo stato di fatto

TAV. 2.A
A1
SCALA: varie

Progettista Generale
Ing. Massimo Paganelli

Responsabile Unico di Progetto
Ing. Alberto Dellavalle


Collaboratori
Ing. Enrico Miani
Ing. Gianluca Poggi

Data Gennaio 2024

Rev. 00



Corografia generale - scala 1:5000

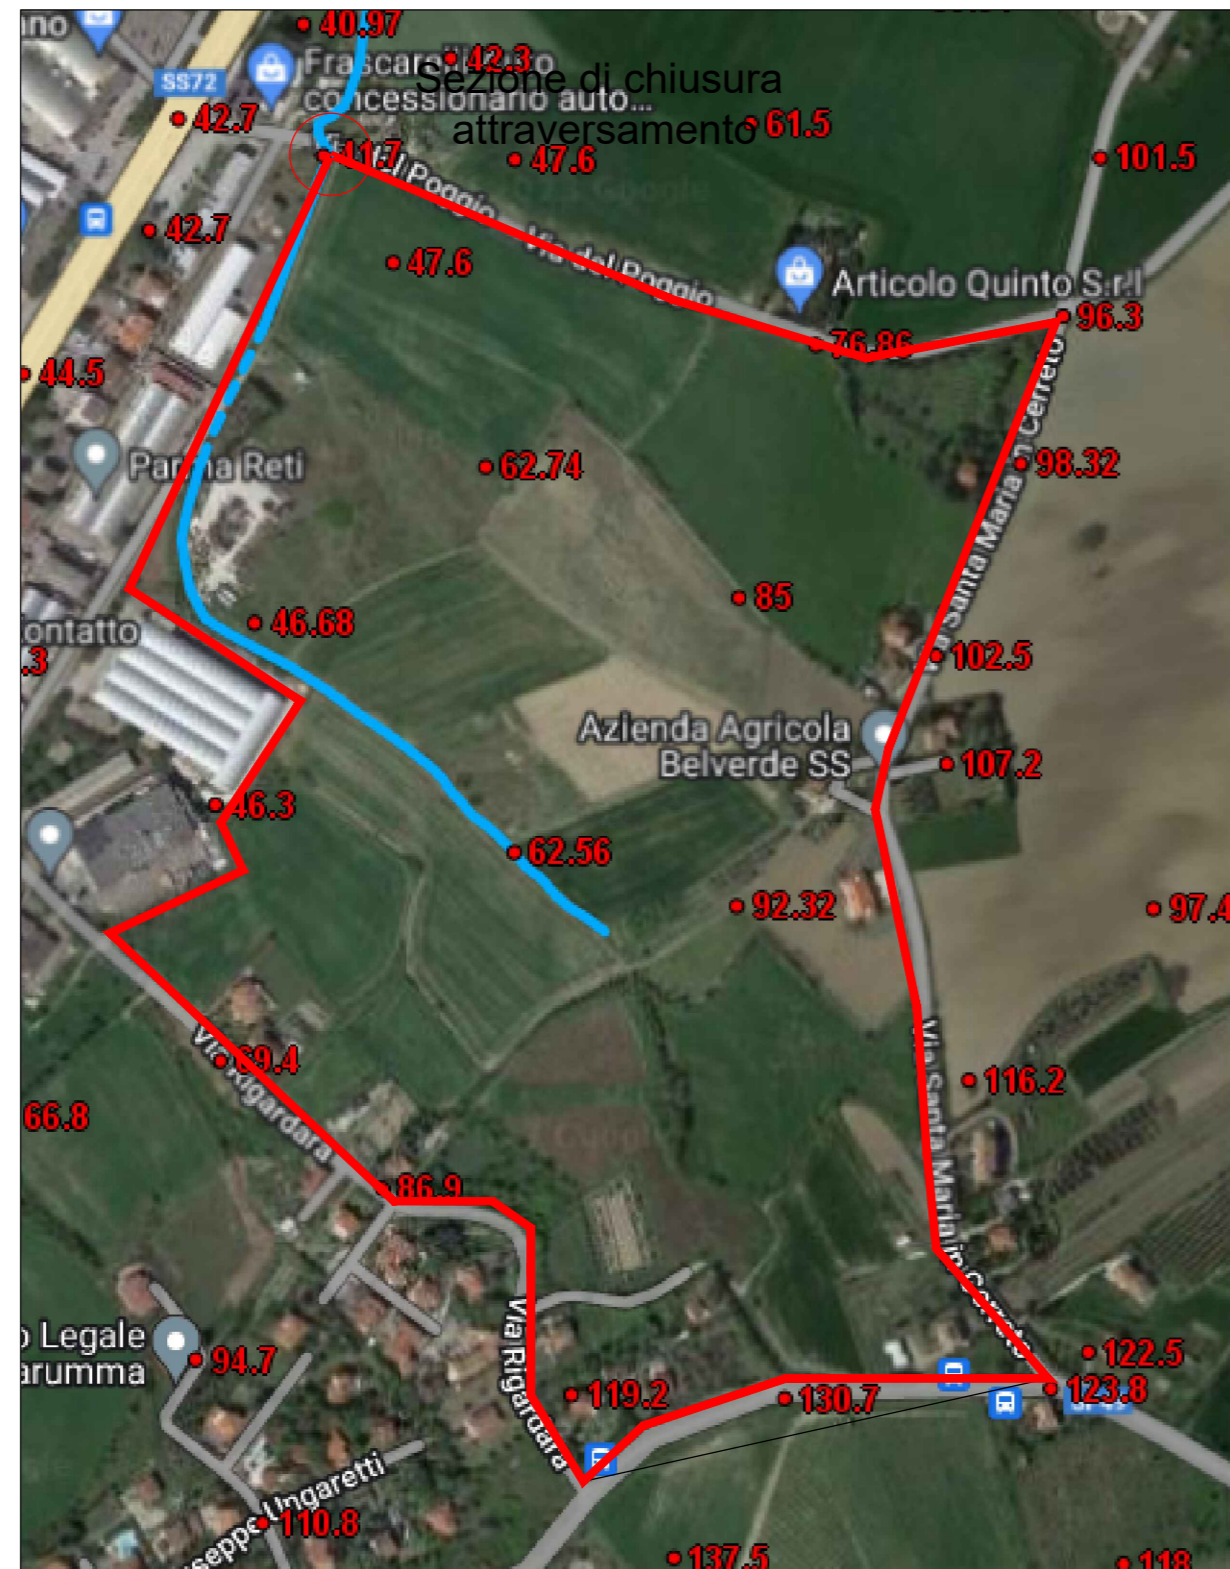

Legenda

- Bacino idrografico - area 0,33 kmq
- Asta fluviale - lunghezza alla sezione di chiusura 670 m

Planimetria rilievo topografico stato di fatto - scala 1:200

