



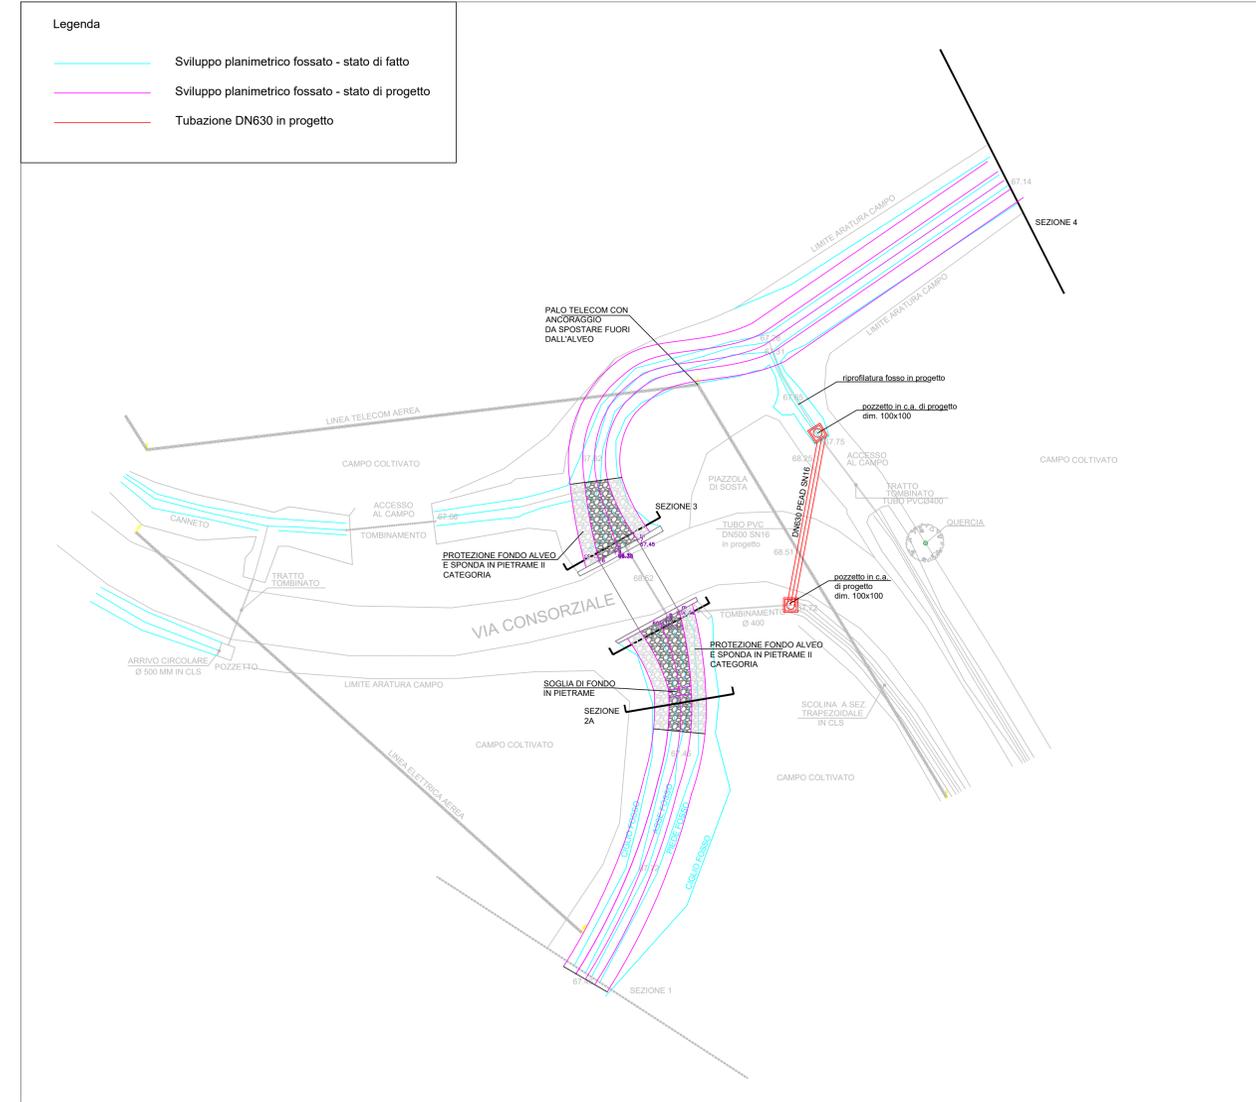


Planimetria stato di progetto - scala 1:200

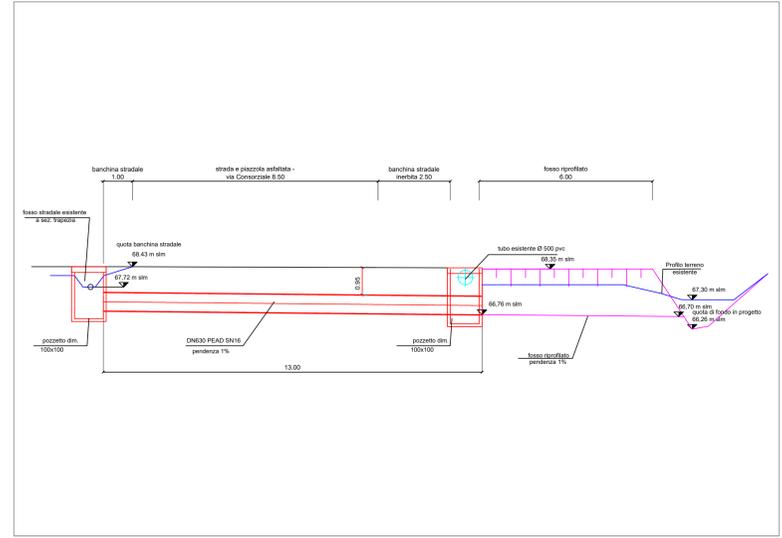


Profilo longitudinale tubazione PVC DN630 - scala 1:100




Sezione di posa - scala 1:50

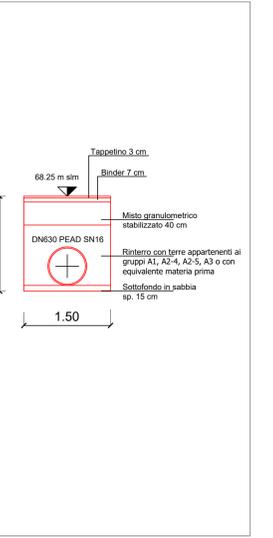

Sezioni trasversali alveo di progetto - scala 1:50

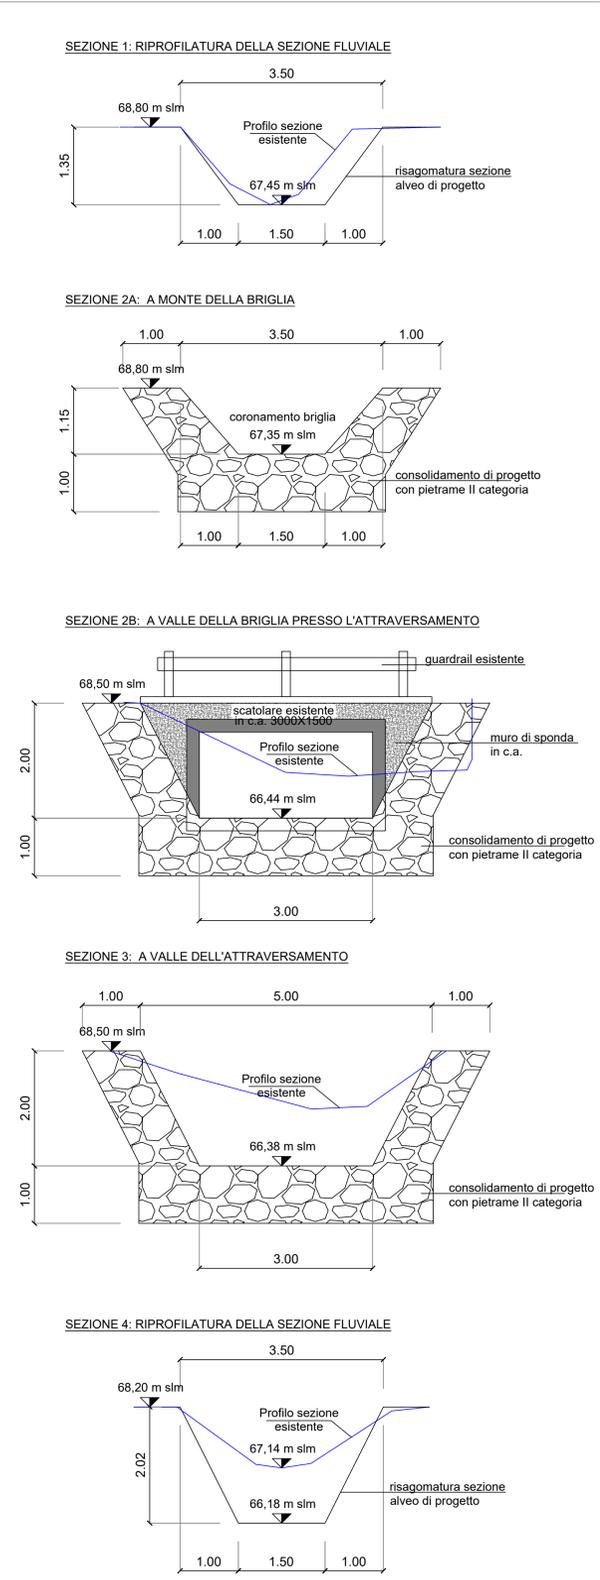

Planimetria sistemazione alveo - scala 1:100

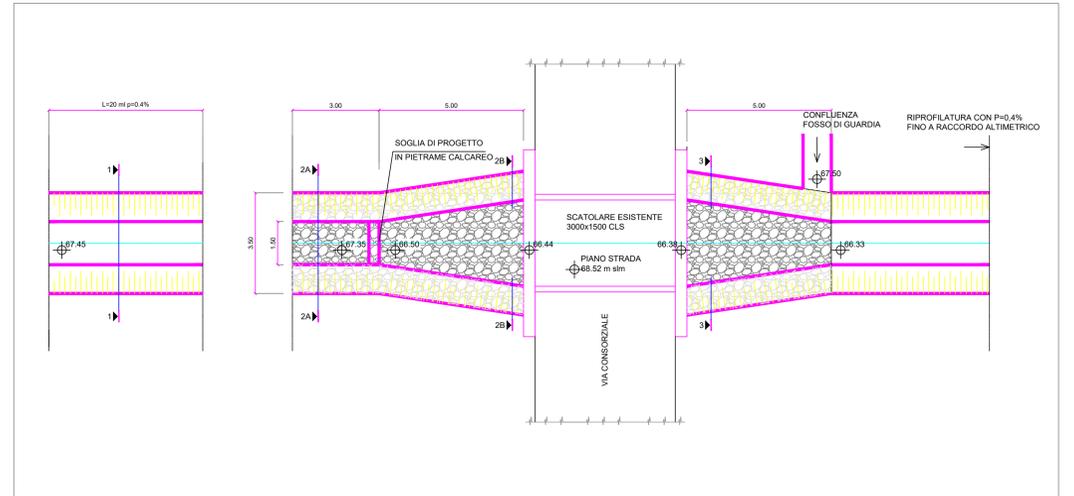

Profilo longitudinale stato di progetto - scala 1:100

