



COMUNE DI RIMINI
 DIPARTIMENTO del Territorio e Ambiente
 Settore Infrastrutture e Qualità Ambientale
 U.O. Infrastrutture

Ordinanza N. 13/2023 del Commissario Straordinario alla Ricostruzione nel Territorio delle Regioni Emilia-Romagna, Toscana e Marche

**REALIZZAZIONE DI NUOVI MANUFATTI DI
 ATTRAVERSAMENTO IN VIA CONSORZIALE, IN
 VIA DEL POGGIO ED IN VIA BUONANOTTE**

**PROGETTO DI FATTIBILITA'
 TECNICA ED ECONOMICA**

Intervento n. 2 Via del Poggio:
 stato di progetto

TAV. 2.B
 A1
 SCALA: varie

Progettista Generale
 Ing. Massimo Paganelli

Responsabile Unico di Progetto
 Ing. Alberto Dellavalle


Collaboratori
 Ing. Enrico Miani
 Ing. Gianluca Poggi

Data Gennaio 2024


Rev. 00



Planimetria di progetto - scala 1:200

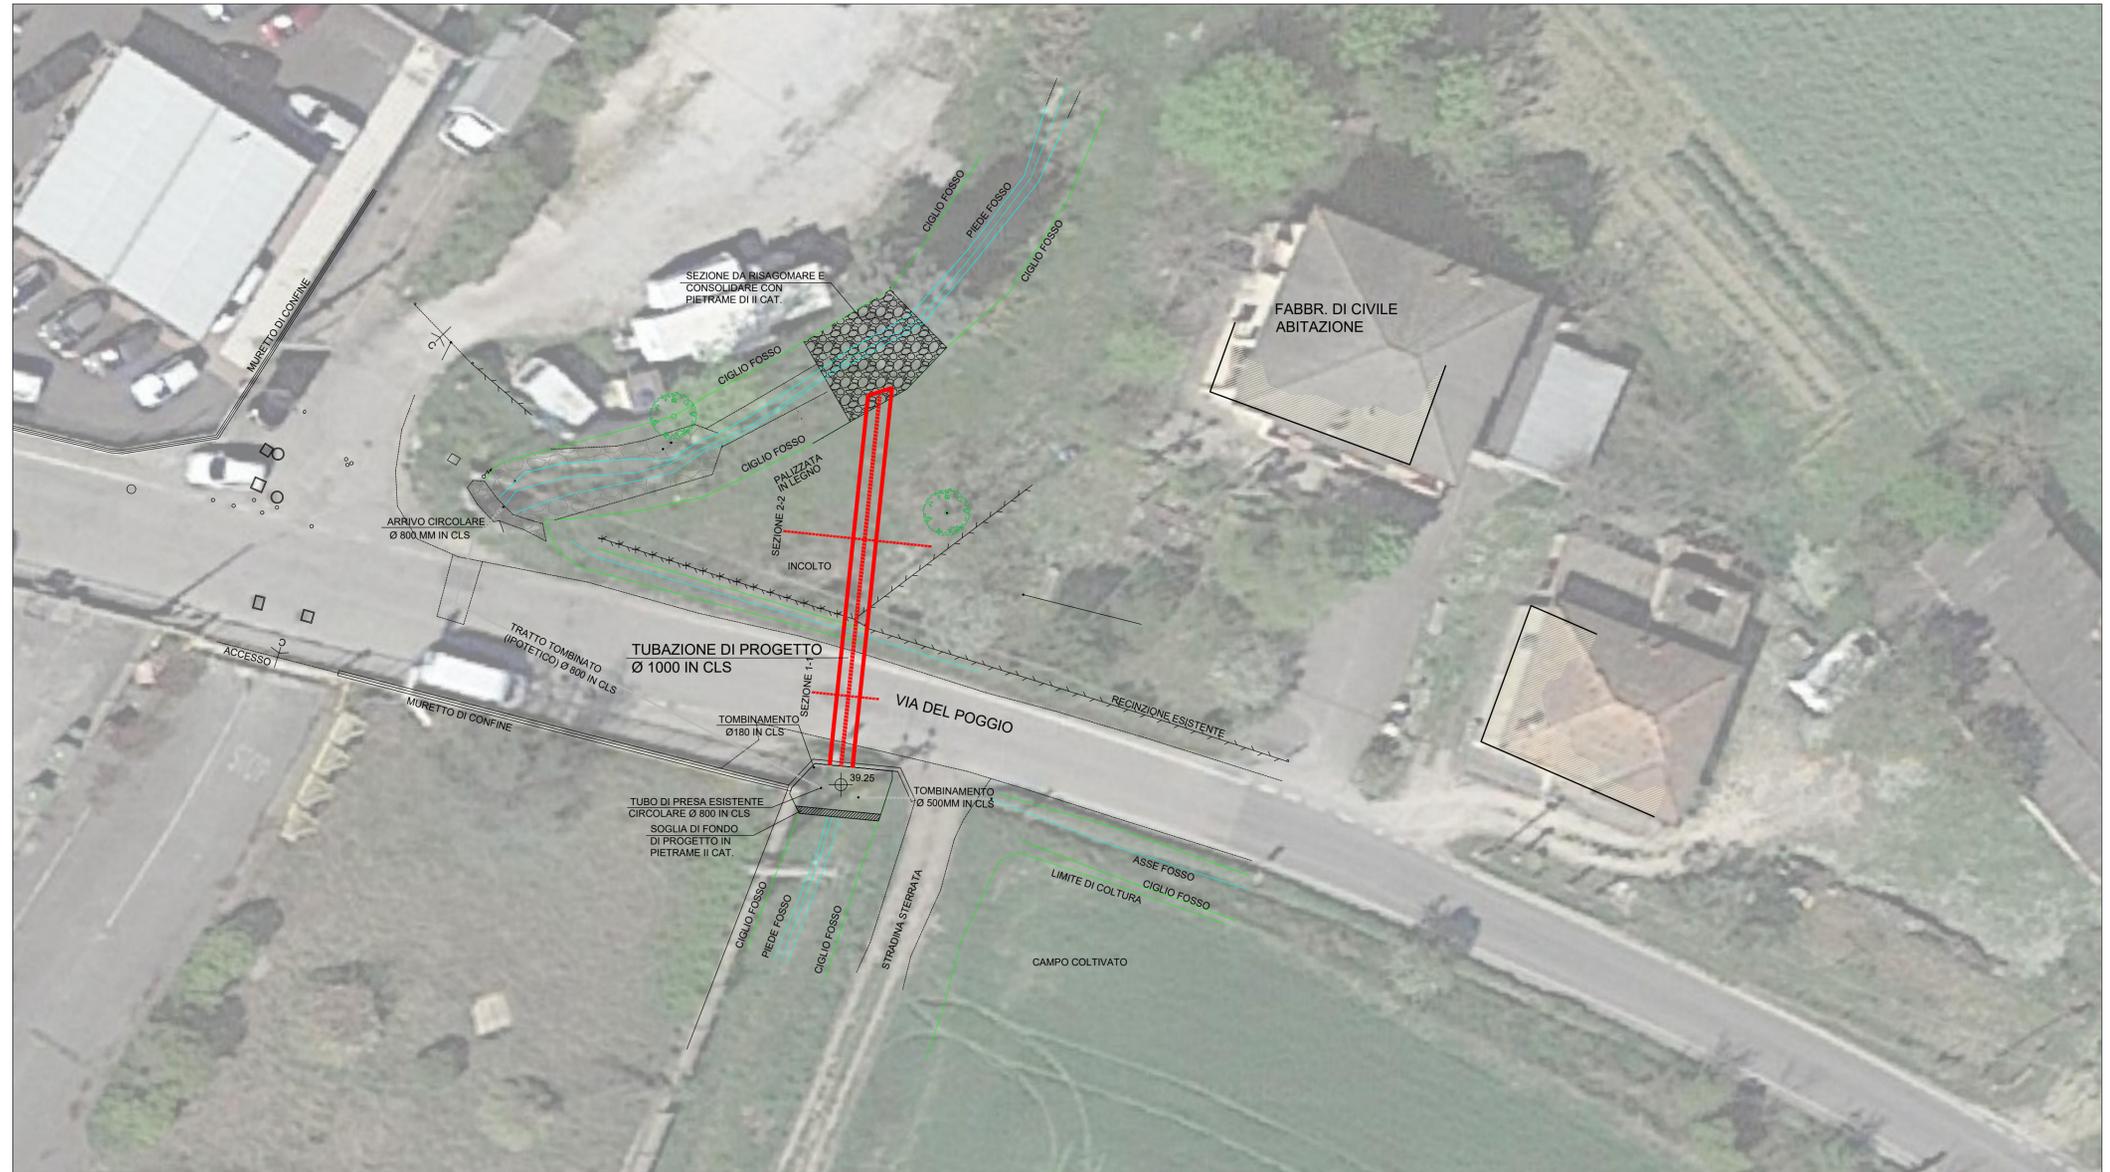

Profilo longitudinale - scala 1:100

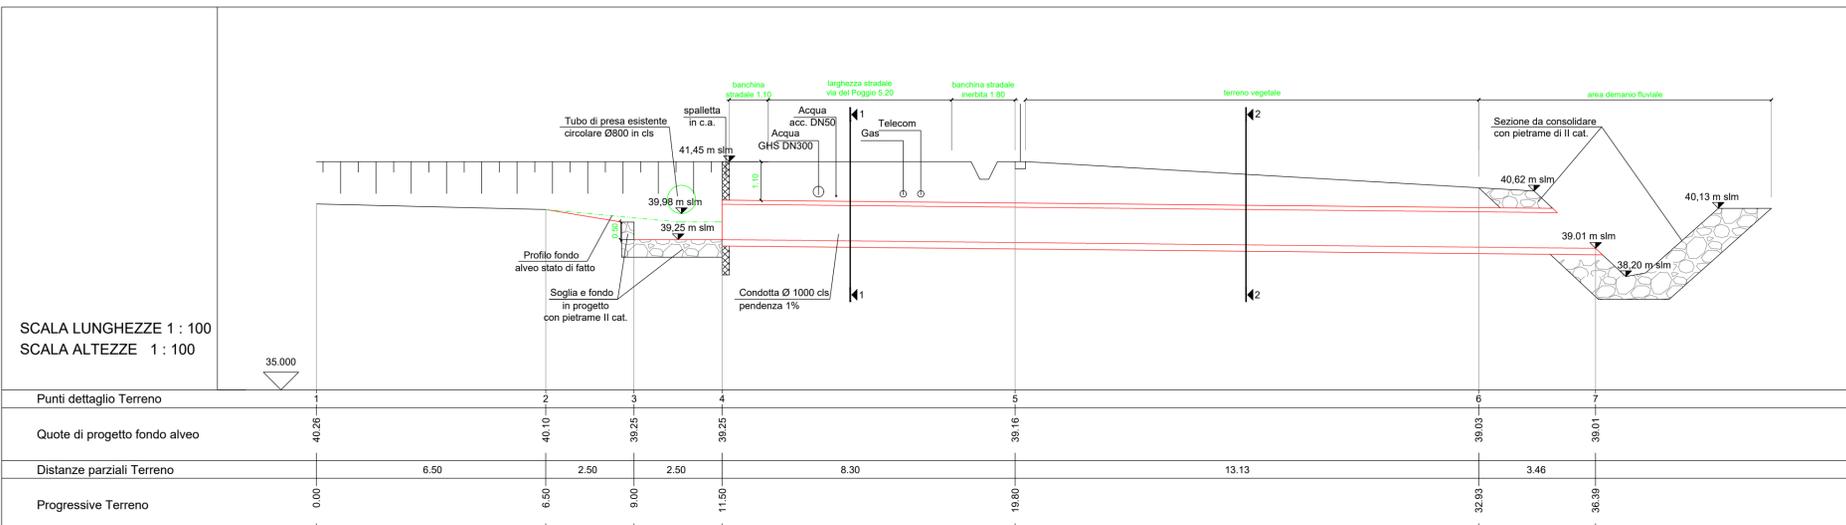

Sezioni di posa - scala 1:50

