COMUNE DI RIMINI
"Riproduzione Cartacea di documento Firmato Digitalmente ai sensi artt 20 e 22 DL 82/2005"
Protocollo N.0004187/2024 del: 20/02/2024
Firmato da: PIU DANIELE
Codice Fiscale: TNSLVI68P01H294Q
Allegato N.1)- Tav.15 RETE FOGNATURA NERA_2024_02_20.PDF

SPAZIO RISERVATO ALL'UFFICIO TECNICO

PROTOCOLLO

PROPRIETA'

Comune di Rimini

Direzione Pianificazione e Gestione Territoriale
U.O. Piani Attuativi

VARIANTE A PIANO URBANISTICO PREVENTIVO
SCHEDA DI PROGETTO 13.26B

UBICAZIONE **RIMINI - viale Siracusa - via Vico - via Portofino**

TIMBRO E FIRMA PROGETTISTA

PROGETTISTA GENERALE

Ing. Ivano Tasini

PROGETTISTA SPECIALISTICO

OGGETTO

RETE FOGNATURA NERA

SCALA	DATA	REVISIONE	N. Tavola
1:500	22.05.2023	20.02.2024	Tav.15

LEGENDA

- LIMITE PIANO PARTICOLAREGGIATO
- RETE FOGNARIA ESISTENTE
- RETE FOGNARIA IN PROGETTO
- VASCA IMHOFF
- SIFONE FIRENZE E VALVOLA DI NON RITORNO
- POZZETTO D'ISPEZIONE

PLANIMETRIA CON SCHEMA ACQUE NERE

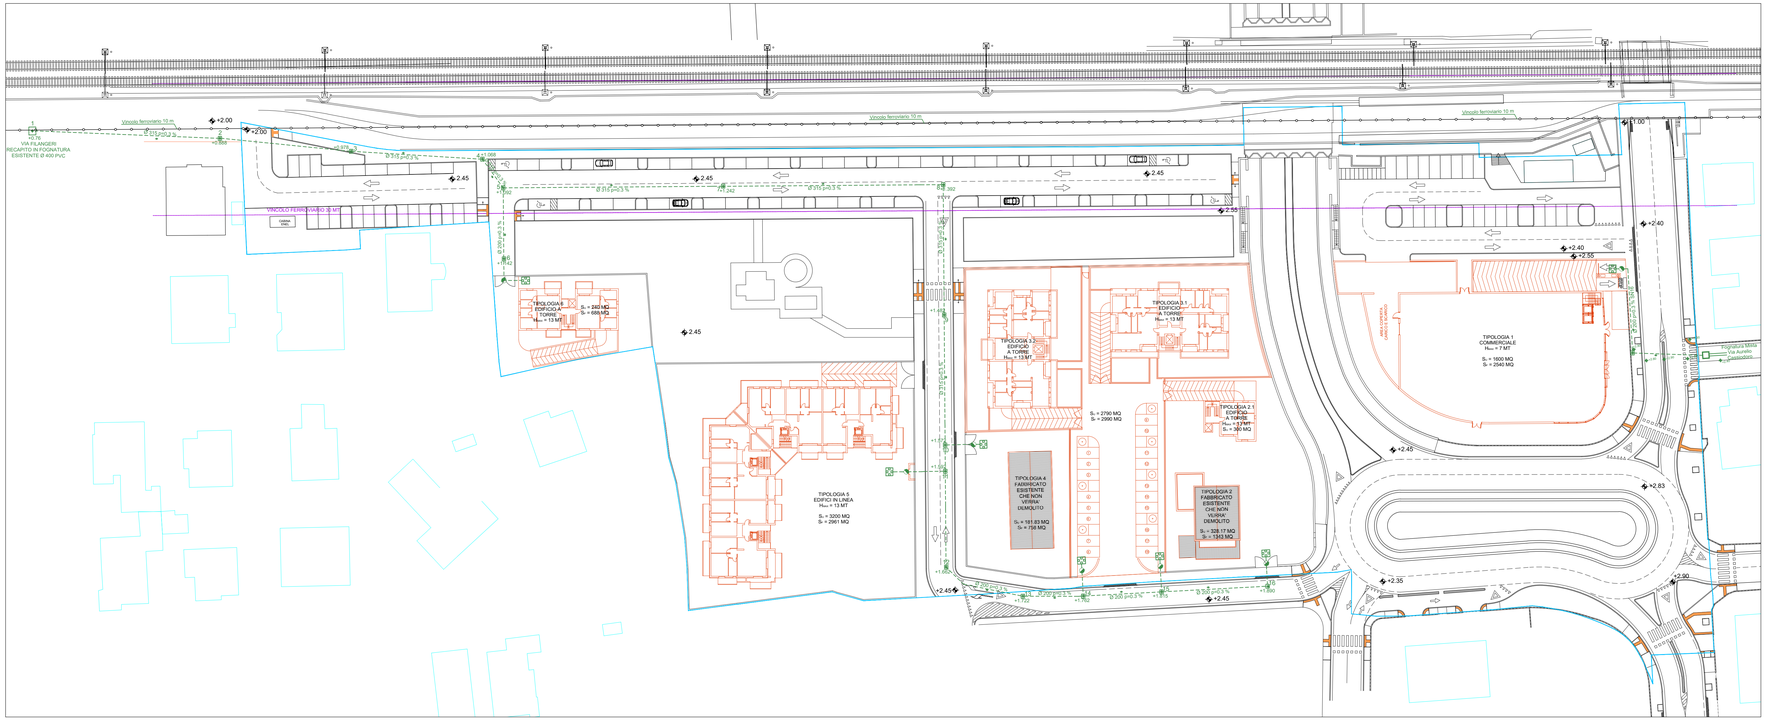

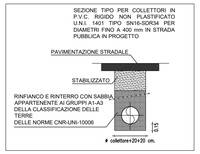

Rete Nere tratto1-2-3-4-5-7-8

Punti di riferimento alla planimetria	1	2	3	4	5	7	8
Quote strada	2.000	2.000	2.450	2.450	2.450	2.450	2.450
Quote fondo collettore	0.780	0.888	0.976	1.066	1.002	1.542	1.502
Distanze progressive	0.00	42.67	72.53	102.40	110.46	160.44	210.42

Pendenza: 0,3 % — Materiali: PVC DN 315 SN16

Collettore comunale via Filangeri — STRADA — Ø 315 — Scala L = 1 : 200 - H = 1 : 100 — Quota di riferimento

0.80 — 0.93 — 1.06 — 1.05 — 0.90 — 0.75

Rete Nere tratto 5-6

Punti di riferimento alla planimetria	5	6
Quote strada	2.450	2.450
Quote fondo collettore	1.092	1.142
Distanze progressive	0.00	16.14

Pendenza: 0,3 % — Materiali: PVC DN 200 SN8

STRADA — Ø 200 — Scala L = 1 : 100 - H = 1 : 100 — Quota di riferimento

1.11

Rete Nere tratto 8-9-10-11-12-13-14-15-16

Punti di riferimento alla planimetria	8	9	10	11	12	13	14	15	16
Quote strada	2.450	2.450	2.450	2.450	2.450	2.450	2.450	2.450	2.450
Quote fondo collettore	1.392	1.482	1.571	1.592	1.682	1.732	1.782	1.833	1.880
Distanze progressive	0.00	29.57	59.13	65.10	86.87	106.19	119.90	137.72	161.91

Pendenza: 0,3 % — Materiali: PVC DN 315 SN16 / PVC DN 200 SN16

STRADA — Ø 315 / Ø 200 — Scala L = 1 : 200 - H = 1 : 100 — Quota di riferimento

0.66 — 0.57 — 0.48 — 0.53 — 0.49 — 0.44 — 0.36