


SPAZIO RISERVATO ALL'UFFICIO TECNICO		PROTOCOLLO	
PROPRIETA'			
<b>Comune di Rimini</b> Direzione Pianificazione e Gestione Territoriale U.O. Piani Attuativi			
<b>VARIANTE A PIANO URBANISTICO PREVENTIVO</b> <b>SCHEDA DI PROGETTO 13.26B</b>			
UBICAZIONE		TIMBRE E FIRMA PROGETTISTA	
RIMINI - viale Siracusa - via Vico - via Portofino			
PROGETTISTA GENERALE			
Ing. Ivano Tasini			
PROGETTISTA SPECIALISTICO			
OGGETTO		N. Tavola	
ESTRATTO DI MAPPA CATASTALE		<b>Tav.3</b>	
SCALA	DATA	REVISIONE	
1:2000	22.05.2023	20.02.2024	
1:1000			

### ESTRATTO CATASTALE CON LIMITI DI PROPRIETA'

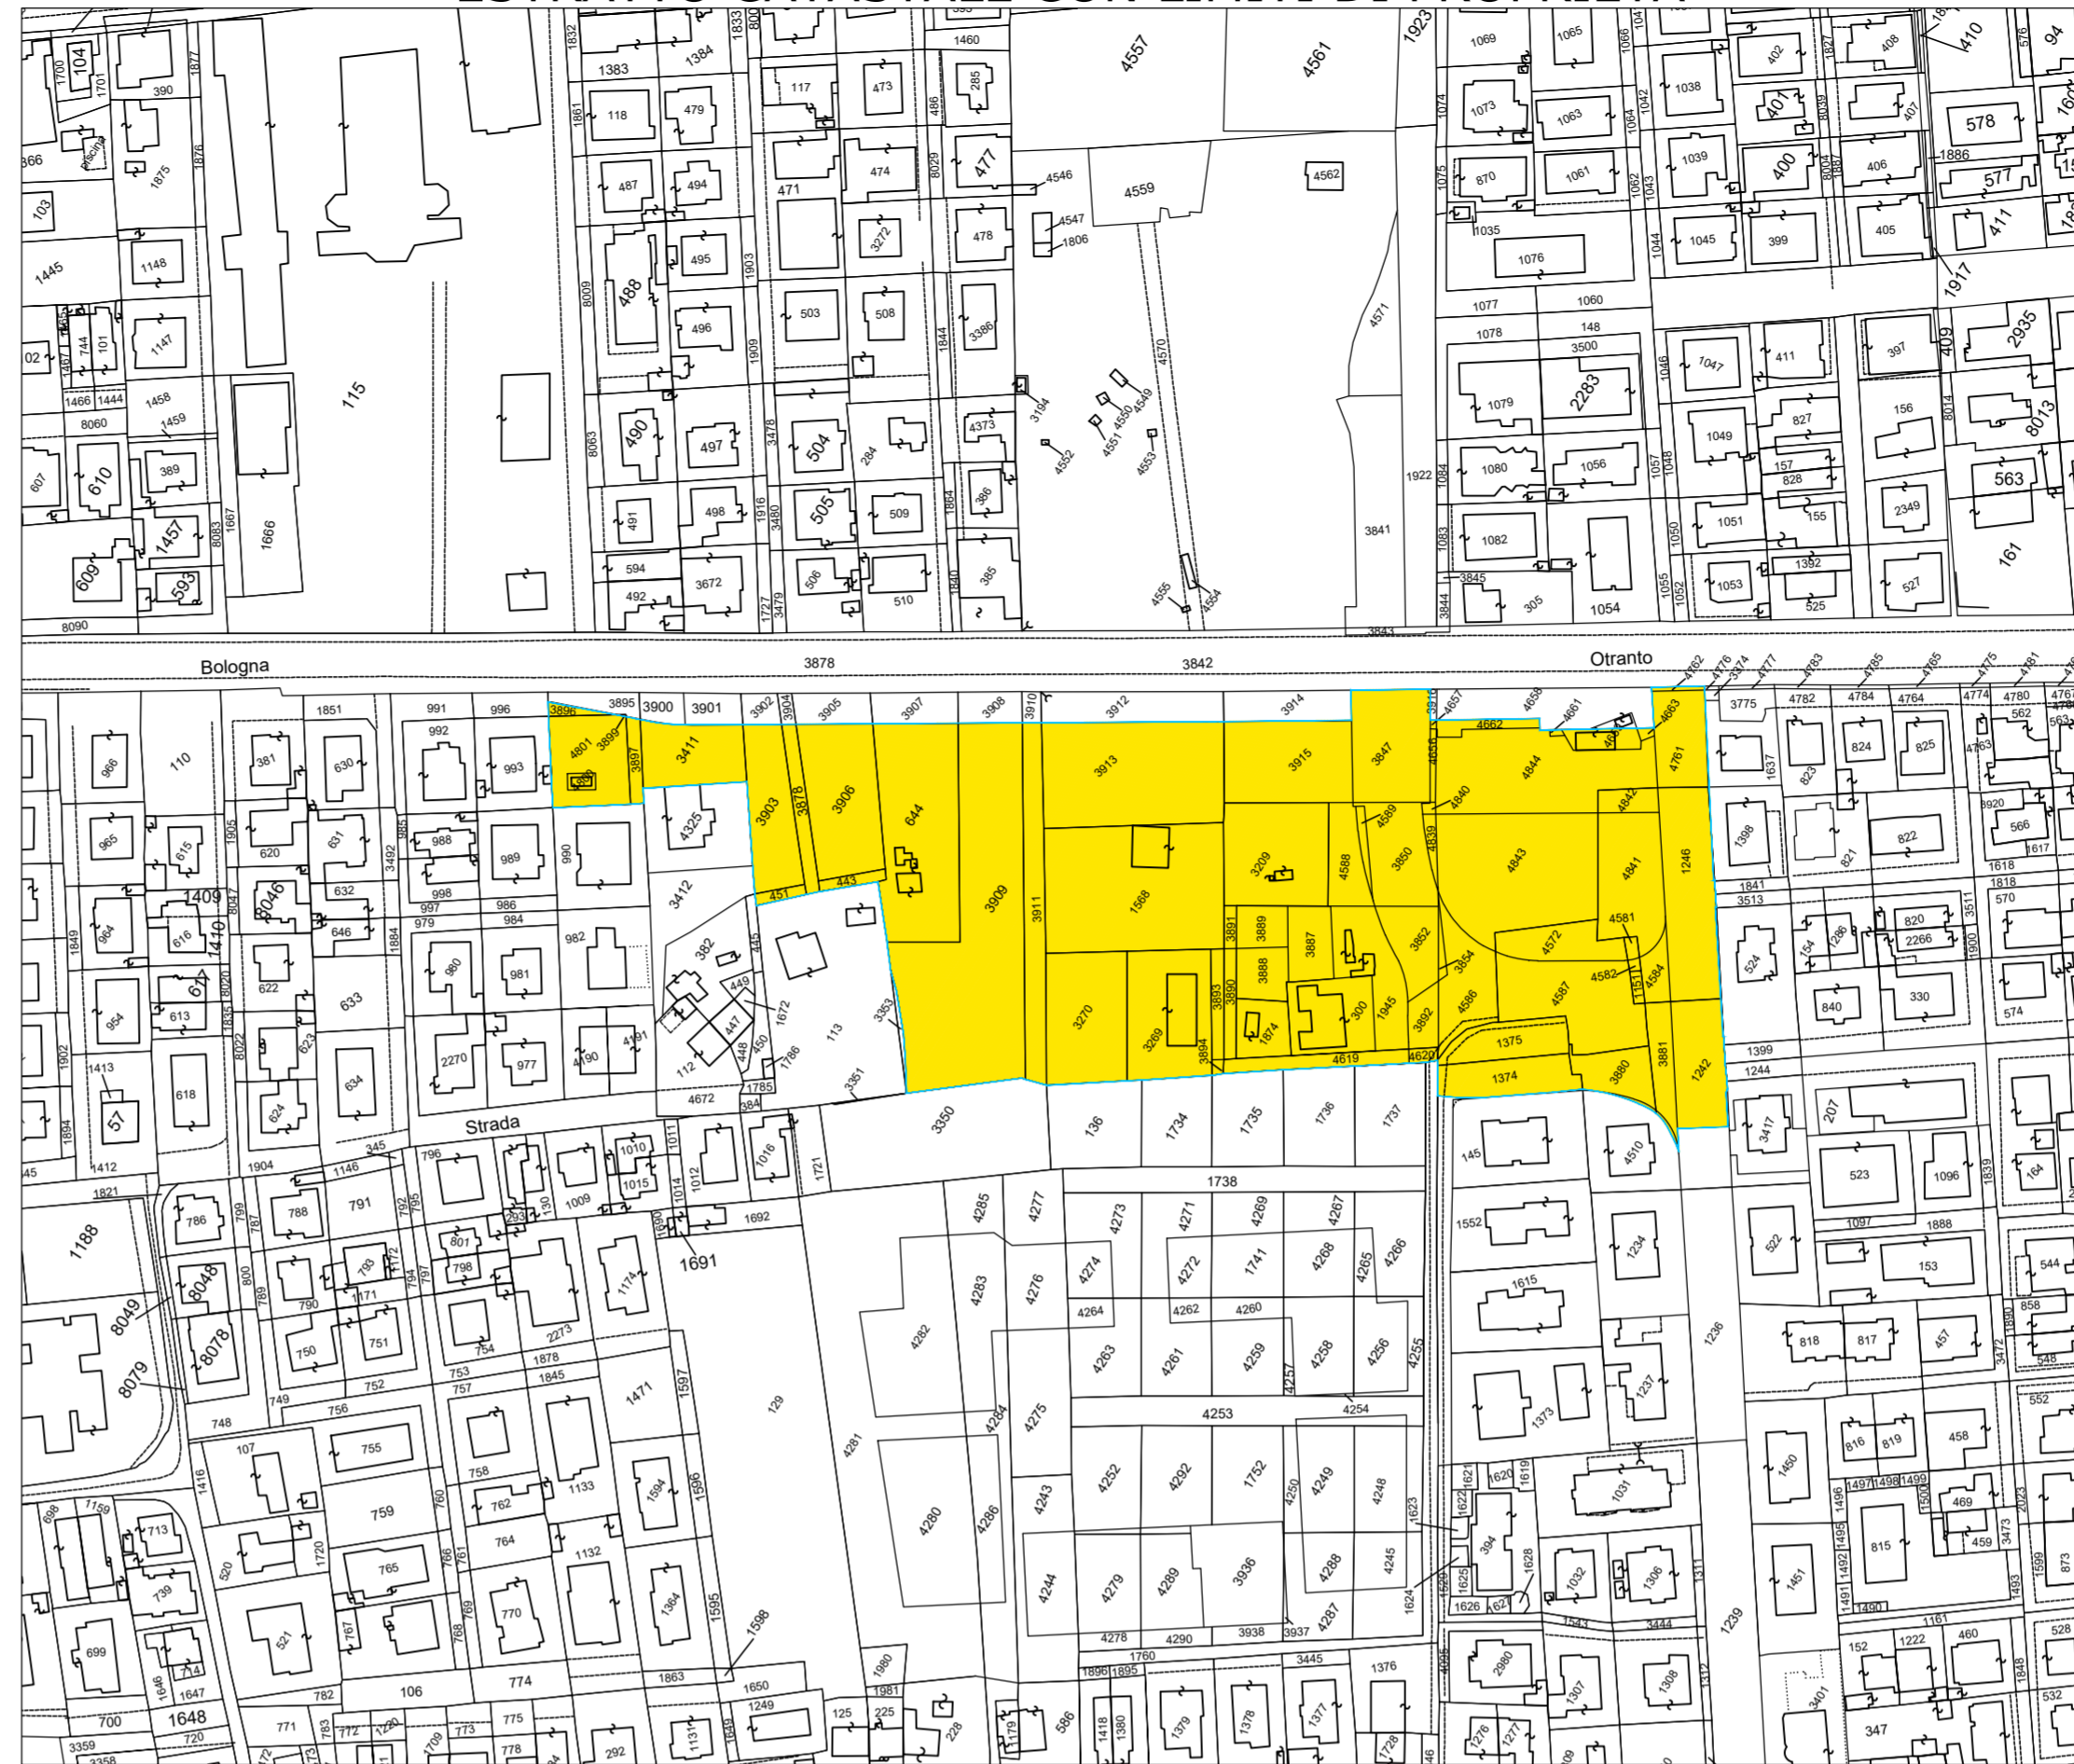

PIANO PARTICELLARE

ELENCO CATASTALE DELLE PROPRIETA' (ART. 49 L.R. 47/78)  
 Foglio 100  
 Mappali 300, 443, 451, 644, 1151, 1242/p, 1246, 1374/p, 1375, 1568, 1874, 1945, 3209, 3269, 3270, 3411, 3847, 3850, 3852, 3854, 3878, 3880, 3881, 3887, 3888, 3889, 3890, 3891, 3892, 3893, 3894, 3896, 3897, 3903, 3906, 3909, 3911, 3913, 3915, 4572, 4581, 4582, 4584, 4586, 4587, 4588, 4589, 4619, 4620, 4656, 4657, 4659/p, 4661, 4662, 4663, 4761, 4762, 4800, 4801, 4839, 4840, 4841, 4842, 4843, 4844.

LEGENDA

LIMITE PIANO PARTICOLAREGGIATO



COMPARTO 13/26B					
foglio mapp.	sup.	sup. interna	quota proprietà	proprietario	
100	300	514	514	1/4	
				1/4	
				1/2	
100	443	60	60	1/2	
				1/2	
100	451	44	44	1/2	
				1/2	
100	644	1.330	1.330	1/1	
100	1151	29	29	1/1	COMUNE DI RIMINI
100	1242/p	798	526	1/1	VIALE SIRACUSA
100	1246	900	900	1/1	VIALE SIRACUSA
100	1374/p	800	396	1/1	COMUNE DI RIMINI
100	1375	469	469	1/1	COMUNE DI RIMINI
100	1568	1.821	1.821	1/1	
100	1874	261	261	1/1	
100	1945	498	498	1/1	
100	3209	880	880	1/1	
100	3269	858	858	1/1	
100	3270	858	858	1/2	
				1/2	
100	3411	507	507	1/1	
100	3847	729	729	1/1	COMUNE DI RIMINI
100	3850	542	542	1/1	COMUNE DI RIMINI
100	3852	330	330	1/1	COMUNE DI RIMINI
100	3854	31	31	1/1	COMUNE DI RIMINI
100	3878	194	194	1/1	
100	3880	185	185	1/1	COMUNE DI RIMINI
100	3881	274	274	1/1	COMUNE DI RIMINI
100	3887	265	265	1/1	
100	3888	248	248	1/1	
100	3889	181	181	1/1	
100	3890	97	97	1/1	
100	3891	34	34	1/1	
100	3892	137	137	1/1	COMUNE DI RIMINI
100	3893	94	94	3/6	
				1/4	
				1/4	
100	3894	11	11	3/6	
				1/4	
				1/4	
100	3896	18	18	1/1	
100	3897	42	42	1/1	
100	3903	606	606	1/1	
100	3906	926	926	1/1	
100	3909	2.571	2.571	1/2	
				1/2	
100	3911	559	559	1/2	
				1/2	
100	3913	1.535	1.535	1/1	
100	3915	852	852	1/1	
100	4572	348	348	1/1	
100	4581	27	27	1/1	
100	4582	10	10	1/1	COMUNE DI RIMINI
100	4584	115	115	1/1	COMUNE DI RIMINI
100	4586	445	445	1/1	COMUNE DI RIMINI
100	4587	820	820	1/1	COMUNE DI RIMINI
100	4588	314	314	1/1	
100	4589	31	31	1/1	COMUNE DI RIMINI
100	4619	207	207	1/24	
				1/24	
				22/24	
100	4620	37	37	1/1	COMUNE DI RIMINI
100	4656	46	46	1/1	COMUNE DI RIMINI
100	4657	9	9	1/1	
100	4659/p	165	130	1/1	
100	4661	8	8	1/1	
100	4662	112	112	1/1	
100	4663	15	15	1/1	
100	4761	413	413	1/1	
100	4762	31	31	1/1	
100	4800	40	40	1/1	
100	4801	499	499	1/1	
100	4839	43	43	1/1	
100	4840	11	11	1/1	COMUNE DI RIMINI
100	4841	667	667	1/2	
				1/2	
100	4842	112	112	1/1	COMUNE DI RIMINI
100	4843	1.426	1.426	1/1	
100	4844	1.196	1.196	1/1	COMUNE DI RIMINI
TOTALE				27.524	