COMUNE DI RIMINI
"Riproduzione Cartacea di Documento Firmato Digitalmente ai sensi artt 20 e 22 DL 82/2005"
Protocollo N:0006257/2024 Del:20/02/2024
Firmatario: Ivano Tasini
Firmatario: Luana Tasini
Allegato N.9: TAV_7_DISTANZE_E_QUOTE_DI_PROGETTO_2024_02_20.PDF

SPAZIO RISERVATO ALL'UFFICIO TECNICO

PROTOCOLLO

PROPRIETA'

Comune di Rimini

Direzione Pianificazione e Gestione Territoriale
U.O. Piani Attuativi

VARIANTE A PIANO URBANISTICO PREVENTIVO
SCHEDA DI PROGETTO 13.26B

UBICAZIONE **RIMINI - viale Siracusa - via Vico - via Portofino**

TIMBRO E FIRMA PROGETTISTA

PROGETTISTA GENERALE

Ing. Ivano Tasini

PROGETTISTA SPECIALISTICO

OGGETTO

DISTANZE E QUOTE DI PROGETTO

SCALA	DATA	REVISIONE	N. Tavola
1:500	22.05.2023	20.02.2024	Tav.7

LEGENDA

- AREA DI INTERVENTO
- +0.00 QUOTA ZERO RIFERITA AL CAPOSALDO 122090 (ARPA) RIVAZZURRA - RIMINI - LUNGOMARE G.DI VITTORIO
- AREA MASSIMO INGOMBRO INTERRATO
- AREA MASSIMO INGOMBRO FABBRICATI
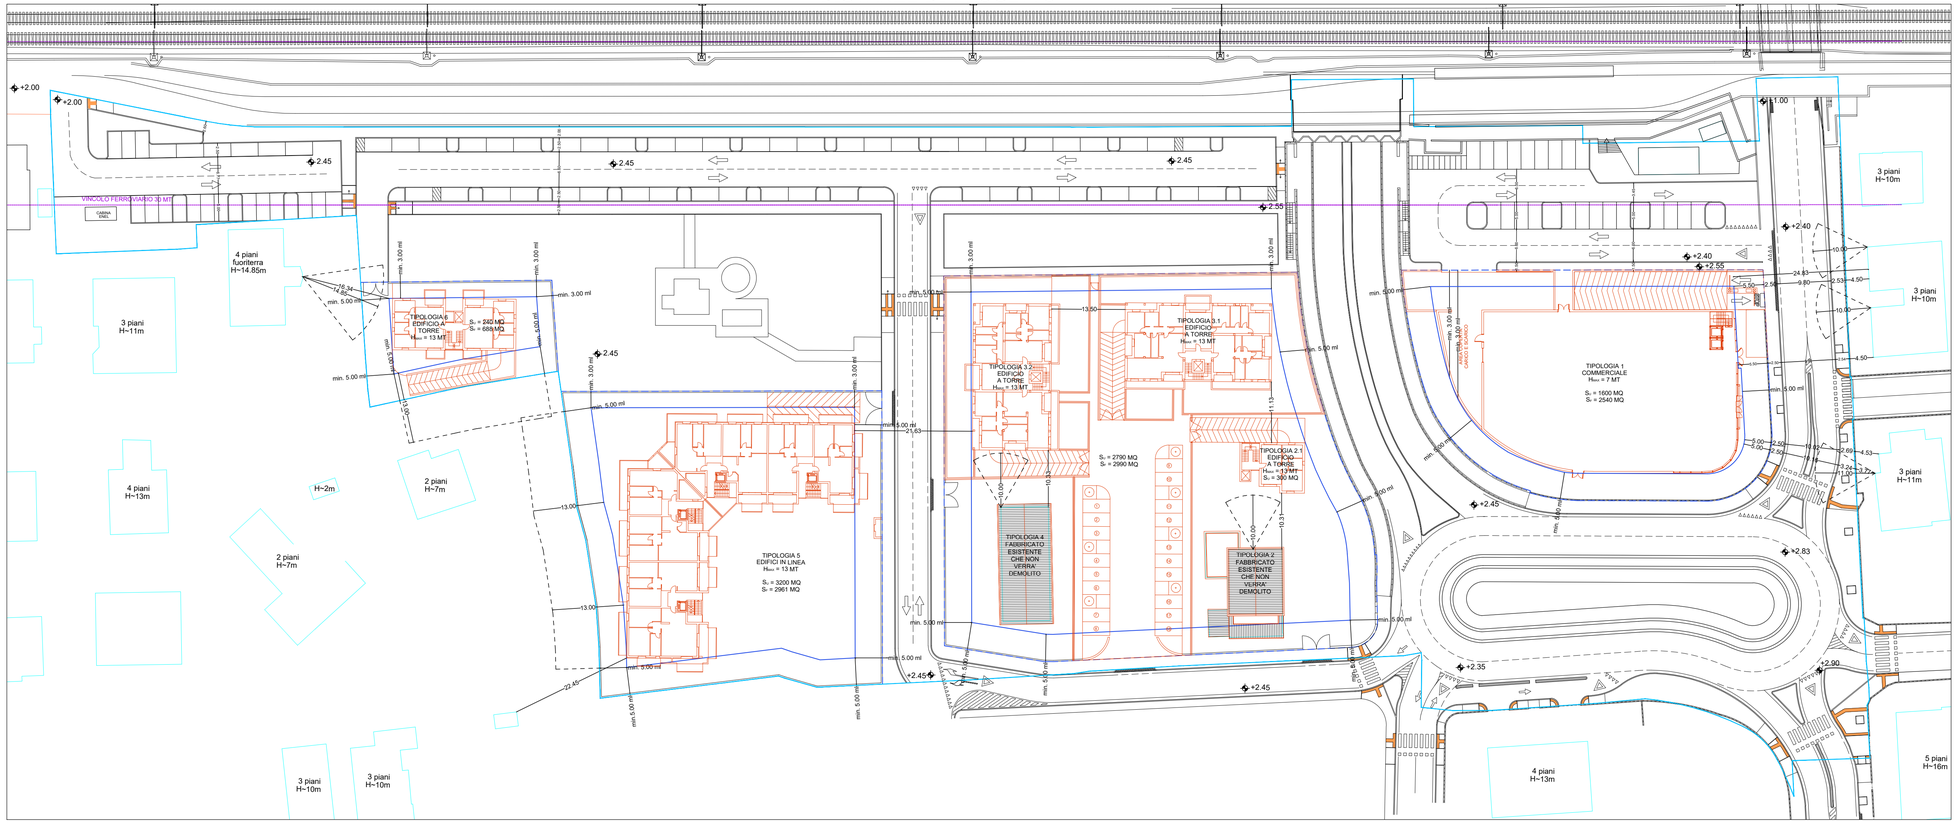
DISTANZE DI PROGETTO