



Comune di Rimini

Direzione Generale  
Settore Infrastrutture e Qualità Ambientale

ATTRAVERSAMENTO TORRENTE AUSA PER RIPRISTINO CONNESSIONE  
CICLOPEDONALE TRA VIA BARATTONA E VIA MONTESCUDO  
CUP C91B2300017004

Ai sensi dell'art. 53 Legge Regionale N. 24/2017

VU\_G

LOCALIZZAZIONE DELL'OPERA PUBBLICA  
ELABORATO ART. 10 L.R. 37/2002

Scala 1:2000

SINDACO  
Jamil Sadegholvaad

ASSESSORE ALL'URBANISTICA E PIANIFICAZIONE DEL TERRITORIO  
Roberta Frisoni

DIRETTORE GENERALE  
Diodorina Valerino

GRUPPO DI PROGETTO  
Lorenzo Turchi  
Stefania Bassi  
Paola Bartolucci  
Giuseppe Fuschillo



RESPONSABILE DEL PROCEDIMENTO  
U.O. Pianificazione Generale  
Arch. Lorenzo Turchi

Rimini, Febbraio 2024



Stralcio mappa catastale - Foglio 106 - 117 - 119

scala 1:2000

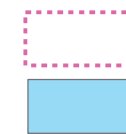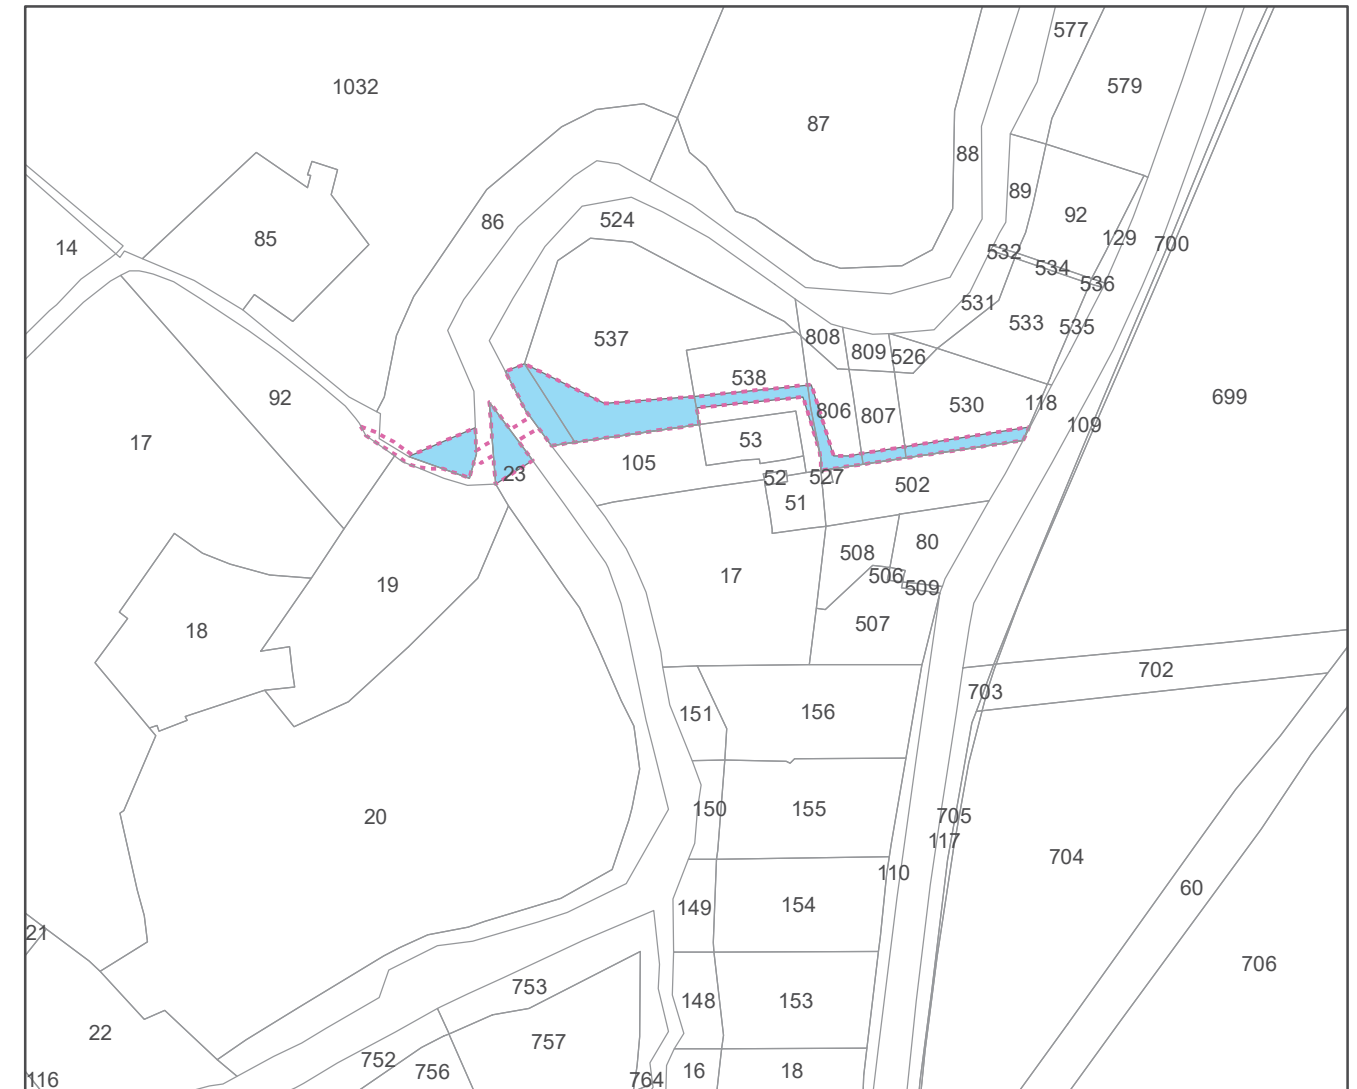

Area interessata dal procedimento unico di cui all'art.53 della L.R. 24/2017

Area oggetto di esproprio

**Elenco dei proprietari delle aree interessate dal vincolo espropriativo  
secondo le risultanze dei Registri Catastali**

nr.	NCT		Ditta	Area in esproprio
	Foglio	Particella		
1	119	530	NERI MASSIMO NERI MIRCO TOSI MARIA	parte
2	119	807	NERI LAURA	parte
3	119	806	NERI ELIANA	parte
4	119	538	GRASSI INES MAGGIOLI PIER PAOLO	parte
5	119	537 524	NERI STEFANO	parte
6	106	86	FAENZA MARIA LUISA	parte
7	117	23	CASALI ALVARO CASALI CAMILLA CASALI LIBERO CASALI RAFFAELE	parte