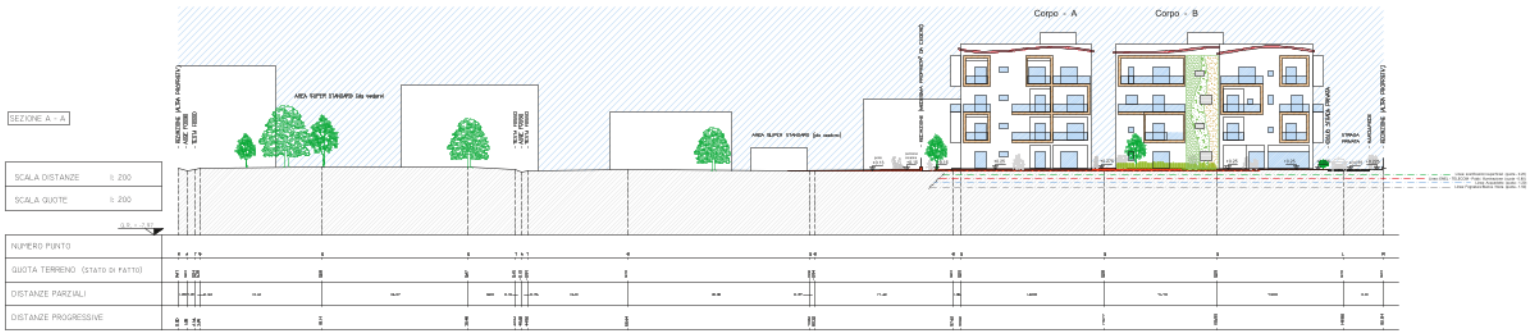

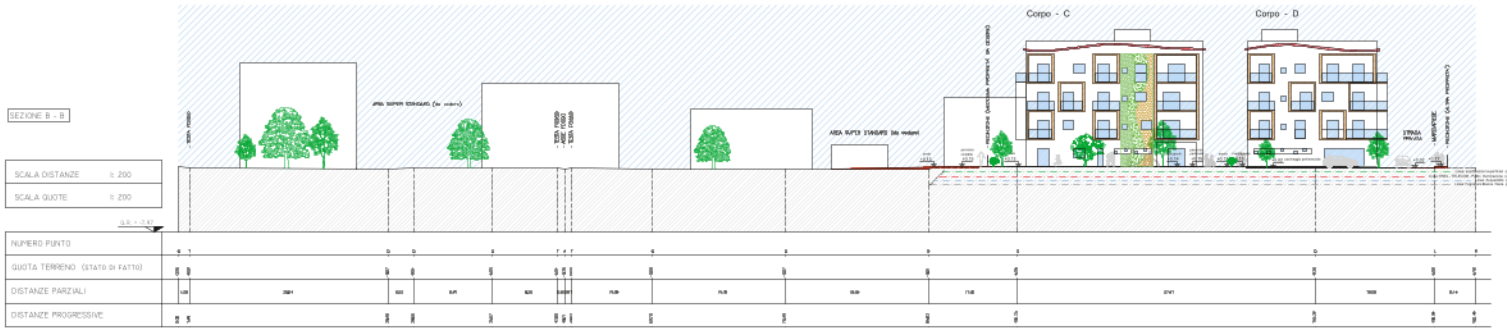

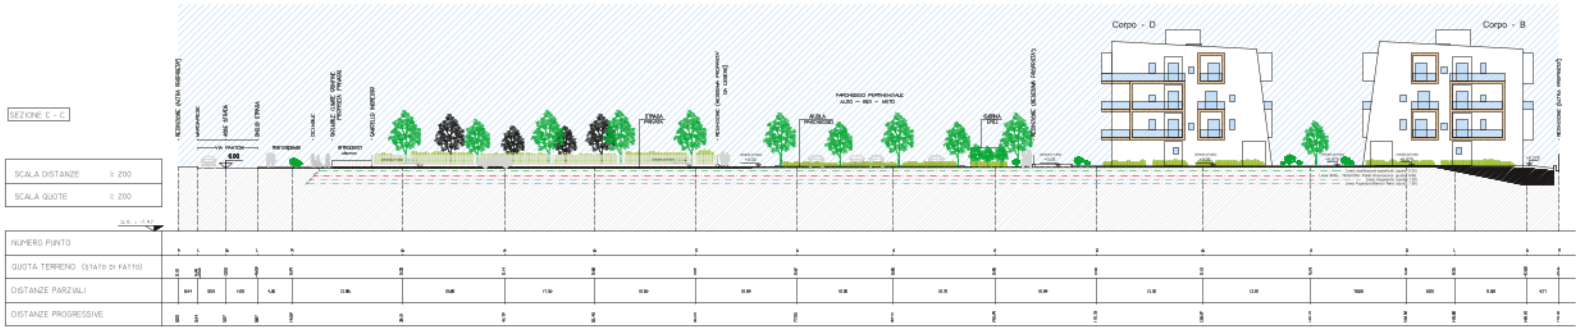

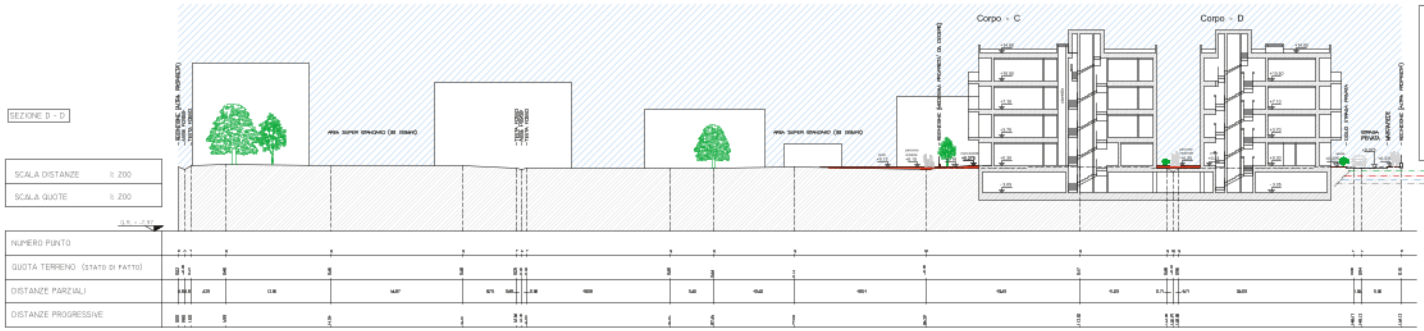

NTA - Art. 8: Piano interrato ed autorimesse degli edifici
A cassa dell'art. 21 del "Piano Stralcio di Bacino per l'Assetto Idrogeologico (P.A.I.) Variante 2/267, deliberazione del Comitato Istituzionale n. 1 del 27/04/2016, pubblicata sulla Gazzetta Ufficiale in data 29/06/2016), l'autorità di Bacino Distrettuale, prefigurano una direttiva per la sicurezza idraulica e Romagna in relazione al rischio di Bonifica. Nelle more dell'attuazione di questo previsto al punto precedente, quali misure di salvaguardia immediatamente vincolanti all'Adottano del presente progetto di variante al P.A.I., nelle reo soggette ed alluvioni frequenti (elevata probabilità-P3), come quelle in oggetto) è vietato la realizzazione di vani interrati accessibili."
Pertanto, la rappresentazione di vani interrati nelle tavole di P.P. è puramente indicativa e si rimanda alle legislazioni di settore vigente al momento della presentazione degli atti abilitativi relativi ai fabbricati.

LEGENDA

- andamento naturale del terreno attuale
- andamento del terreno di progetto
- terreno di riporto
- terreno di sterro

COMUNE DI RIMINI

P.U.A. - SCHEDA 12 / 9 - P.R.G. / V - Via Fantoni

OGGETTO

LOCALIZZAZIONE
Via Fantoni - C.T. Rimini, Foglio 88, mappali n°
(proprietà Soc. FLAMEGO) 246 - 1546 - 1551-1553 -1557-1630 -1631-1658 -1851
(proprietà Comune di Rimini) 1647 - 1650 -1582 - 1584 - 1586 -1658

RICHIEDENTE

PROGETTISTA
Arch. Lelio Filippi
via Cesare Battisti, 1 - 47853 Coriano (RN)
cell. 3332342781 - mail: studiofilippi@libero.it
P. IVA 03912580401 - cassa filippi@archiworldpec.it

Arch. Luciana Rocchi
(Impianti Meccanici e Ex. Legge 10 / 91)
via I. Nievo n. 7 - 47922 Rimini (RN)
Tel. 0541-777888 - info@lucianarocchi.it

Geom. Giancarlo Sormani
(Impianti Idrico Sanitario Acque e Acquedotto)
Via Cesare ai Mercatanti 66 - Rimini (RN)
mail: giancarlosormani@pcvoyager.it
Tel. 0541-778998

Ing. Marco Petazzi (Sicurezza s.r.l.)
(Impianti Energia Rinnovabili)
Via della Resistenza 5 - 47923, Rimini (RN),
Tel. 0541-1766967 - mail: marco.petazzi@ubicel.it

Per. Ind. Ludovico Zoveglia
(Impianti Elettrici e Assimilati)
Via Valentini 11 - 47922 - Rimini (RN) Tel. 0541-781824
mail: ludovicozoveglia@studiomredde.com

COLLABORATORI
Arch. Igor Magnoni
via Cai dei Bregni 30 - 47924, Rimini (RN) - mail: igormagnoni@libero.it
Arch. Manuela Mazzini
Via Flaminia Genova 42 - 47923, Rimini (RN), mail: manuela@musicrimini.com
Geom. Emanuele Passanesi
Via Madre 79 - 47924, Rimini (RN), mail: info@studiopassanesi.com

Tav.: A080 | SEZIONI DI PROGETTO | scala: 1:200 | data: Novembre 2016