SEZIONE A - A

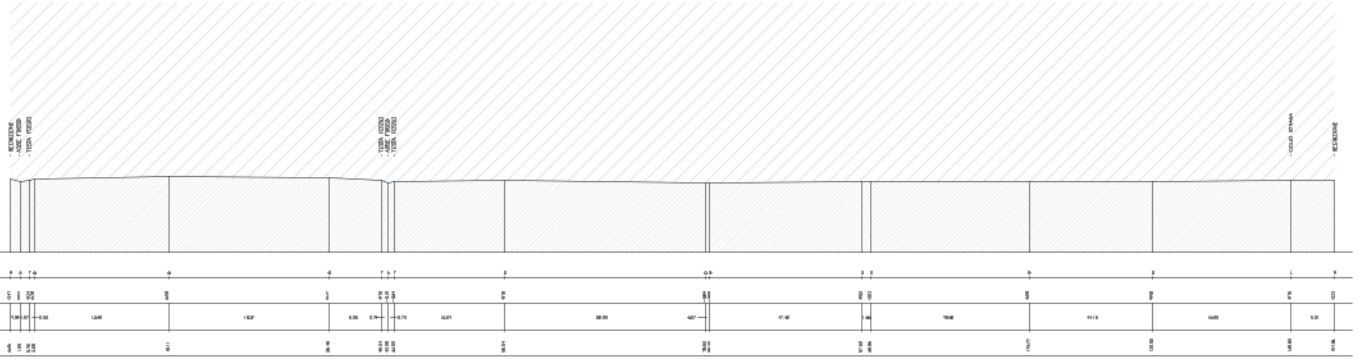

SEZIONE B - B

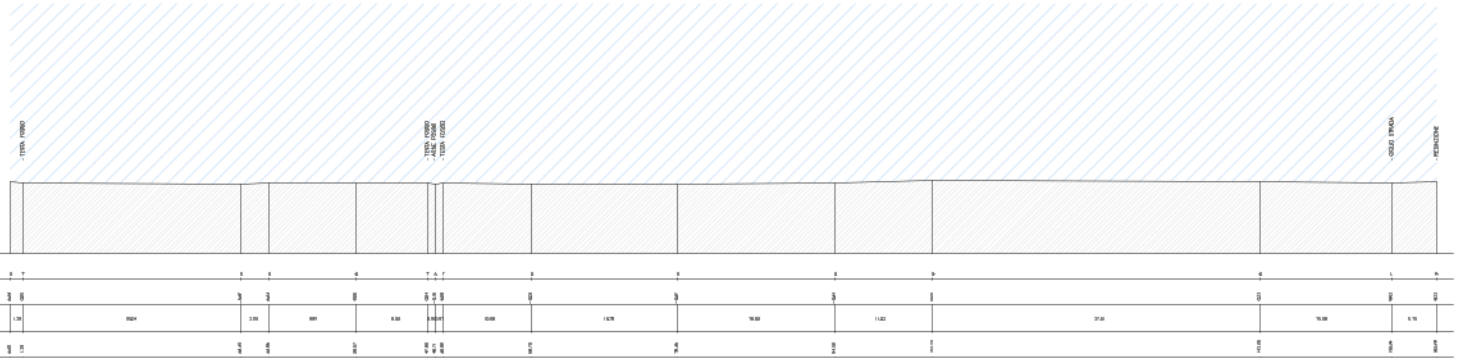

SEZIONE C - C

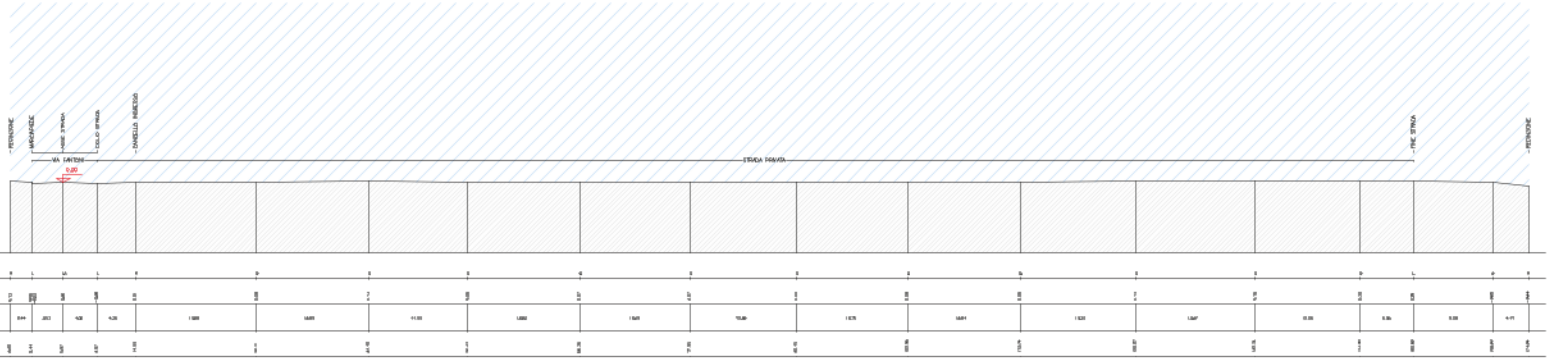

SEZIONE D - D

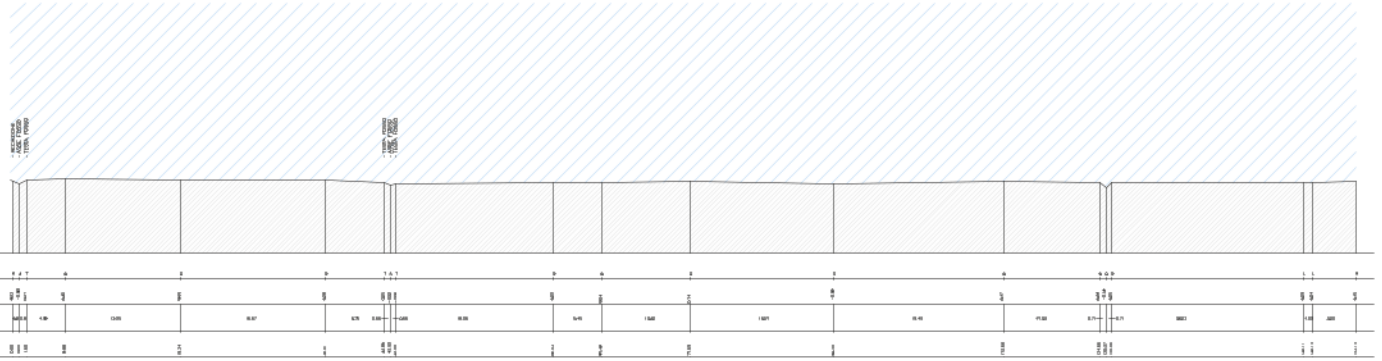

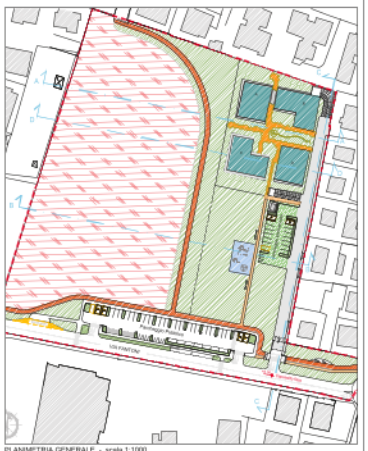

PLANIMETRIA GENERALE - scala 1:1000

LEGENDA

andamento naturale del terreno attuale

profilo terreno stato di fatto

COMUNE DI RIMINI

P.U.A. - SCHEDA 12 / 9 - P.R.G. / V - Via Fantoni

OGGETTO

UBICAZIONE

Via Fantoni - C.T. Rimini, Foglio 68, mappali n°
(proprietà Soc. FLAMCO) 248 -1546 -1548 -1551-1553 -1562-1630 -1631-1650 -1651
(proprietà Comune di Rimini) 1547 - 1550 -1552 - 1554 - 1556 -1558

RICHIEDENTE

PROGETTISTA

Arch. Leila Filippi
via della Lenza 12 - 47853 Coriano (RN)
cell. 3333842781 - mail: studiolaleafilippi@libero.it
P. IVA 03701390407 leila.filippi@archiworld.it

Arch. Luciano Raschi
(Impianti Meccanici e Ed. Legge 10 / 91)
via L. Veniani n. 7 - 47922 Rimini (RN),
Tel. 0541-777606, info@studioraschiriminiit

Geom. Giancarlo Sormani
(Impianti: segnalazione Acqua e Acquedotto)
Via Casa di Ifalcolatrio 49, Rimini (RN),
mail: giancarlosormani@cosapiegelli.it
Tel. 0541-778608

Ing. Blanca Polazzi (Ellisservice s.r.l.)
(Impianti Energie Rinnovabili)
Via della Resistenza 6 - 47923, Rimini (RN),
Tel. 0541-760987, mail: marco.polacci@ellisnet.it

Per. Ind. Luciano Zavoglio
(Impianti: Elettrici e Assimilati)
Via Valverde 11 - 47922, Rimini (RN), Tel. 0541-781524
mail: lucianozavoglio@studiomarelive.com

Arch. Igor Magnani
via Ca del Drago 39 - 47924, Rimini (RN), mail: igormagnani@libero.it
Arch. Manuela Mucciali
Via Fiumicino Conca 40 - 47923, Rimini (RN), mail: manuela@mucciniimmi.com
Geom. Emanuele Paramenti
Via Madrid 10 - 47924, Rimini (RN), mail: info@studiocasaramenti.com

Tipo: Attività	SEZIONI STATO DI FATTO	scala: 1 : 200	data: Marzo 2016