COMUNE DI RIMINI

OGGETTO

RICHIESTA PARERE PRELIMINARE RETE ACQUEDOTTO
P.U.A. - SCHEDA 12 / 9 - P.R.G. / V - Via Fantoni

UBICAZIONE

Via Fantoni - C.T. Rimini, Foglio 86, mappali n°
(proprietà Soc. FLAMCO): 248 -1546 -1549 -1551-1553 -1557-1630 -1631-1650 -1651
(proprietà Comune di Rimini): 1547 - 1550 -1552 - 1554 - 1556 -1558

PROPRIETA'

PROGETTISTA

Arch. Laila Filippi
via della Loreta 12, - 47853 Coriano (RN)
cell. 333/3842781 - mail: studiolailafilippi@libero.it
P.IVA 00791360407 laila.filippi@archiworldpec.it

IMPIANTISTI

Arch. Luciano Raschi
(Impianti Meccanici e Ex. Legge 10 / 91)
via I. Versari n. 7 - 47922 Rimini (RN),
Tel. 0541-777508, info@tecnostudiorimini.it

Geom. Giancarlo Sormani
(Impianti regimazione Acque e Acquedotto)
Via Caduti di Marzabotto 40, Rimini (RN),
mail: giancarlosormani@coopprogetti.it
Tel. 0541-778600

Ing. Marco Polazzi (Ubiservice s.r.l.)
(Impianti Energie Rinnovabili)
Via dello Stambecco 6 - 47923, Rimini (RN),
Tel. 0541-786967, mail: marco.polazzi@ubisol.it

Per. Ind. Luciano Zavaglia
(Impianti Elettrici e Assimilati)
Via Valentini 11 - 47922, Rimini (RN), Tel. 0541-791524
mail: lucianozavaglia@studionewton.com

COLLABORATORI

Arch. Igor Magnani
via Cà del Drago 39 - 47924, Rimini (RN), mail: igormagnani@libero.it
Arch. Manuela Muccini
Via Flaminia Conca 43 - 47923, Rimini (RN), mail: manuela@muccinirimini.com
Geom. Emanuele Pacassoni
Via Madrid 70 - 47924, Rimini (RN), mail: info@studiopacassoni.com

Tav : E05	PLANIMETRIA DISTRIBUZIONE RETE ENEL	scala: 1:400	data: Marzo 2016

LEGENDA SIMBOLI

SIMBOLO	DESCRIZIONE
CABINA ENEL	CABINA ELETTRICA DI TRASFORMAZIONE ENEL
Wh	GRUPPO DI MISURA ENEL
	ARMADIETTO ENEL
A	POZZETTO A FONDO DISPERDENTE(140X140X140) cm INTERNO
B	POZZETTO A FONDO DISPERDENTE (100X100X140) cm INTERNO
	CONDUTTURA INTERRATA

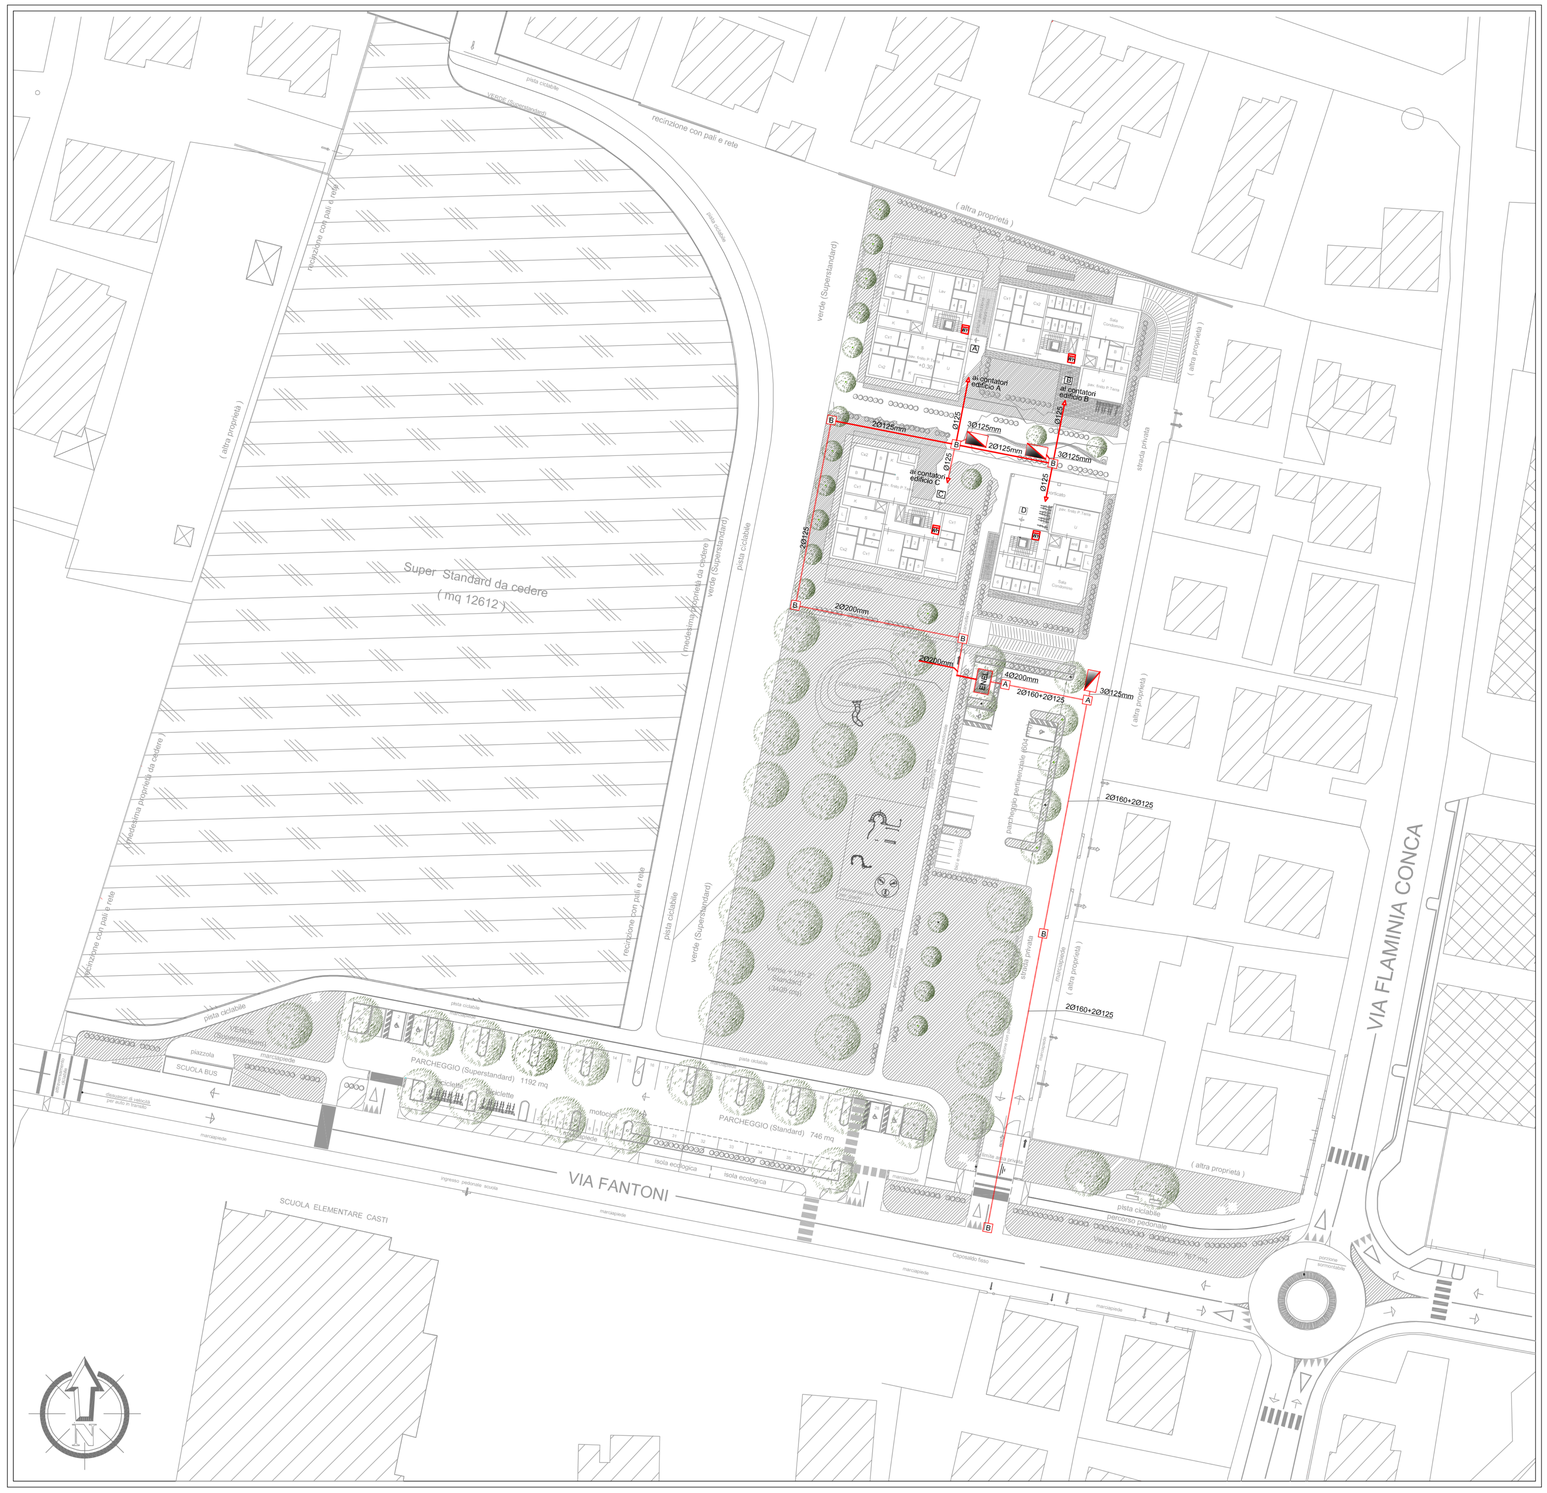

DISTANZA DI RISPETTO TRA CONDUTTURE DEL GAS E CONDUTTURE ELETTRICHE

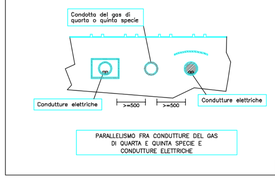

NEL VANO CONTATORI DELL'EDIFICIO "D" DOVRANNO ESSERE INSTALLATI, OLTRE AI CONTATORI DELLE UNITA' ABITATIVE ANCHE IL CONTATORE PER LE PARTI COMUNI ESTERNE DELL'INTERO COMPLESSO E QUELLO DEL PIANO INTERRATO RELATIVO AGLI EDIFICI "C" E "D"

NEL VANO CONTATORI DELL'EDIFICIO "B" DOVRANNO ESSERE INSTALLATI, OLTRE AI CONTATORI DELLE UNITA' ABITATIVE ANCHE IL CONTATORE PER IL PIANO INTERRATO RELATIVO AGLI EDIFICI "A" E "B"

NEL VANO CONTATORI DI TUTTI GLI EDIFICI DOVRANNO ESSERE INSTALLATI, ANCHE I CONTATORI DI PRODUZIONE DEL FOTOVOLTAICO