COMUNE DI RIMINI

P.U.A. - SCHEDA 12 / 9 - P.R.G. / V - Via Fantoni

Tav:	F02
	FOGNATURE - ACQUE "NERE", "GRIGIE" E "BIANCHE"
	PLANIMETRIA GENERALE
scala:	Rielaborato
	2016 Maggio 2017

LEGENDA

ACQUE BIANCHE

- Pozzetti con caditoia con griglia in ghisa (pertanza, se non diversamente indicato = Ø125)
- Canaletta con griglia in ghisa
- Pozzetto 80 x 80 di ispezione curva, incrocio.
- Sollevamento
- Rete di tubazioni in PVC
- Condotta di collegamento vasi a verde Ø125
- Condotta premente DN 63PE/HD
- Vasca per accumulo idrico per usi multipli
- Filtrazione H_2O per accumulo
- Pozzetto scolmatore
- Pluviale o dispersore

ACQUE NERE

- Pozzetto 40 x 40 ispezione, curva, incrocio.
- Pozzetto di calata con Sifone Firenze
- Colonna di scarico in PE AD
- Rete di tubazioni in PVC (con pendenza minima riferita)
- Rete di tubazioni in PVC scarpate all'interno del Piano Interrato
- Vasca tehnofil TS A.E.

ACQUE GRIGIE

- Disoleatore
- Sollevamento
- Pozzetto "trappola" con pilette in ghisa
- Rete di tubazioni in PVC

LEGENDA SUPERFICI

- Viabilità interna (impermeabile) = Pavimento in pietrisco bitumato + altro
- Verde naturale (permeabile) = Prato
  Verde su solaio = Prato su pannello drenante (permeabile)
- Parcheggio (semi permeabile) = Pavimento in autobloccanti in cemento

Percorso: \\P1\STATI\P1CS\CROMA\Area Settori (m:)\SETTORE TAVOLE\Rielab-2016\fino

PIANTA PIANO TERRA
scala 1:250

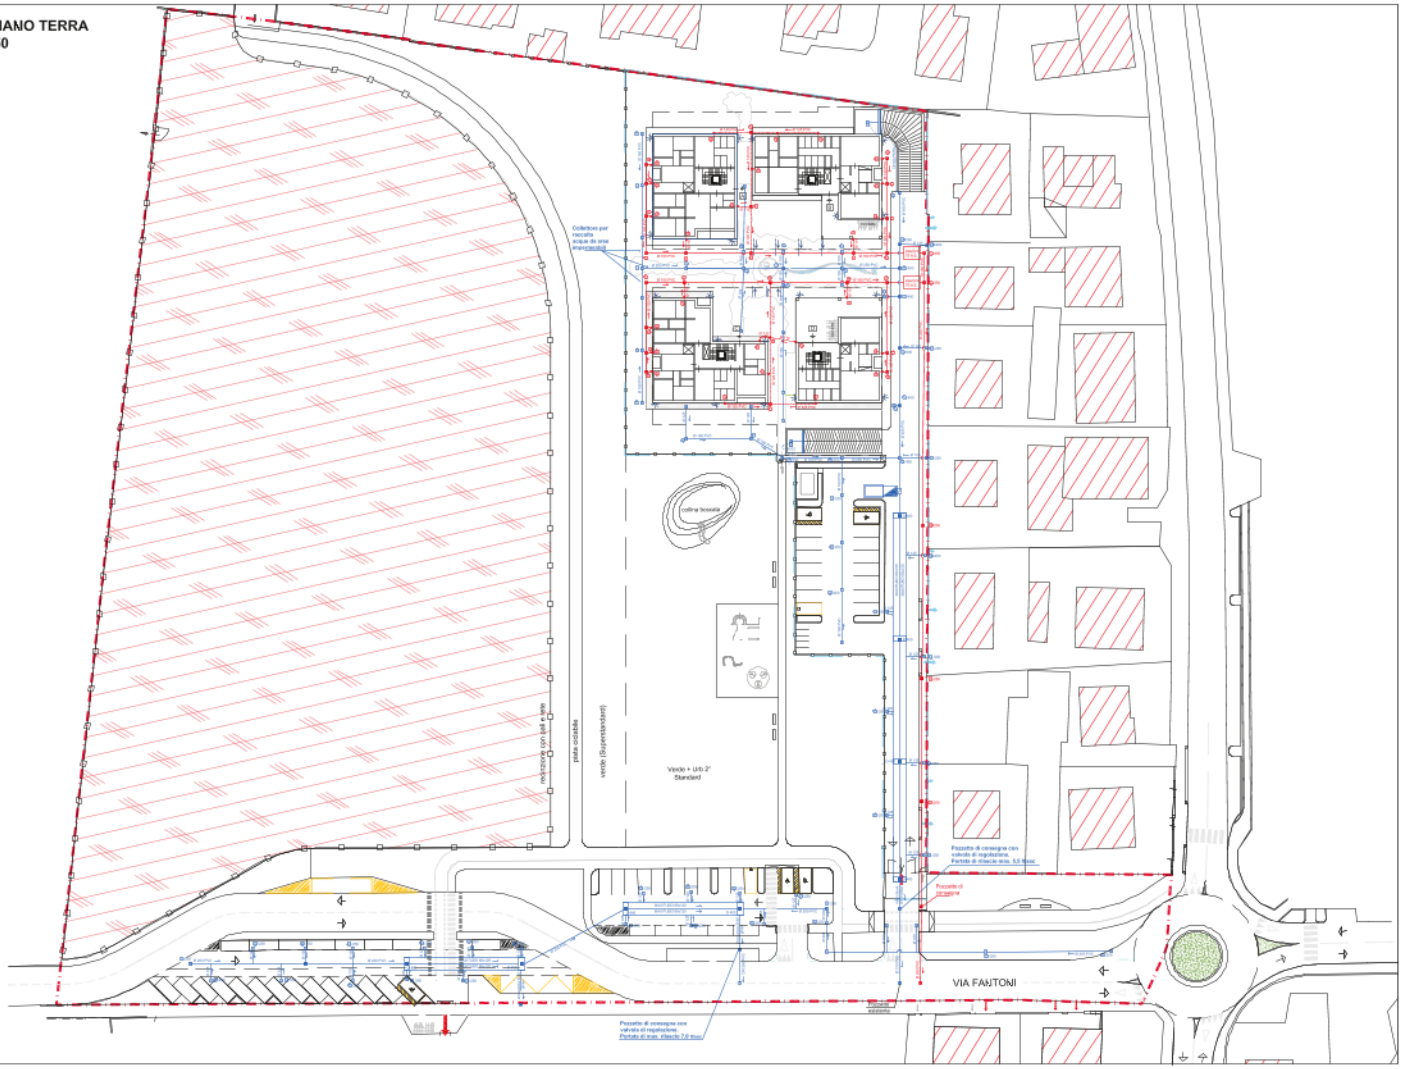

PIANTA PIANO INTERRATO

Commissione - Art.5. Piano rialzato ad autorimessa degli edifici
In sanno dell'art.21 del "Piano Stralcio di Bacino per l'Assetto Idrogeologico (P.A.I.) Variante 2016" l'obbligazione del rialzo del piano terra ad autorimessa degli edifici ricadenti in zona P2 (pericolosità media) e P3 (pericolosità elevata) della Delimitazione, predisposto in via definitiva per la sicurezza idraulica in Premuro in relazione al rischio di Bombe. Nelle more dell'attuazione di quanto previsto al punto precedente, quali misure di salvaguardia immediatamente vincolanti all'attuazione del presente progetto di variante al P.A.I., nelle aree soggette ad alluvioni frequenti (elevata pericolosità - P3, come quella in oggetto) al rialzo la realizzazione di vani interrati accessibili." Pertanto, la sopraelevazione di vani interrati accessibili" Pertanto, la sopraelevazione di vani interrati accessibili al rialzo della realizzazione di ambito rispetto al momento della presentazione degli atti abilitativi edilizi è fattibile.