

# PIANO PARTICOLAREGGIATO DI INIZIATIVA PRIVATA

Via Ugo Bassi, Via Fucini  
e P.zza A. da Brescia

RIMINI

ALLEGATO A  
ALLA DELIB. DnCCD/C. 2007  
N. 111 DEL 11/07/2007

U.O. 29 **COMUNE DI RIMINI** **PROGETTO DEFINITIVO**  
Sportello Unico **PROGETTO URBANISTICO**  
PROT. N. 130088  
DATA 16 LUG. 2007 ENTRATA  
U.O.: \_\_\_\_\_ MATR.: \_\_\_\_\_ MOT.: \_\_\_\_\_  
CLASSIFICA: \_\_\_\_\_  
PRATICA N.: \_\_\_\_\_

Enti

VINCOLI IN ATTO SUL TERRITORIO COMUNALE

|   |   |  |
|---|---|--|
| <p><b>Progettisti e Collaboratori</b></p> <p>Settore Architettura: Dott. Arch. G. Pirazzini<br/>Dott. Arch. P. Zara<br/>Geom. M. Galante<br/>Geom. C. Nencini</p> <p>Settore Imp. Elettrici: Dott. Ing. C. Muscioni<br/>Dott. Ing. G. Urbinati</p> <p>Settore Imp. Meccanici: Dott. Ing. R. Ricci<br/>Per. Ind. C. Fabbri<br/>Dott. Ing. A. Versari</p> <p>Settore Ambiente: Dott. Geol. D. Tonini<br/>Settore Geologia: Dott. Geol. C. Falasca</p> | <p><b>Committente</b></p> <p>Geom. M. Galante</p> <p><b>Coordinamento Informatico</b><br/>Per. Ind. G. Giovanardi</p> | <p><b>Responsabile Coordinamento Generale di Progetto</b></p> <p><b>Responsabile Progetto Architettonico</b><br/>Dott. Arch. M. Fabbri</p> |
|---|---|--|

|      |            |                         |            |            |              |
|------|------------|-------------------------|------------|------------|--------------|
| 3    |            |                         |            |            |              |
| 2    |            |                         |            |            |              |
| 1    | 31.05.2007 | Revisione               | C. Nencini | M. Galante | G. Pirazzini |
| 0    | 02/09/2004 | Emissione               | M. Paolini | M. Fabbri  | G. Pirazzini |
| Rev. | Data       | Descrizione/Motivazione | Elaborato  | Verificato | Approvato    |



## STUDIO TI

### SOCIETA' D'INGEGNERIA


STUDIO TI soc. coop. Via Flaminia 138 47900 Rimini (Italy)  
Tel. +39 0541 303611 Fax +39 0541 382292  
Sede Secondaria: Via Tuscolana 336 00181 Roma Tel e Fax +39 0678049535  
Web: www.studiati.com Email: info@studiati.com  
Albo Cooperative Mutualtà Prevalente nr. A159331



Elaborato: **PD U 004-a**

Scala: **1:5000**

N. Repertorio: **2003-0073**

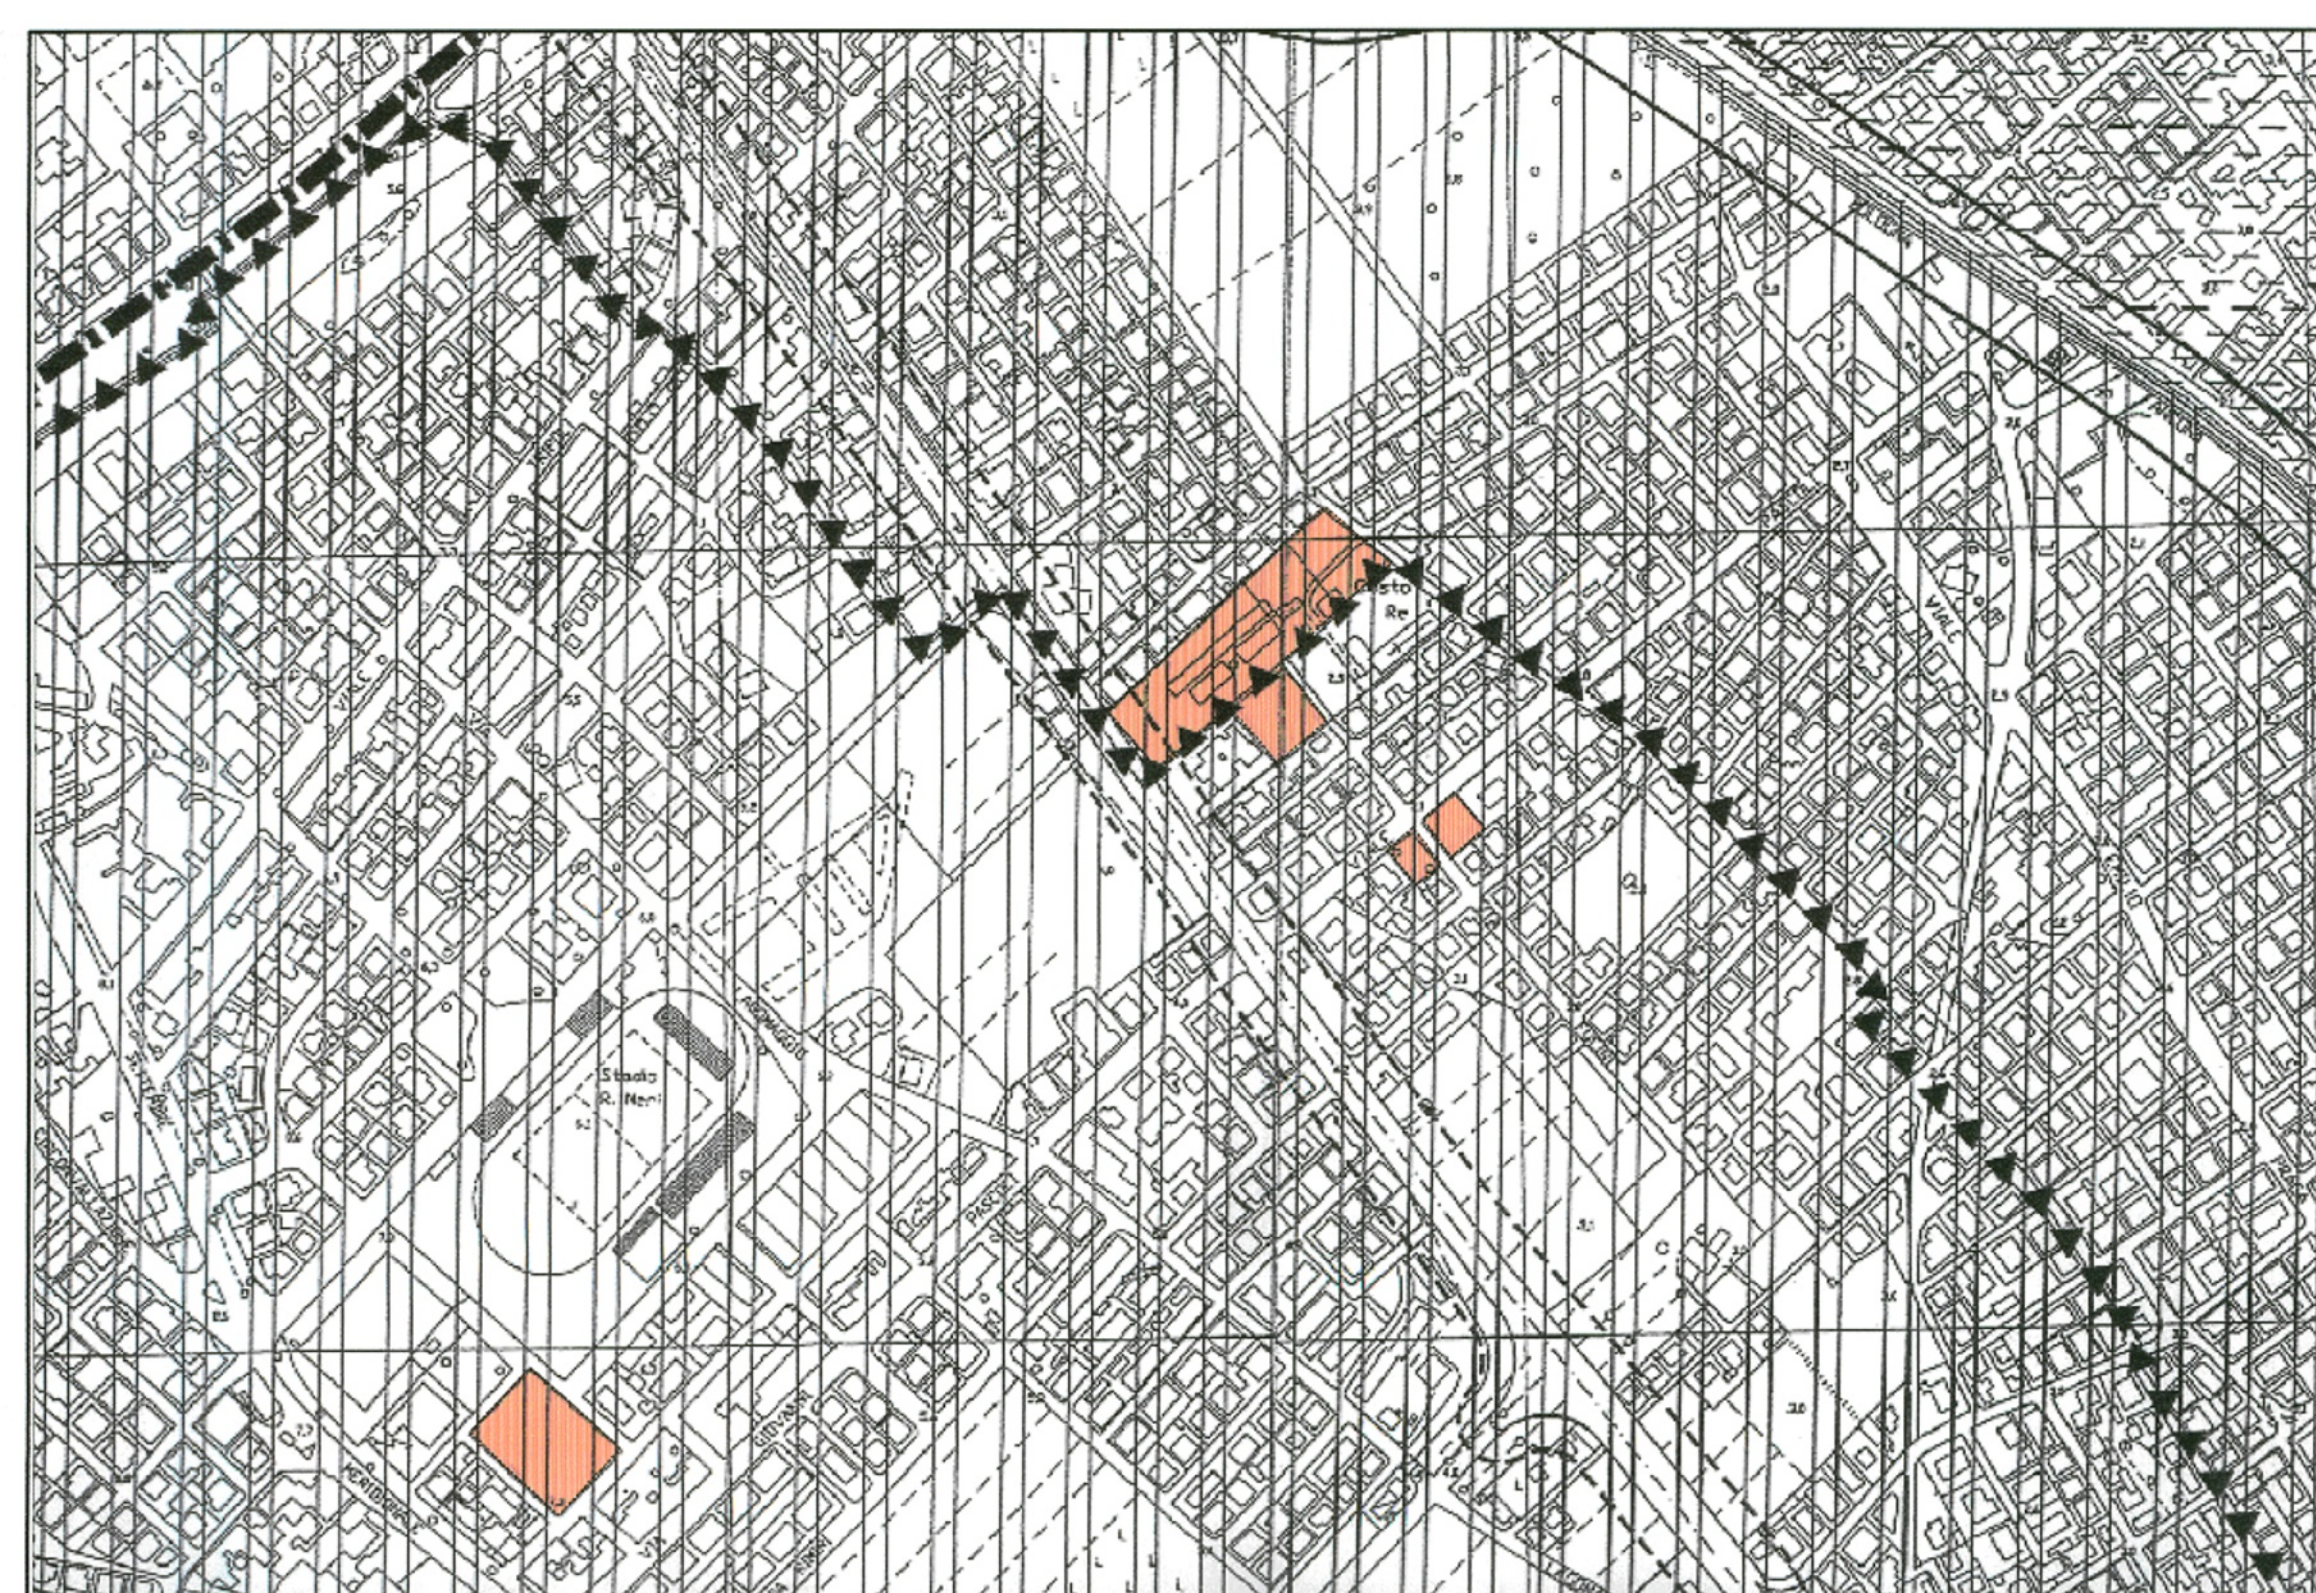

**LEGENDA:**

- ▲▲▲▲▲ Sistema costiero (Art. 12 P.T.P.R. o Art. 12 P.T.C.P.)
- ▨ Zone di tutela dei corpi idrici superficiali e sotterranei (Art. 28 P.T.P.R. o Art. 16 P.T.C.P.)
- Fascia di rispetto stradale

INOLTRE SI DICHIARA L'ASSENZA DI ALTRI VINCOLI O SERVITU' DI QUALSIASI GENERE OLTRE A QUELLI RAPPRESENTATI SUL PRESENTE ELABORATO