

COMUNE DI RIMINI
NUMERO PROT.: 173013
DATA: 16 NOV. 2010 ENTRATA
R.O.: MATR.: MOT.:
CLASSIFICA:
PRATICA N.:

Piano Urbanistico Attuativo Ex Corderie

Scheda progetto 4.3a

Proprietà:
Residence Viserba s.r.l.
Gruppo RENCO
viale Venezia 53
61100 Pesaro

Progettisti:
Federico Oliva Associati: **coordinamento, aspetti urbanistici e tipologici**
arch. Federico Oliva, arch. Paolo Galuzzi, arch. Piergiorgio Vitillo
con:
arch. Stefano Angiolini, arch. Elena Solero, ing. Giovanni Belgioio
ing. Corrado Verni **aspetti tecnologici ed energetici**
arch. Moreno Raffaelli **aspetti viabilistici e verde**
geol. Daniela Tonini **aspetti acustici**

Tav. T8 **Rete fognatura - acque bianche e nere**
scala 1:500


FOA Federico Oliva Associati, via Casera Balbo 4, 20136 Milano
www.foastudio.it, foa@foastudio.it, tel +39 0255305222, fax +39 0258307102

novembre 2010
aprile 2009


Legenda

- COLLETTORE RETE BIANCA
- COLLETTORE RETE NERA
- $\varnothing 200$ TRATTO DI COLLETTORE E RELATIVO DIAMETRO
- Pozzetto d'ispezione rete bianco
- Pozzetto d'ispezione rete nero


Sezione A-A scala 1:200

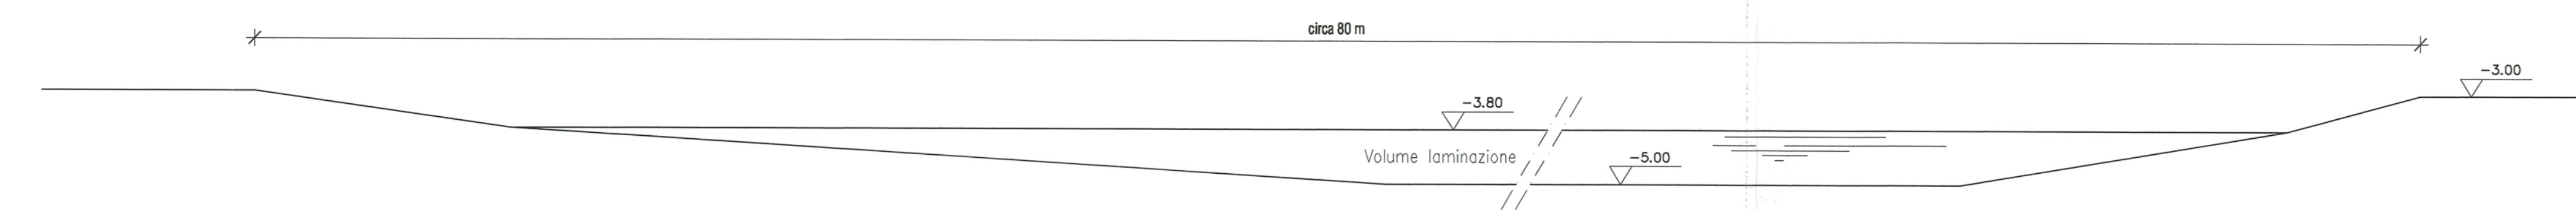

Scatolare fosso Sortie scala 1:100

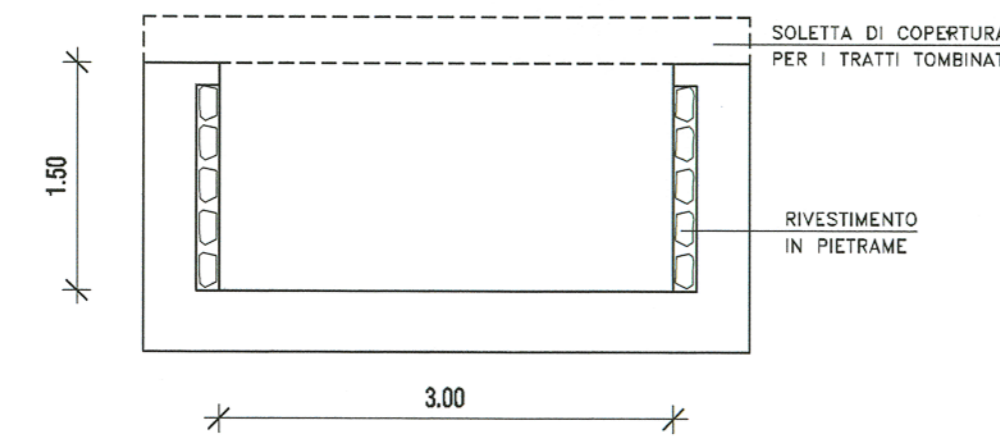

Manufatto per la regolazione della portata

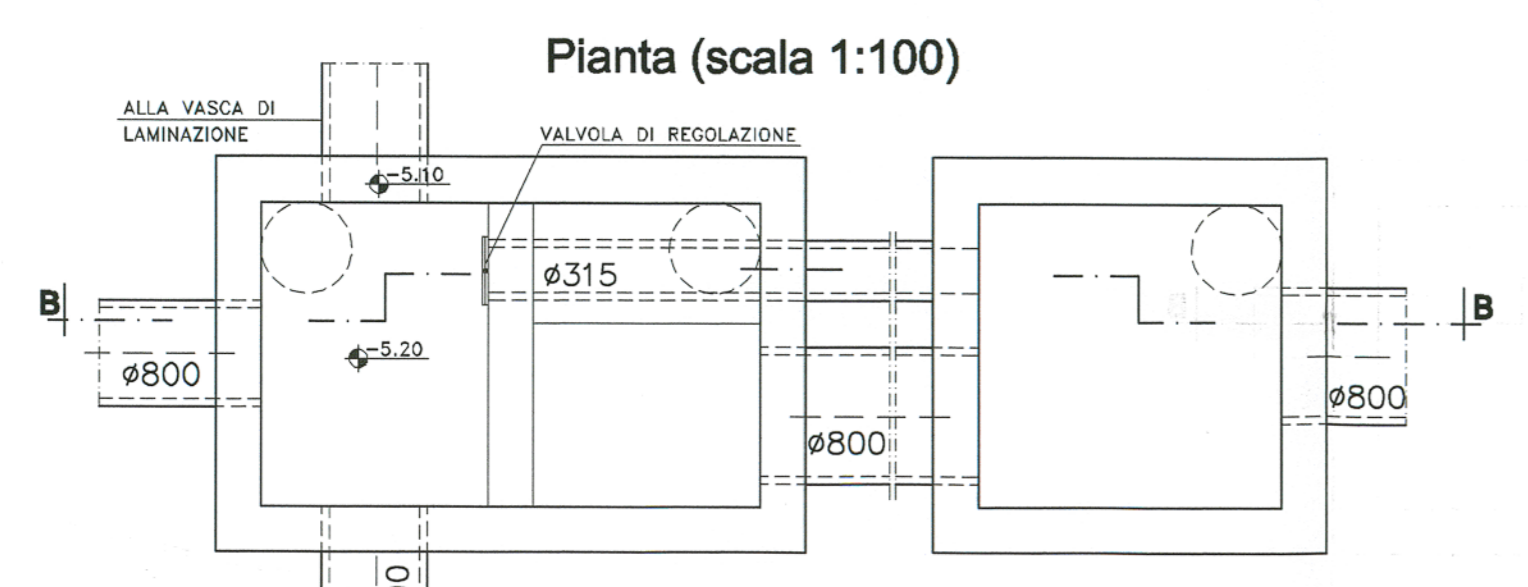

Sezione B-B (scala 1:100)

