



CITTA' DI RIMINI
 PROVINCIA DI RIMINI

PIANO PARTICOLAREGGIATO DI INIZIATIVA PRIVATA SAN MARTINO IN RIPAROTTA
 SCHEDA 4/12 - ZONA OMOGENEA C2 PRG/94

PROPRIETA':
 Proprietari Coinvolti:

OGGETTO:
 - PLANIMETRIA OPERE EDILIZIE PRIVATE -
 SUPERFICI FONDARIE - LOTTI E MASSIMI INGOMBRI

TAV: **03**

Fg.51
 mappale 297 - 1341 (PARTE)

SCALA: 1:500

DATA: OTTOBRE 2014

MASSIMO FRATERALI
 ARCHITETTO


Studio
 Via Flaminia 86 RIMINI
 tel.0541-307876 fax0541-302622
 e-mail architetto@fraterali.net



PLANIMETRIA GENERALE - SCALA 1:500

CALCOLO SUPERFICI FONDARIE LOTTI PRIVATI

Calcolo superficie Lotto A	
a1= (48,82x12,86) /2=	313,91mq
a2= (49,08x26,49) /2=	650,06mq
a3= (49,08x12,17) /2=	298,65mq
a4= (15,35x15,24) /2=	1,84mq
a5= (37,37x5,50) /2=	102,77mq
a6= (24,99x5,50) /2=	68,72mq
Totale sup. Lotto A	1435,95mq
Calcolo superficie Lotto B	
b1= (37,37x24,52) /2=	459,16mq
b2= (36,79x15,44) /2=	284,02mq
b3= (19,72x9,68) /2=	95,44mq
b4= 12,5x12,5mx71,35/360=	97,30mq
b5= (32,89x11,57) /2=	190,27mq
Totale sup. Lotto B	1125,19mq
Calcolo superficie Lotto C	
c1= (39,08x12,21) /2=	238,58mq
c2= (21,07x2,43) /2=	25,69mq
c3= (39,08x13,44) /2=	379,86mq
c4= (24,34x13,05) /2=	158,82mq
c5= (37,05x5,30) /2=	98,18mq
c6= (14,31x4,89) /2=	34,99mq
Totale superficie Lotto C	936,03mq
Calcolo superficie Lotto D	
d1= (34,19x17,04) /2=	291,30mq
d2= (34,30x23,20) /2=	397,88mq
d3= (24,99x7,47) /2=	93,19mq
d4= (12,20x3,89) /2=	23,49mq
d5= (12,20x3,49) /2=	21,29mq
Totale superficie Lotto D	827,15mq
Calcolo superficie Lotto E	
e1= (44,06x14,12) /2=	311,06mq
e2= (46,20x33,60) /2=	776,16mq
e3= (40,03x5,85) /2=	117,09mq
e4= (42,97x7,73) /2=	166,08mq
e5= (46,12 x 8,53) /2=	196,70mq
e6= (55,84x3,00) /2=	83,76mq
e7= (10,27x2,87) /2=	14,74mq
Totale superficie Lotto E	1665,59mq
Calcolo superficie Lotto F	
f1= (29,59x14,77) /2=	218,52mq
f2= (29,59x16,53) /2=	241,60mq
f3= (24,93x8,78) /2=	109,44mq
f4= 9,50x9,50mx106,55/360=	83,92mq
f5= (19,27x8,27) /2=	79,68mq
f6= (23,18x6,86) /2=	79,51mq
f7= (23,18x7,35) /2=	85,19mq
f8= (8,59x6,14) /2=	26,37mq
Totale superficie Lotto F	924,23mq
Calcolo superficie Lotto N	
n1= (10,03x4,50) /2=	22,57mq
n2= (10,03x4,53) /2=	22,72mq
Totale superficie Lotto	45,29mq
TOTALE SUPERFICI LOTTI PRIVATI	6959,43 mq

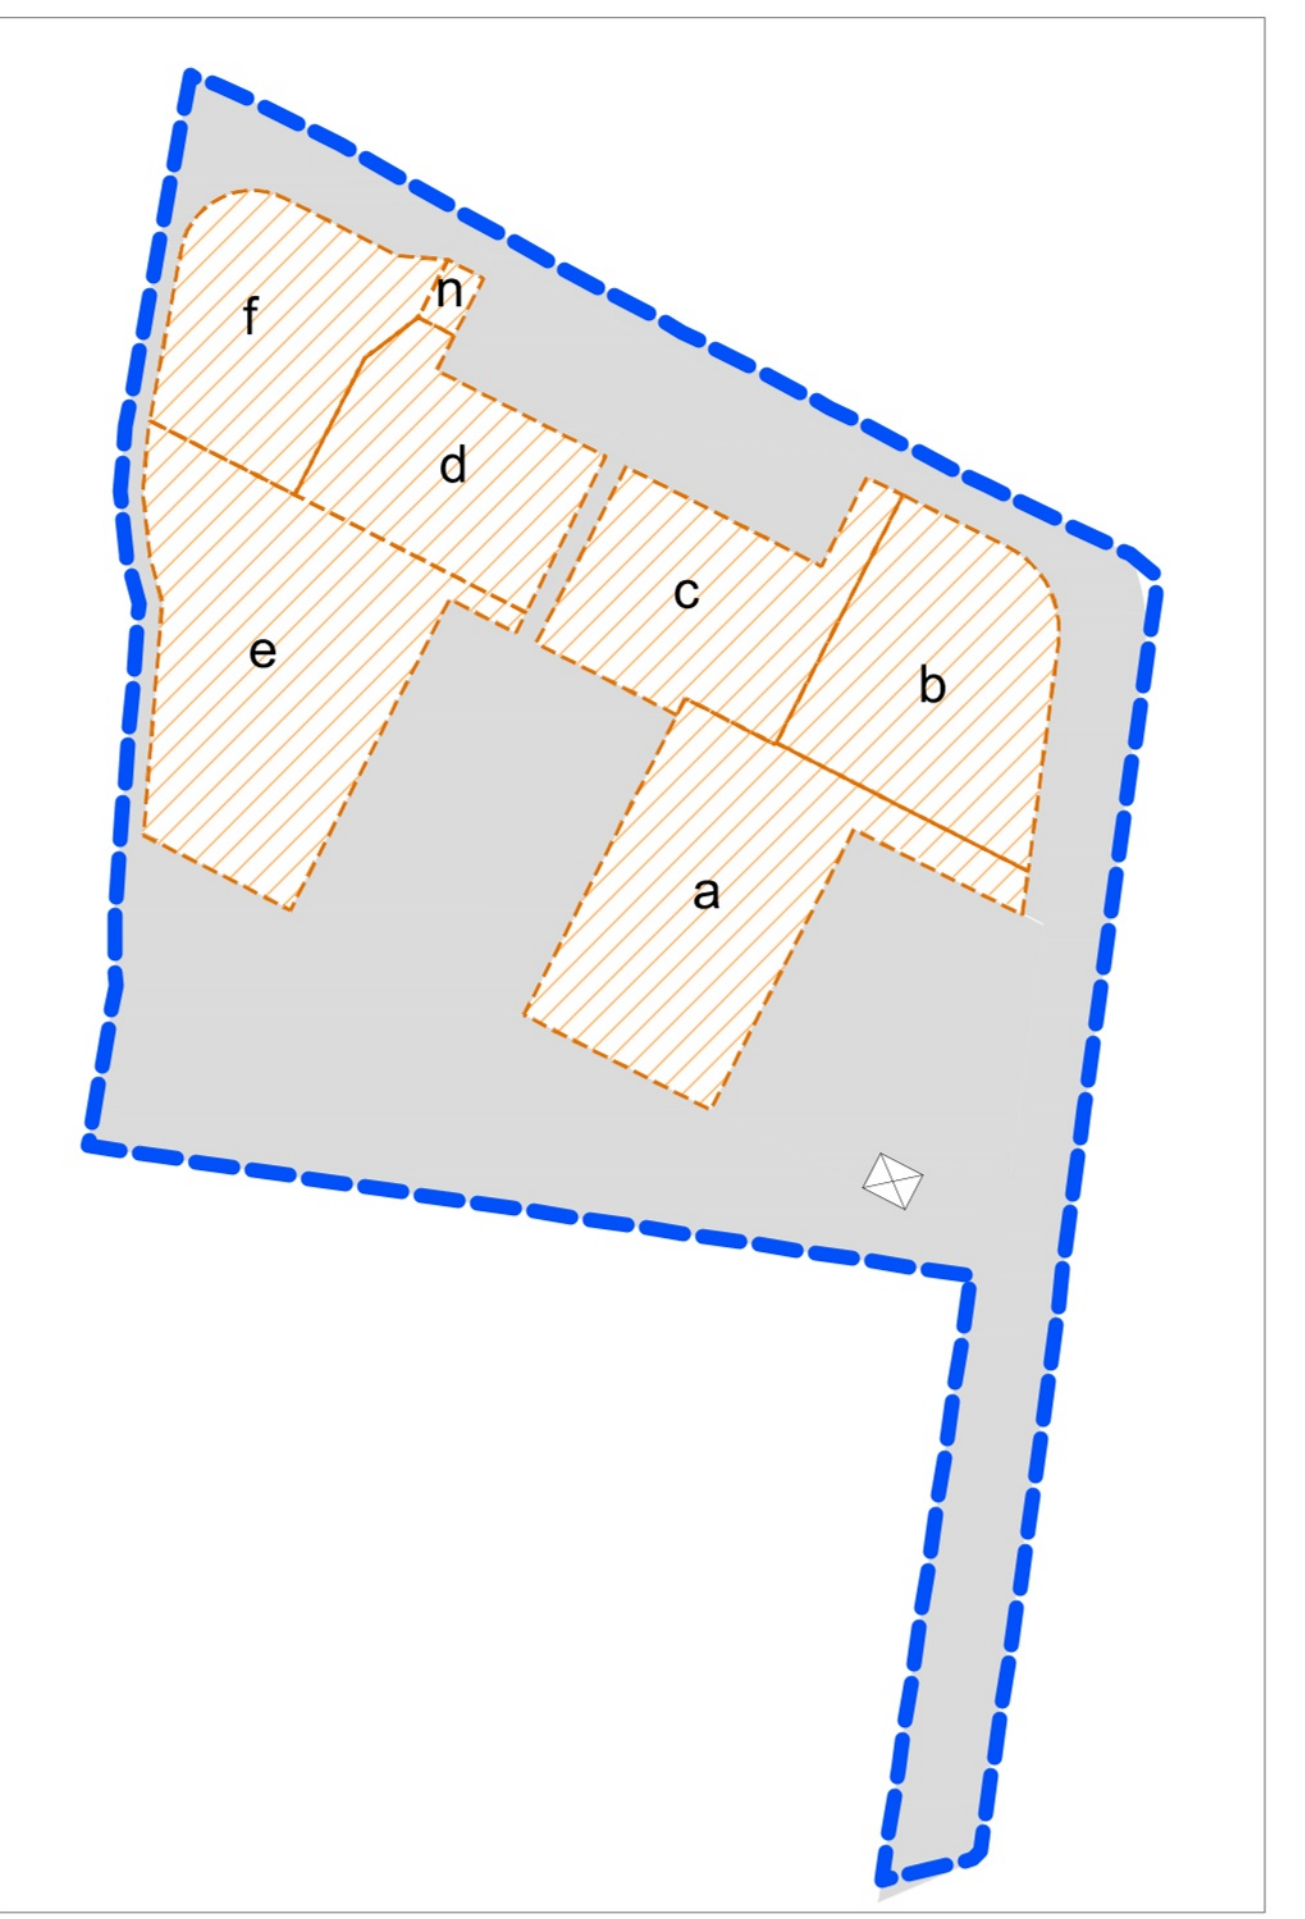

SCHEMA PROPRIETA' PRIVATA - SCALA 1:1000



DIMOSTRAZIONE GRAFICA DELLE SUPERFICI
 SCALA 1:500

LEGENDA

- PERIMETRO COMPARTO
- SUPERFICIE FONDARIE LOTTI PRIVATI
- AREE PUBBLICHE DA CEDERE
- CABINA ENEL