


COLLETTORE PEDRERA GRANDE SUD

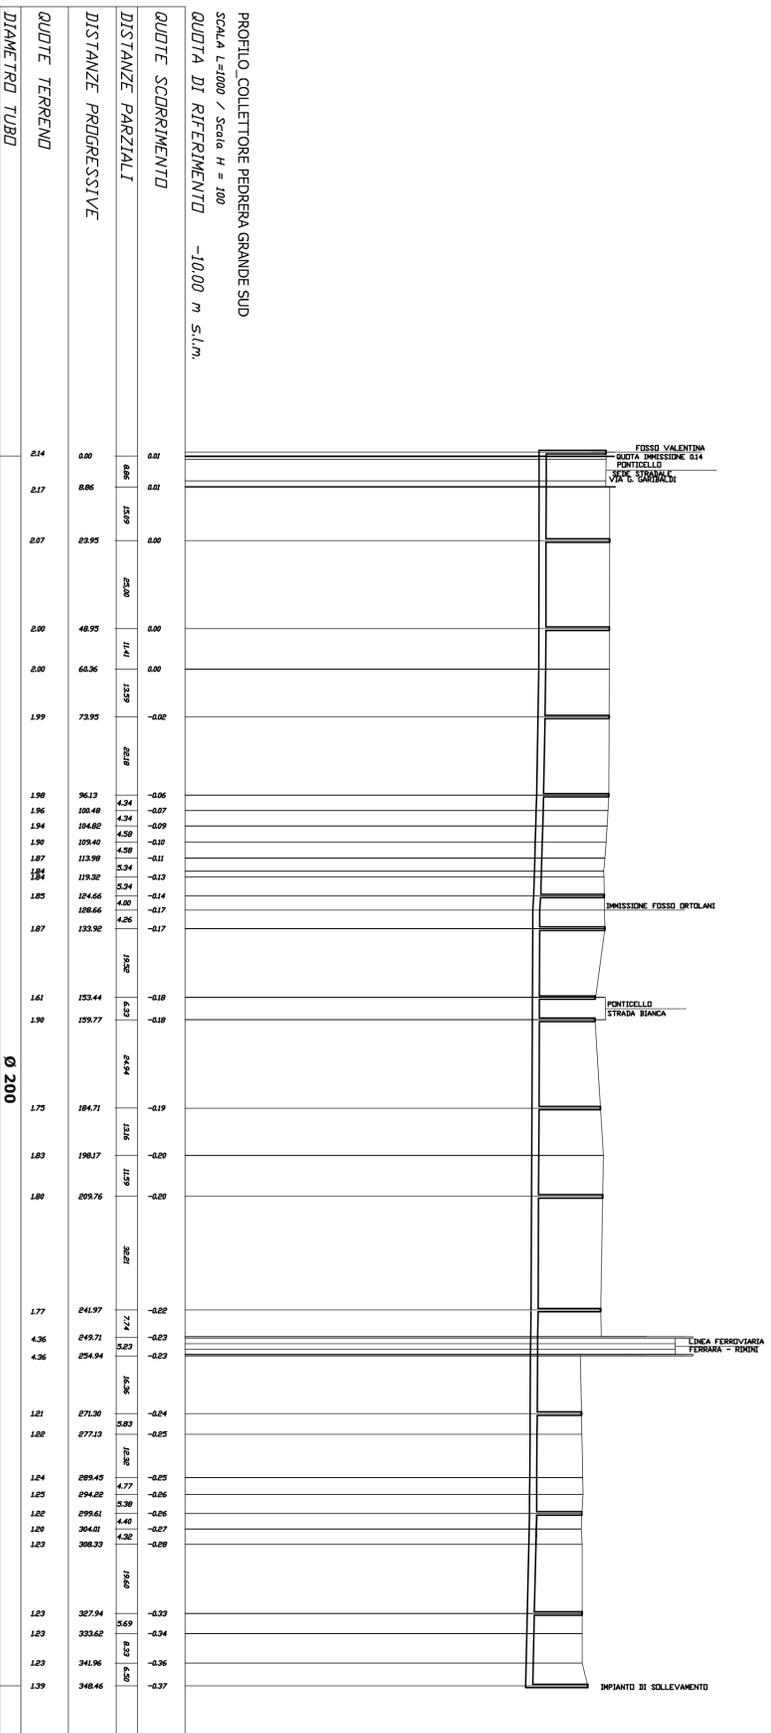

CODICE DOCUMENTO:RMI-154107015-01-02



COMUNE DI RIMINI PIANO GENERALE DEL SISTEMA FOGNARIO DEL COMUNE DI RIMINI

PIANO GENERALE	ALL.
Profilo collettore di nera di progetto in destra idraulica alla fossa tombata esistente Pedrera Grande	T.05.01

Comitente:
 COMUNE DI RIMINI
 SETTORE LAVORI PUBBLICI

Dirigente di Settore e Responsabile del Procedimento: Dott. Ing. Massimo Toti
Collaboratore tecnico: Dott. Ing. Massimo Pagani

Progettista:
 Colognino Mandatori
 Mandatori:
 Proterno S.r.l. - Novara Pinovana (PV)
 Soti S.r.l. - Milano
 Ing. A. Cevese - Ferrara (PO)
 Ing. G. Ceramiti - Rimini



Elaborazione ed emissione: 06/02/2006
 Dott. Ing. Carlo Masullo
 Hydronet S.r.l.

Approvazione: 06/02/2006
 Dott. Ing. Roberto Zumbo
 Dott. Ing. Massimo Toti
 Compagnia Generale delle Acque S.p.A.

Rev.	Data	Descrizione	Redatto	Verificato	Approvato
0	FEBBRAIO 2006	Emissione			

Il presente elaborato di esclusiva proprietà del Raggruppamento non può essere riprodotto né reso noto a terzi senza autorizzazione. Ogni violazione sarà perseguita a norma di legge.