COLLETTORE SORTIE SUD

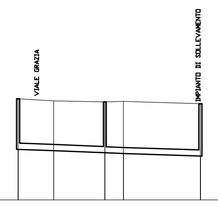

PROFILO_COLLETTORE SORTIE SUD

SCALA L=1000 / Scala H = 1000

QUOTA DI RIFERIMENTO -2.00 m s.l.m.

QUOTE SCORRIMENTO	-1.35	-1.59	-1.44	-1.49	-1.57
DISTANZE PARZIALI	11.59	16.75	6.06	25.15	
DISTANZE PROGRESSIVE	0.00	11.59	28.34	34.40	59.55
QUOTE TERRENO	1.30	1.23	1.20	1.21	1.38
DIAMETRO TUBO	Ø 200				

COLLETTORE SORTIE NORD

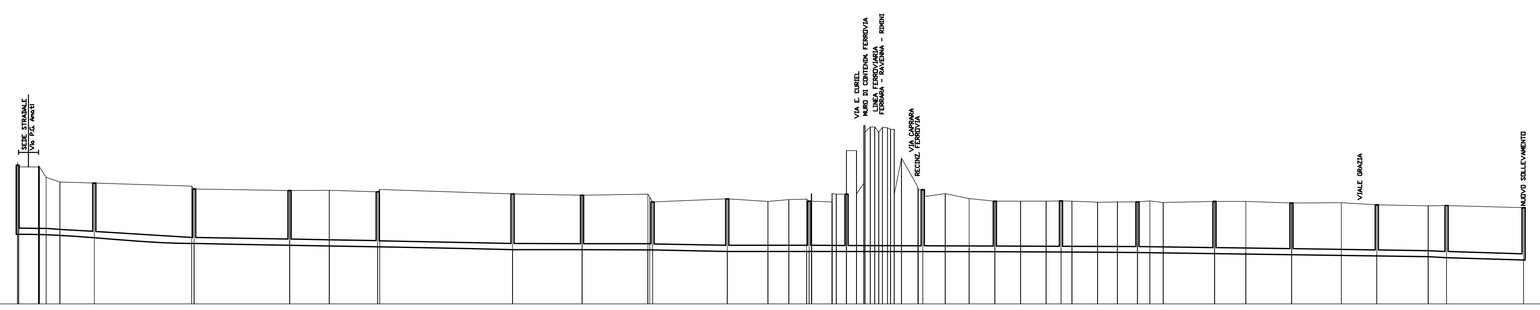

PROFILO_COLLETTORE SORTIE NORD

SCALA L=1000 / Scala H = 1000

QUOTA DI RIFERIMENTO -2.00 m s.l.m.

| | | | | |