PICCHETTI DI RIFERIM.	10	20	30	40	50	60	70	80	90	100	110	120	130	140	150	160	170	180	190	200	210	220	230	240	250
SEZIONE TIPO																									
DIAMETRO	ø1.40 m	ø1.40 m	ø1.40 m	ø1.40 m	ø1.40 m	ø1.40 m	ø1.40 m	ø1.40 m	ø1.40 m	ø1.40 m	ø1.40 m	ø1.80 m		ø1.80 m	ø1.80 m	ø1.80 m	ø1.80 m	ø1.80 m	ø2.00 m	ø2.00 m	ø2.00 m	ø2.00 m	ø2.20 m	ø2.20 m	
PENDENZA	2/1000	2/1000	2/1000	2/1000	2/1000	2/1000	2/1000	2/1000	2/1000	2/1000	2/1000	2/1000	2/1000	2/1000	2/1000	2/1000	2/1000	2/1000	2/1000	2/1000	2/1000	2/1000	2/1000	2/1000	

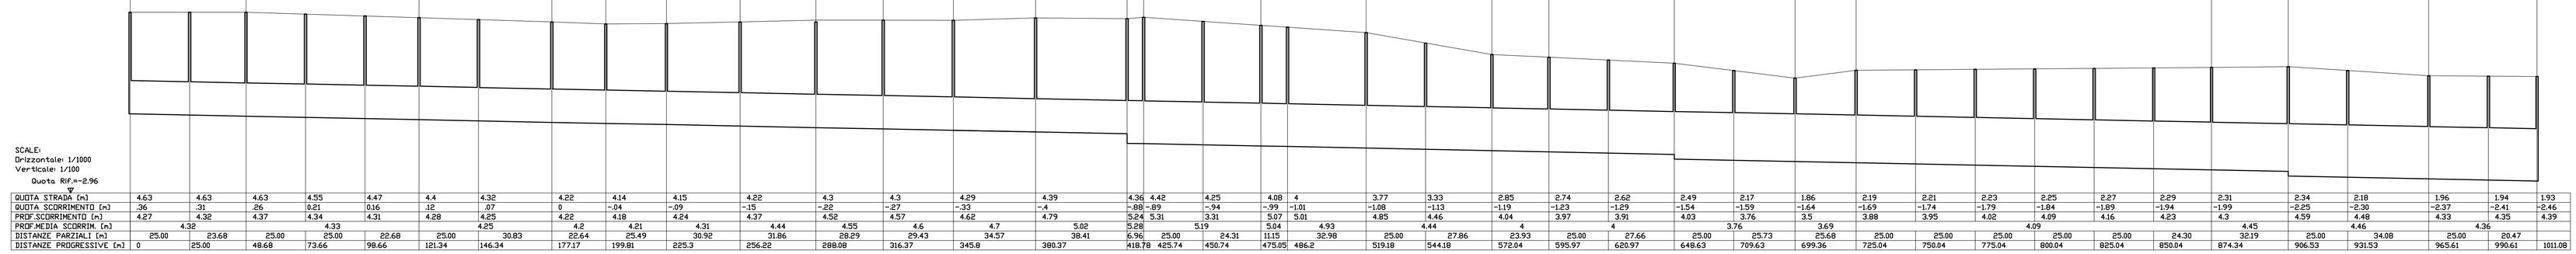

SCALE:
Orizzontale: 1/1000
Verticale: 1/100
Quota RIF.=-2.96
m

QUOTA STRADA [m]	4.63	4.63	4.63	4.55	4.47	4.4	4.32	4.22	4.14	4.15	4.22	4.3	4.3	4.29	4.39	4.36	4.42	4.25	4.08	4	3.77	3.33	2.85	2.74	2.62	2.49	2.17	1.86	2.19	2.21	2.23	2.25	2.27	2.29	2.31	2.34	2.18	1.96	1.94	1.93
QUOTA SCORRIMENTO [m]	.36	.31	.26	0.21	0.16	.12	.07	0	-.04	-.09	-.15	-.22	-.27	-.33	-.4	-.88	-.89	-.94	-.99	-1.01	-1.08	-1.13	-1.19	-1.23	-1.29	-1.54	-1.59	-1.64	-1.69	-1.74	-1.79	-1.84	-1.89	-1.94	-1.99	-2.25	-2.30	-2.37	-2.41	-2.46
PROF.SCORRIMENTI [m]	4.27	4.32	4.37	4.34	4.31	4.28	4.25	4.22	4.18	4.24	4.37	4.52	4.57	4.62	4.79	5.24	5.31	3.31	5.07	5.01	4.85	4.46	4.04	3.97	3.91	4.03	3.76	3.5	3.88	3.95	4.02	4.09	4.16	4.23	4.3	4.59	4.48	4.33	4.35	4.39
PROF.MEDIA SCORRIM. [m]	4.32		4.33			4.25		4.2	4.21	4.31	4.44	4.55		4.6	4.7	5.02	5.28	5.19	5.04	4.93	4.44		4		4	3.76		3.69				4.09			4.45		4.46		4.36	
DISTANZE PARZIALI [m]	25.00	23.68	25.00	25.00	22.68	25.00	30.83	22.64	25.49	30.92	31.86	28.29	29.43	34.57	38.41	6.96	25.00	24.31	11.15	32.98	25.00	27.86	23.93	25.00	27.66	25.00	25.73	25.68	25.00	25.00	25.00	25.00	25.00	24.30	32.19	25.00	34.08	25.00	20.47	
DISTANZE PROGRESSIVE [m]	0	25.00	48.68	73.66	98.66	121.34	146.34	177.17	199.81	225.3	256.22	288.08	316.37	345.8	380.37	418.78	425.74	450.74	475.05	486.2	519.18	544.18	572.04	595.97	620.97	648.63	709.63	699.36	725.04	750.04	775.04	800.04	825.04	850.04	874.34	906.53	931.53	965.61	990.61	1011.08

PICCHETTI DI RIFERIM.	250	260	270	280	290	300	310	320	330	340	350	360	370	380	390	400	410	420	430
SEZIONE TIPO																			
DIAMETRO	ø2.20 m	ø2.20 m	ø2.40 m	ø2.40 m	ø2.40 m	ø2.40 m	ø2.40 m	ø2.40 m	ø2.40 m	ø2.40 m	ø2.40 m		ø2.40 m	ø2.40 m	ø2.40 m	ø2.40 m	ø2.40 m	ø2.40 m	
PENDENZA	2/1000	2/1000	2/1000	2/1000	2/1000	2/1000	2/1000	2/1000	2/1000	2/1000	2/1000	2/1000	2/1000	2/1000	2/1000	2/1000	2/1000	2/1000	

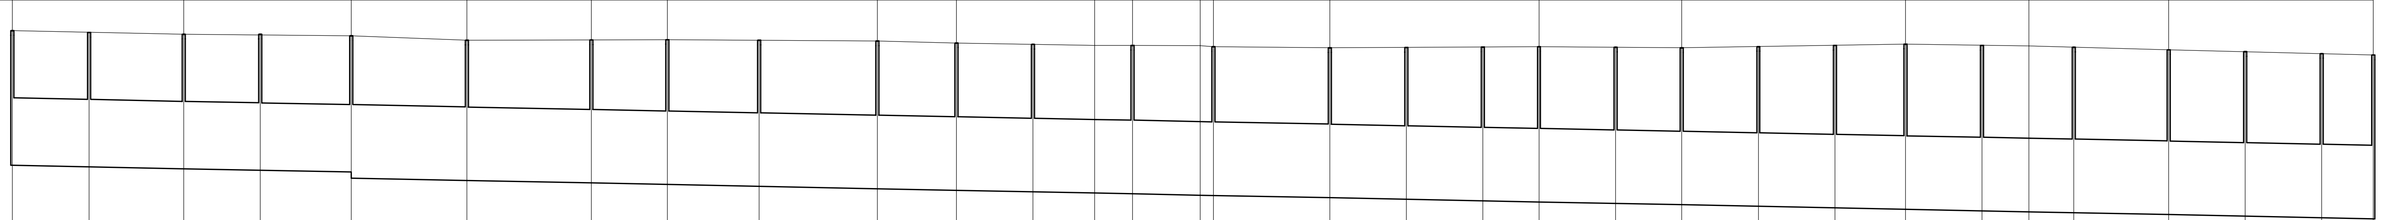

SCALE:
Orizzontale: 1/1000
Verticale: 1/100
Quota RIF.=-4.71
m

QUOTA STRADA [m]	1.93	1.88	1.81	1.79	1.76	1.62	1.63	1.64	1.62	1.59	1.53	1.49	1.45	1.45	1.44	1.41		1.37	1.38	1.40	1.41	1.39	1.37	1.41	1.45	1.49	1.45	1.43	1.39	1.31	1.25	1.18	1.14				
QUOTA SCORRIMENTO [m]	-2.46	-2.51	-2.58	-2.63	-2.88	-2.96	-3.04	-3.09	-3.15	-3.23	-3.28	-3.33	-3.37	-3.39	-3.44	-3.45		-3.52	-3.57	-3.62	-3.66	-3.71	-3.75	-3.80	-3.85	-3.9	-3.95	-3.98	-4.01	-4.07	-4.12	-4.18	-4.21				
PROF.SCORRIMENTO [m]	4.39	4.39	4.39	4.42	4.64	4.58	4.67	4.73	4.77	4.82	4.81	4.82	4.82	4.84	4.88	4.86		4.89	4.95	5.02	5.07	5.10	5.12	5.21	5.30	5.39	5.40	5.41	5.40	5.38	5.37	5.36	5.35				
PROF.MEDIA SCORRIM. [m]	4.39		4.52		4.61	4.63	4.7		4.78	4.82	4.81	4.82	4.83	4.86	4.87	4.88		4.93	4.98	5.1	5.26		5.4		5.39			5.37									
DISTANZE PARZIALI [m]	25.00	30.90	25.00	29.70	37.76	40.64	24.8	30.00	38.6	25.8	25.00	20.17	12.37	22.06	4.36	37.96		25.00	25.00	18.31	25.00	21.63	25.00	25.00	23.01	25.00	15.33	14.67	36.95	25.00	25.00	16.8					
DISTANZE PROGRESSIVE [m]	0	25.00	55.9	80.9	110.6	148.36	189	213.8	243.8	282.4	308.2	333.20	353.37	365.74	387.8	392.16		430.12	455.12	480.12	498.43	523.43	545.06	570.06	595.06	618.07	643.07	658.4	673.07	704.02	729.02	754.02	770.82				

CODICE DOCUMENTO:RIN-15-HYD-T05.08-02

COMUNE DI RIMINI

PIANO GENERALE DEL SISTEMA FOGNARIO DEL COMUNE DI RIMINI

PIANO GENERALE	ALL.
Profilo collettore principale di nera di progetto a Rimini Isola	T.05.08

Committente:
COMUNE DI RIMINI
SETTORE LAVORI PUBBLICI

Dirigente di Settore e Responsabile del Procedimento: Dott. Ing. Massimo Totti
Collaboratore tecnico: Dott. Ing. Massimo Paganelli

Progettista:

Raggruppamento

Capogruppo Mandataria: Compagnia Generale delle Acque S.p.a. - Venezia
Mandanti: Hydroarch S.r.l. - Roma
Proteceno S.r.l. - Noventa Padovana (PD)
Soil S.r.l. - Milano
Ing. A. Cervese - Polverara (PD)
Ing. G. Generini - Rimini

Elaborazione ed emissione: 06/02/2006
Responsabile:
Dott. Ing. Catello Masullo
Hydroarch S.r.l.

Approvazione: 06/02/2006
Coordinatore Generale:
Dott. Ing. Roberto Zumbo
Compagnia Generale delle Acque S.p.a.

Rev.	Data	Descrizione	Redatto	Verificato	Approvato
0	FEBBRAIO 2006	Emissione			

Il presente elaborato di esclusiva proprietà del Raggruppamento non può venire riprodotto ne reso noto a terzi senza autorizzazione.
Ogni trasgressione verrà perseguita a termini di legge.