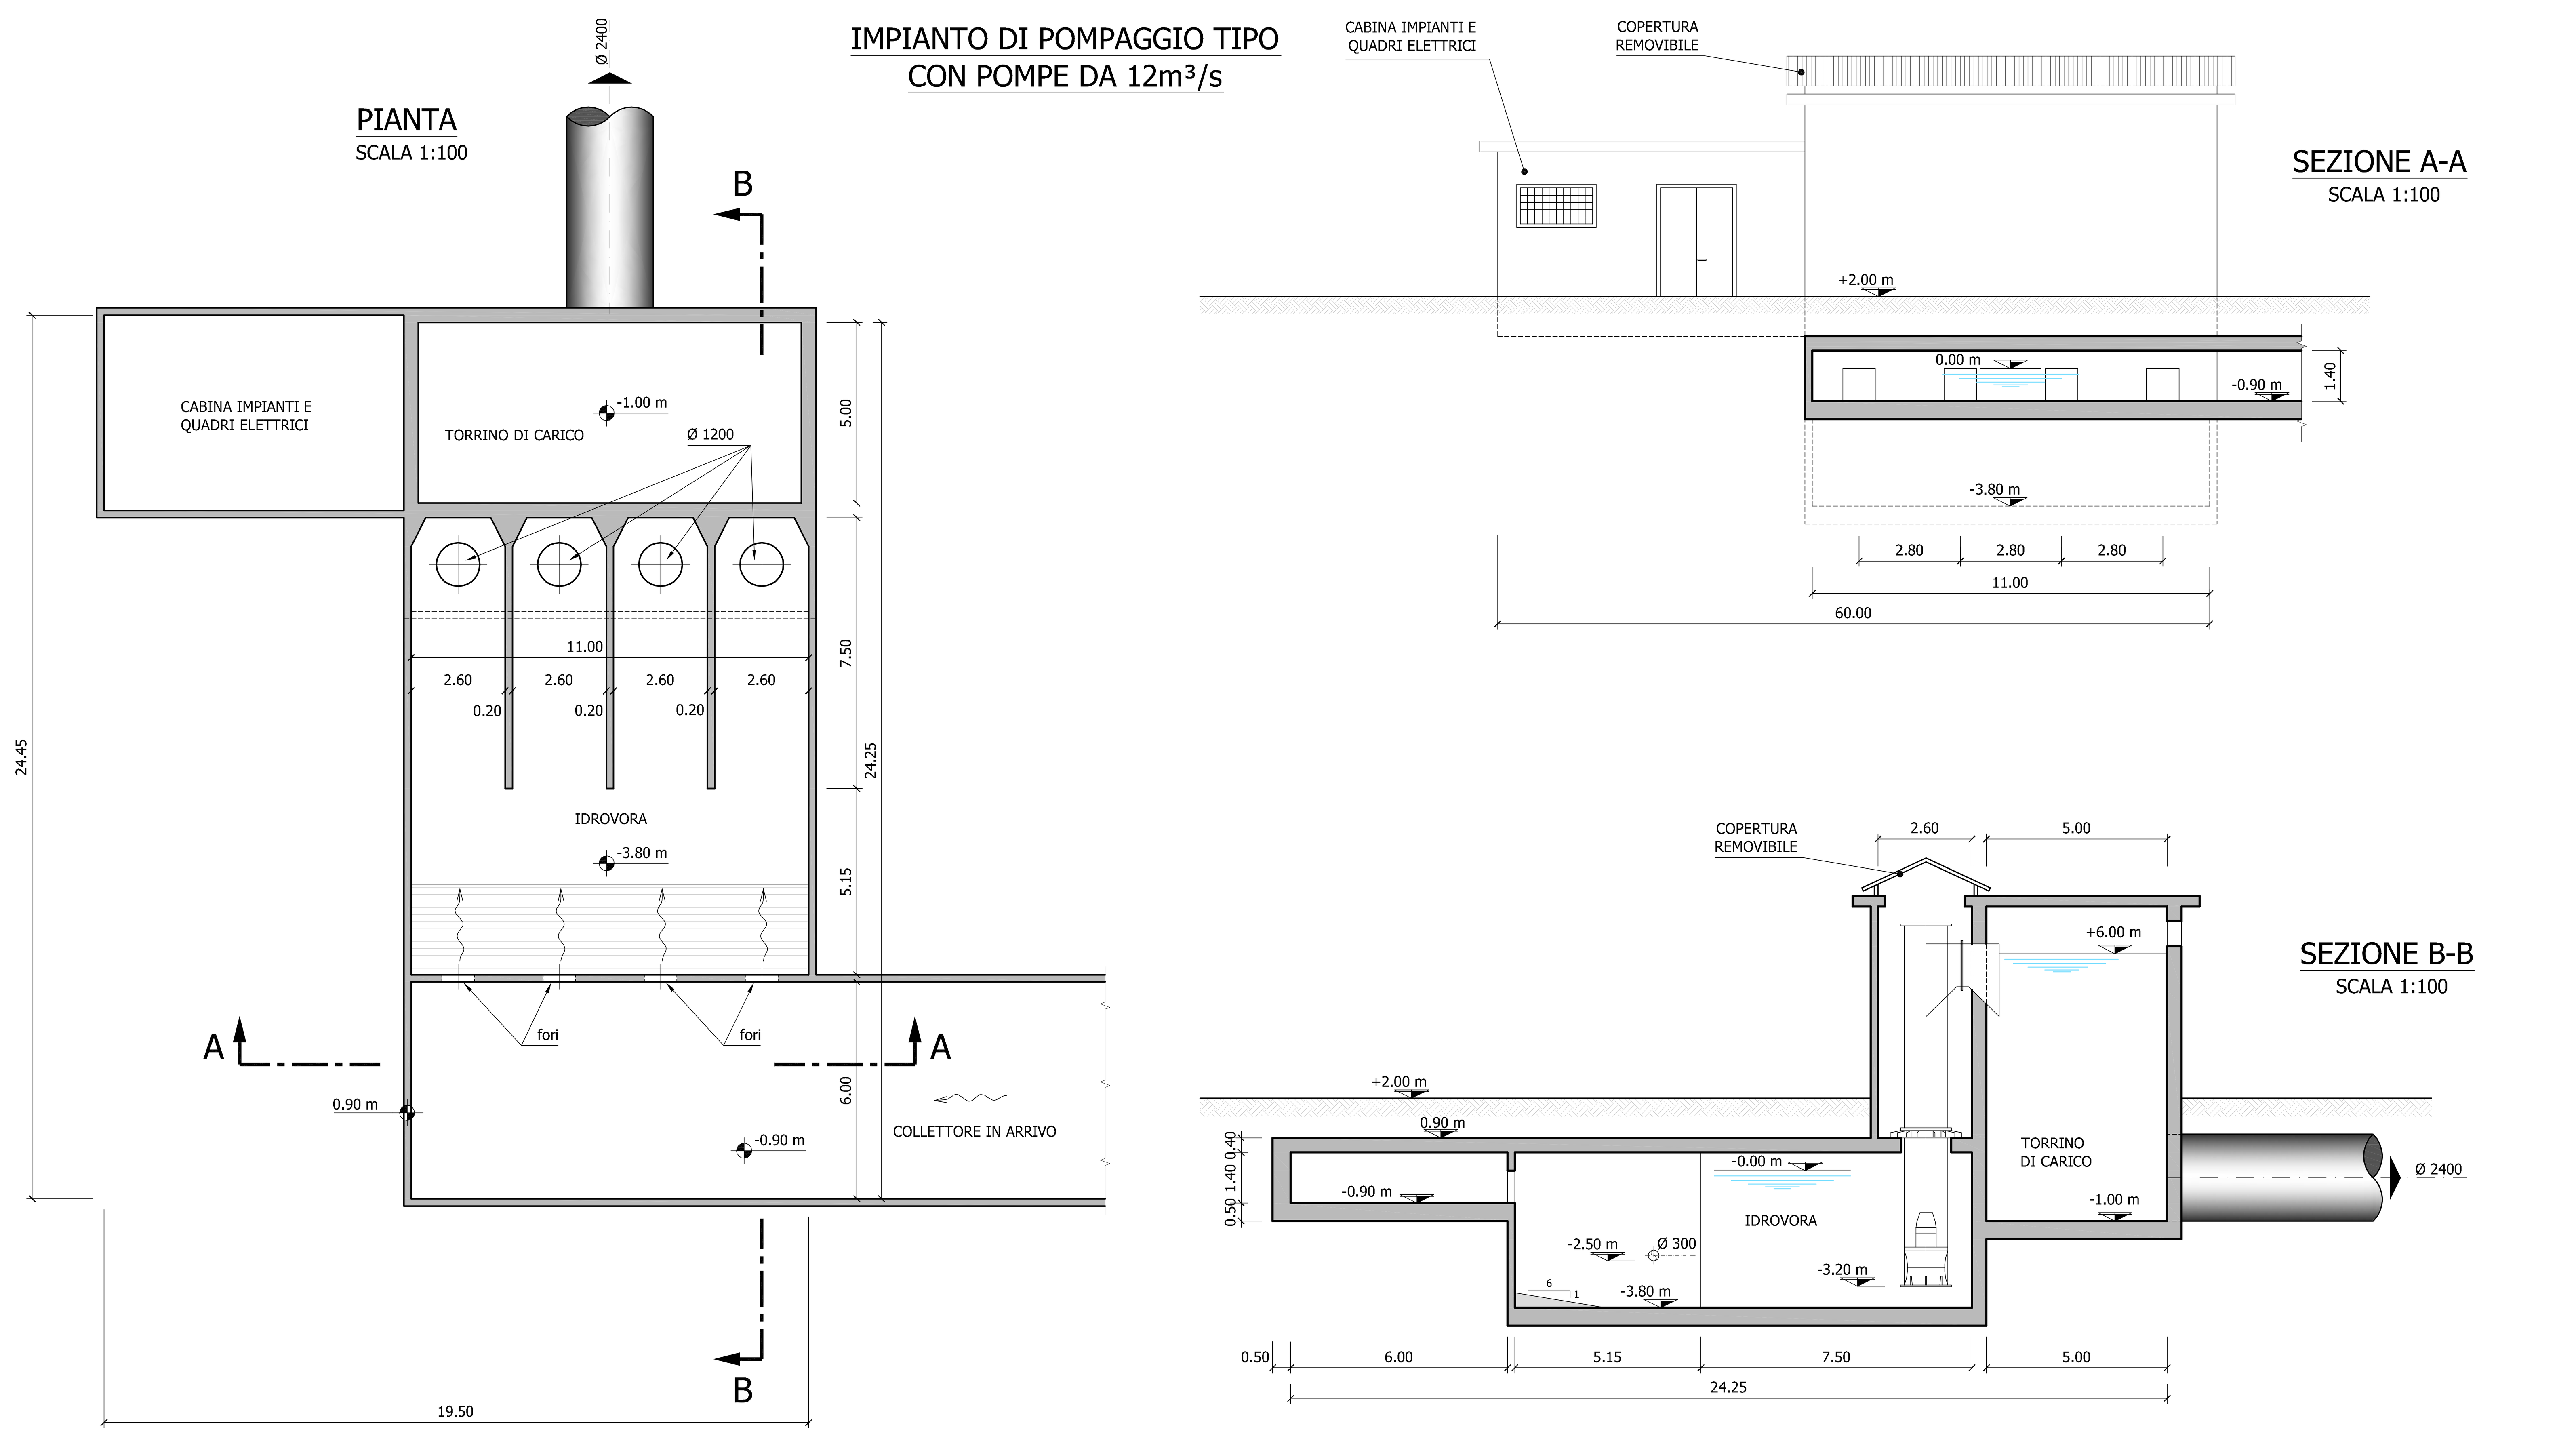

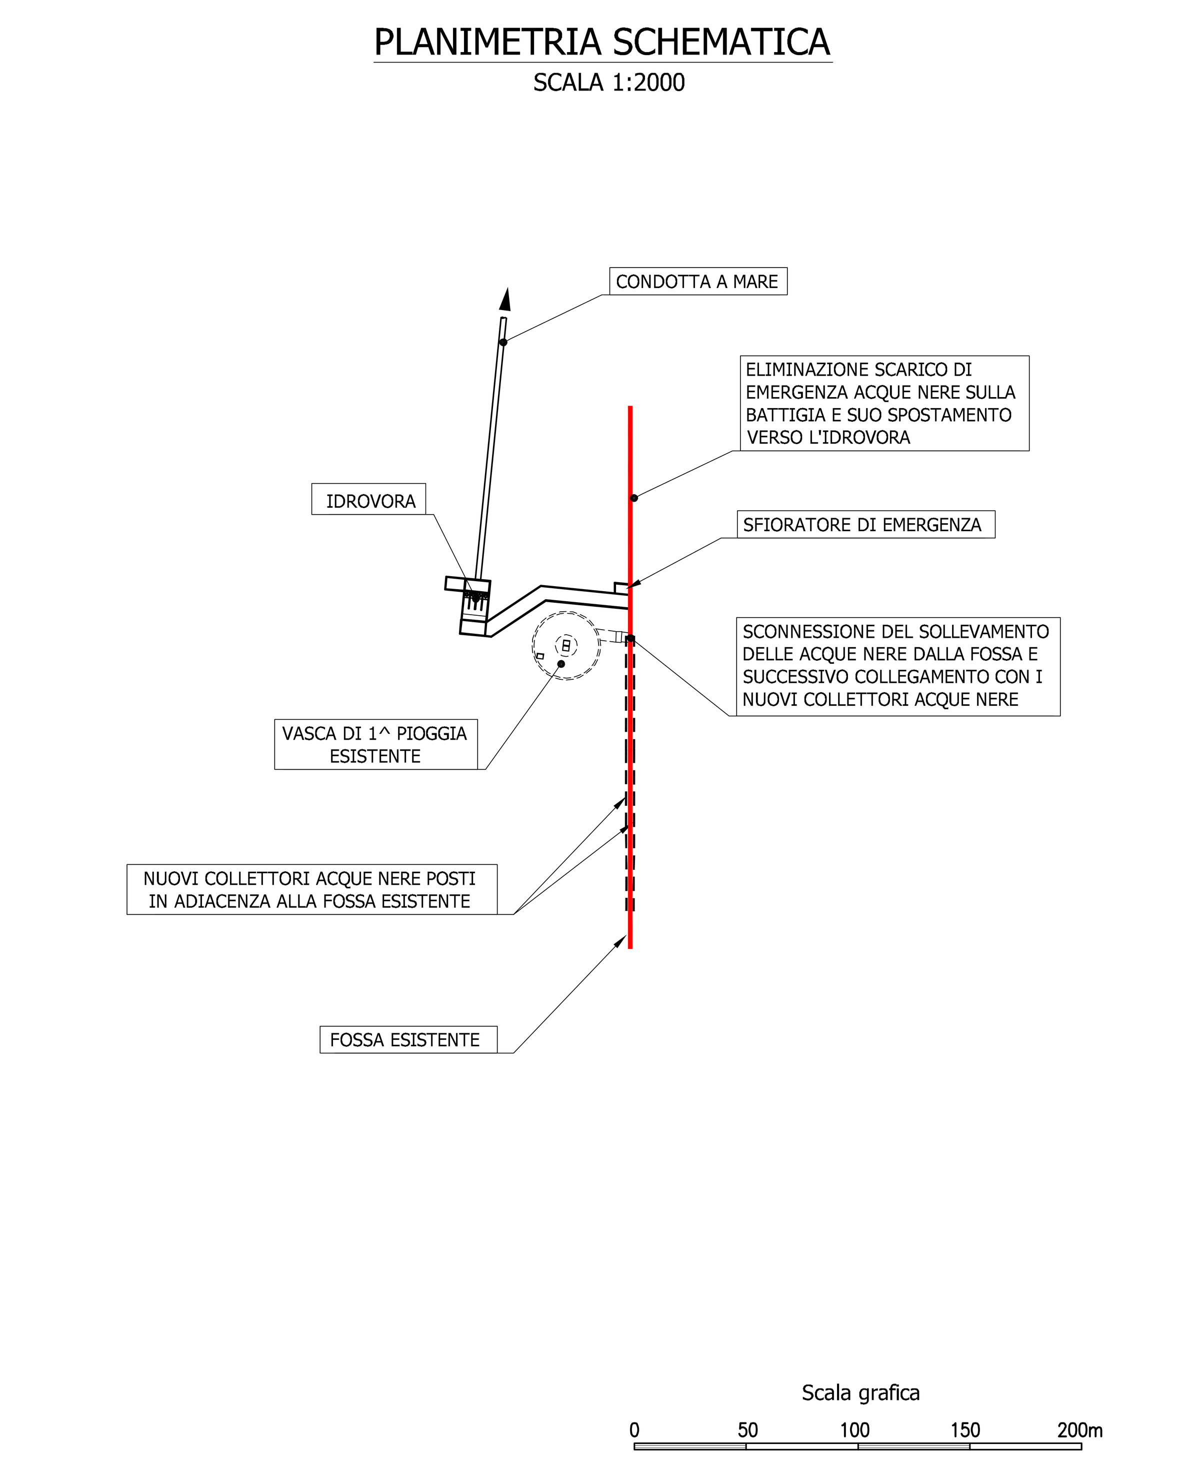

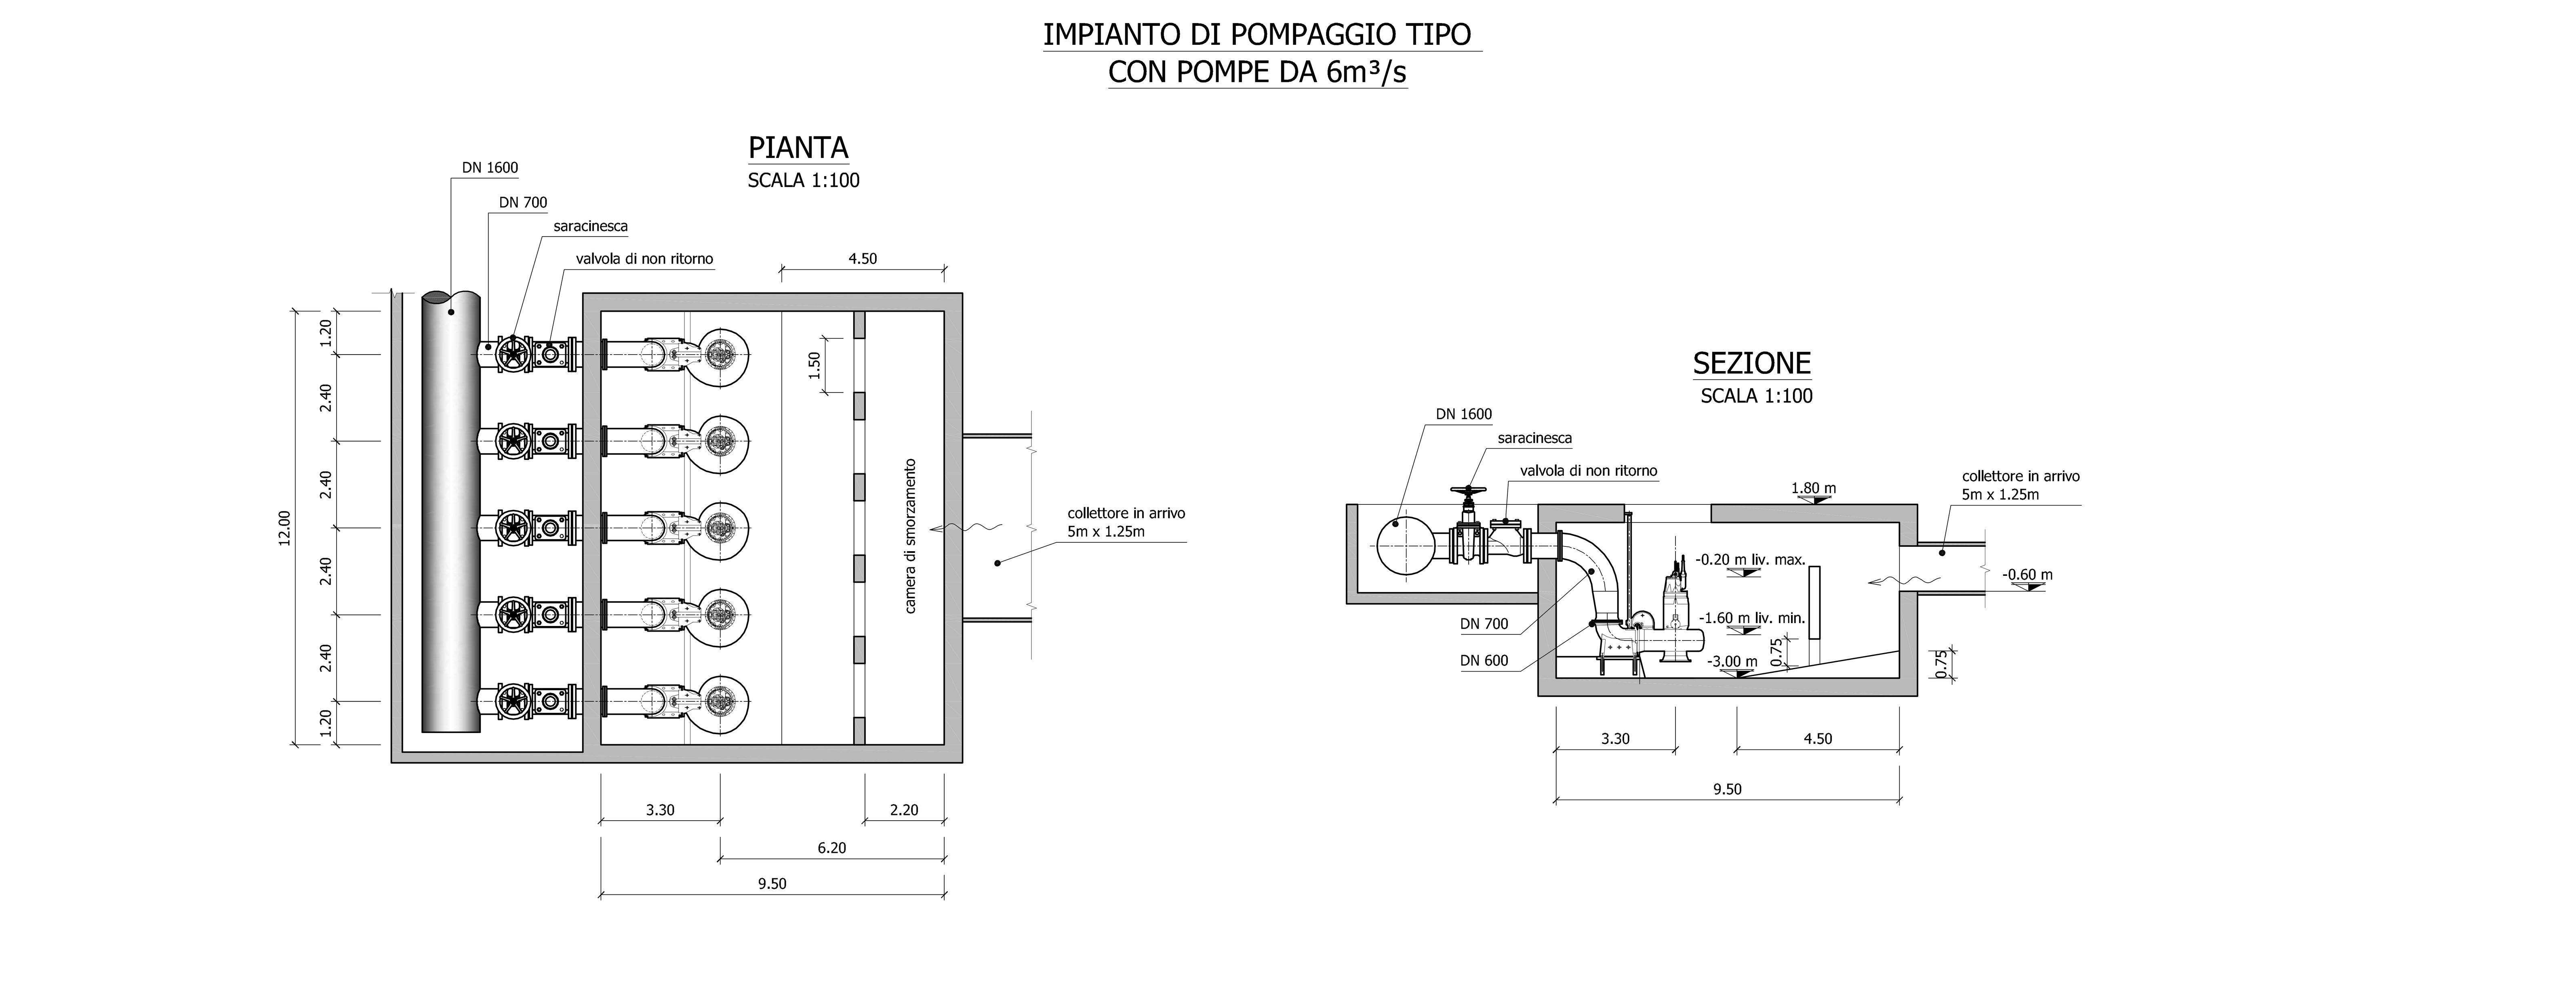

CODICE DOCUMENTO: RN-15-HYD-T06.01-02

COMUNE DI RIMINI

PIANO GENERALE DEL SISTEMA FOGNARIO DEL COMUNE DI RIMINI

PIANO GENERALE	ALL.
Impianti idrovori – Schemi Costruttivi e Funzionali	T.06. 01

Committente:
COMUNE DI RIMINI
SETTORE LAVORI PUBBLICI

Dirigente di Settore e Responsabile del Procedimento: Ing. Massimo Totti
Collaboratore tecnico: Ing. Massimo Paganelli

Progettista:

Raggruppamento

Capogruppo Mandataria: Compagnia Generale delle Acque S.p.a. - Venezia
Mandanti: Hydroarch S.r.l. - Roma
Protecno S.r.l. - Noventa Padovana (PD)
Soil S.r.l. - Milano
Ing. A. Cevese - Polverara (PD)
Ing. G. Cenerini - Rimini

Elaborazione ed emissione: 06/02/2006
Responsabile:
Dott. Ing. Catello Masullo
Hydroarch S.r.l.

Approvazione: 06/02/2006
Coordinatore Generale:
Dott. Ing. Roberto Zumbo
Compagnia Generale delle Acque S.p.a.

0	FEBBRAIO 2006	Emissione			
Rev.	*Data*	*Descrizione*	*Redatto*	*Verificato*	*Approvato*

Il presente elaborato di esclusiva proprietà del Raggruppamento non può venire riprodotto ne reso noto a terzi senza autorizzazione. Ogni trasgressione verrà perseguita a termini di legge.

C.G.A. Spa - SEDE DIREZIONALE e AMMINISTRATIVA Via Lombardia 12 35043 Monselice (PD) Tel 0429-785211 Fax 0429-785250 e-mail: cga.spa@cgacque.it www.cgacque.it

Il presente elaborato di esclusiva proprietà del Raggruppamento non può venire riprodotto ne reso noto a terzi senza autorizzazione. Ogni trasgressione verrà perseguita a termini di legge.