Profilo longitudinale scarico a mare

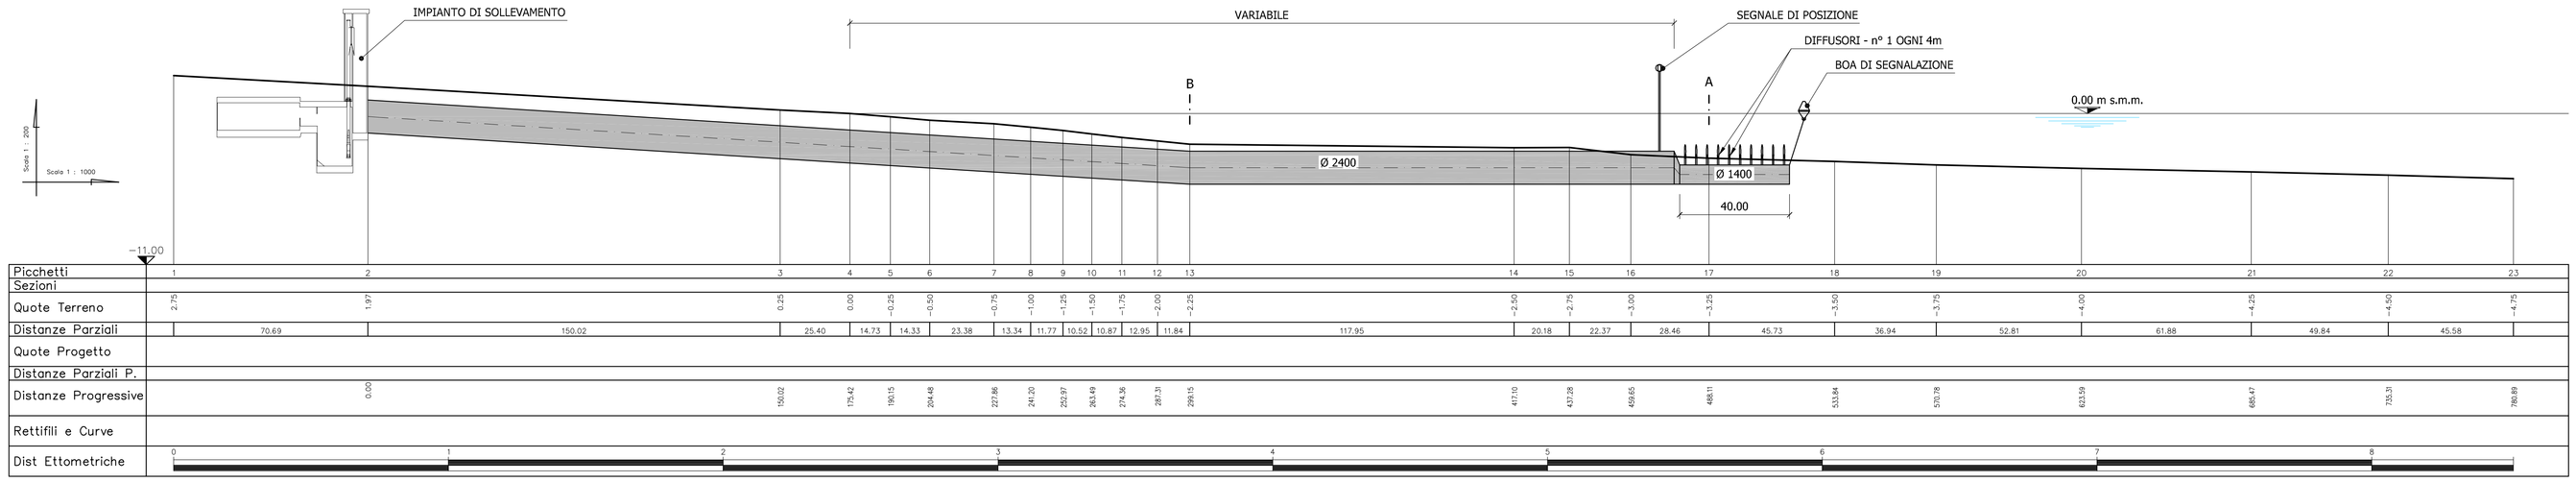

Sezione A

scala 1:100

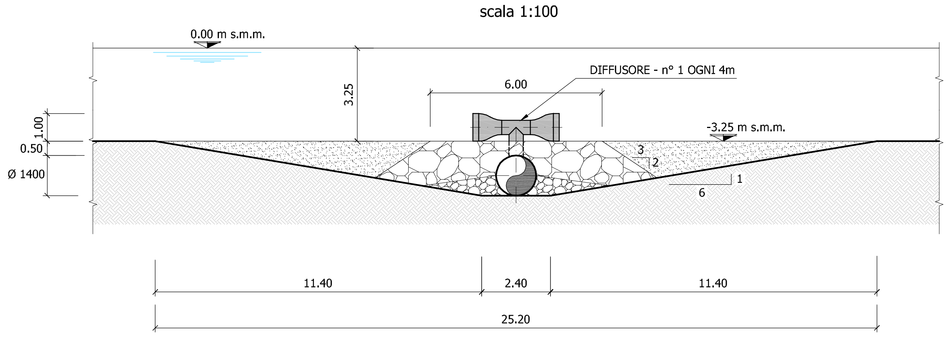

Sezione B

scala 1:100

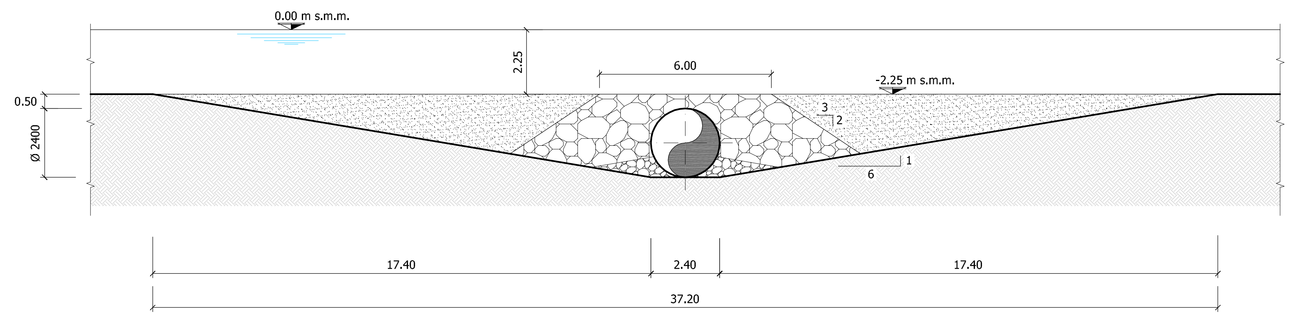

CODICE DOCUMENTO: RN-15-HYD-T06.02-02

COMUNE DI RIMINI

PIANO GENERALE DEL SISTEMA FOGNARIO DEL COMUNE DI RIMINI

PIANO GENERALE	ALL.
Condotte di scarico a mare – Schemi Costruttivi e Funzionali – Rodella – Scarico a mare profilo e sezioni	T.06 .02

Committente:
COMUNE DI RIMINI
SETTORE LAVORI PUBBLICI

Dirigente di Settore e Responsabile del Procedimento: Ing. Massimo Totti
Collaboratore tecnico: Ing. Massimo Paganelli

Progettista:

Raggruppamento

Capogruppo Mandataria: Compagnia Generale delle Acque S.p.a. - Venezia
Mandanti: Hydroarch S.r.l. - Roma
Protecno S.r.l. - Noventa Padovana (PD)
Soil S.r.l. - Milano
Ing. A. Cevese - Polverara (PD)
Ing. G. Cenerini - Rimini

Elaborazione ed emissione: 06/02/2006
Responsabile:
Dott. Ing. Catello Masullo
Hydroarch S.r.l.

Approvazione: 06/02/2006
Coordinatore Generale:
Dott. Ing. Roberto Zumbo
Compagnia Generale delle Acque S.p.a.

Rev.	Data	Descrizione	Redatto	Verificato	Approvato
0	FEBBRAIO 2006	Emissione			

Il presente elaborato di esclusiva proprietà del Raggruppamento non può venire riprodotto ne reso noto a terzi senza autorizzazione.
Ogni trasgressione verrà perseguita a termini di legge.

C.G.A. Spa - SEDE DIREZIONALE e AMMINISTRATIVA: Via Lombardia 12 35043 Monselice (PD)
Tel 0429-782211 Fax 0429-782250 e-mail: cgacom@cgacqua.it www.cgacqua.it

Il presente elaborato di esclusiva proprietà del Raggruppamento non può venire riprodotto ne reso noto a terzi senza autorizzazione.
Ogni trasgressione verrà perseguita a termini di legge.