




SEZIONE A-A
SCALA 1:500

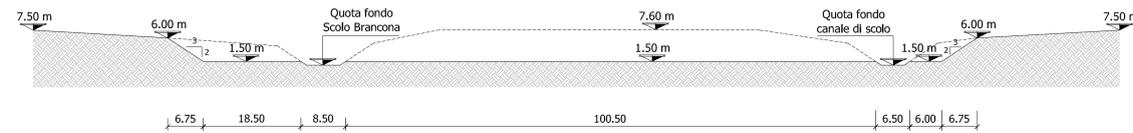


SEZIONE B-B
SCALA 1:500

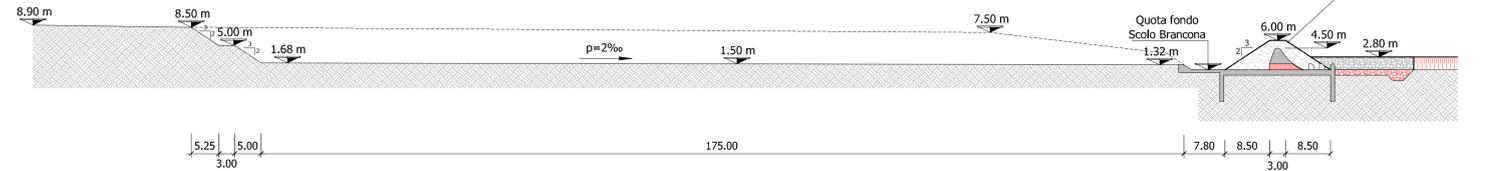

PARTICOLARE OPERA DI SCARICO VASCA DI LAMINAZIONE
SCALA 1:250

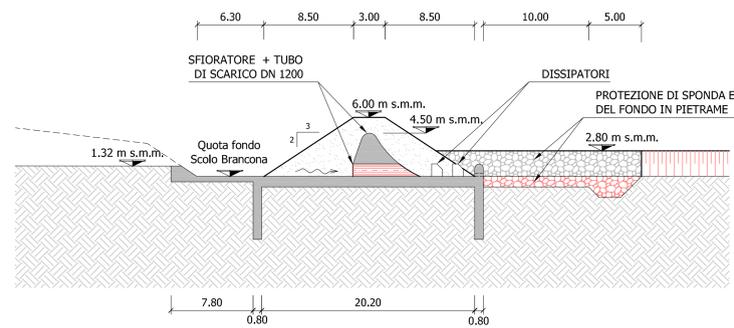

PLANIMETRIA
SCALA 1:2000

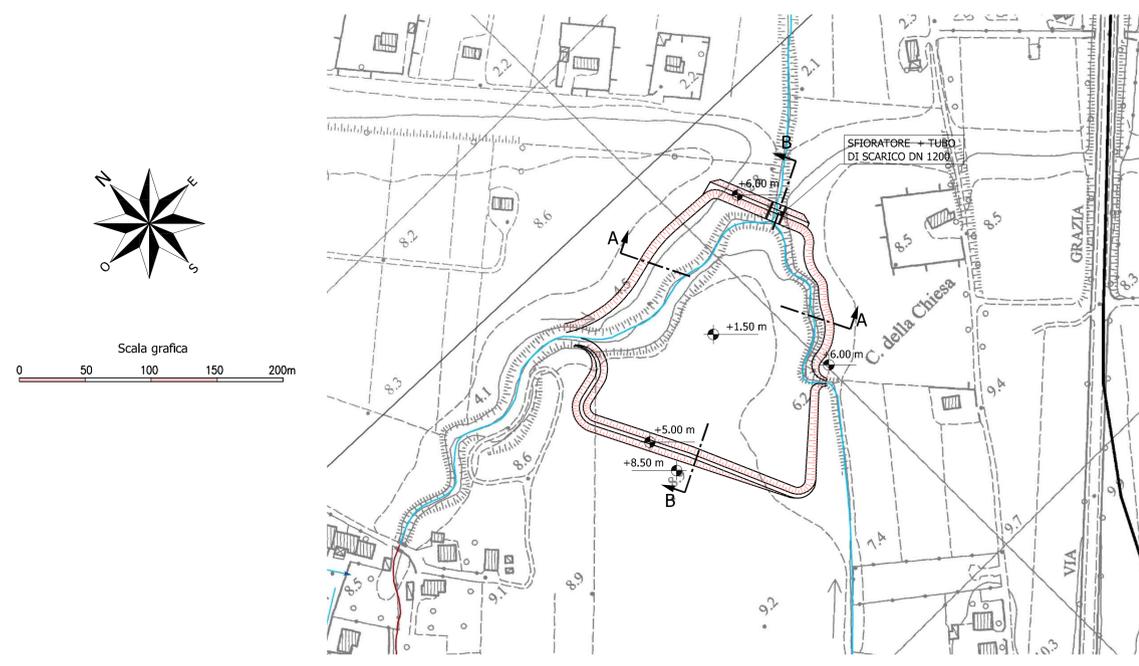

CODICE DOCUMENTO: RW-14-HD-18-02



COMUNE DI RIMINI

PIANO GENERALE DEL SISTEMA FOGNARIO
DEL COMUNE DI RIMINI

PIANO GENERALE

ALL.

Opere di modulazione delle portate - Schemi costruttivi e Funzionali - Laminazione Brancona

T.08

Committente: COMUNE DI RIMINI
SETTORE LAVORI PUBBLICI

Diligente di Settore e Responsabile del Procedimento: Ing. Massimo Tosi
Collaboratore tecnico: Ing. Massimo Pagani

Progettista: Raggruppamento
Cooperativo Mandatario: Compagnia Generale delle Acque S.p.a. - Venezia
Mandatario: Hydroarch S.r.l. - Roma
Protecho S.r.l. - Novara Patovana (PD)
Soli S.r.l. - Milano
Ing. A. Cevese - Pinerolo (PD)
Ing. G. Cenerini - Rimini

Elaborazione ed emissione: 06/02/2006
Responsabile: Dott. Ing. Gaetano Masullo
Hydroarch S.r.l.

Approvazione: 06/02/2006
Coordinatore Generale: Dott. Ing. Roberto Zumbo
Compagnia Generale delle Acque S.p.a.



Riv.	Data	Descrizione	Redatto	Verificato	Approvato
0	FEBBRAIO 2006	Emissione			