



POZZETTO SCOLMATORE

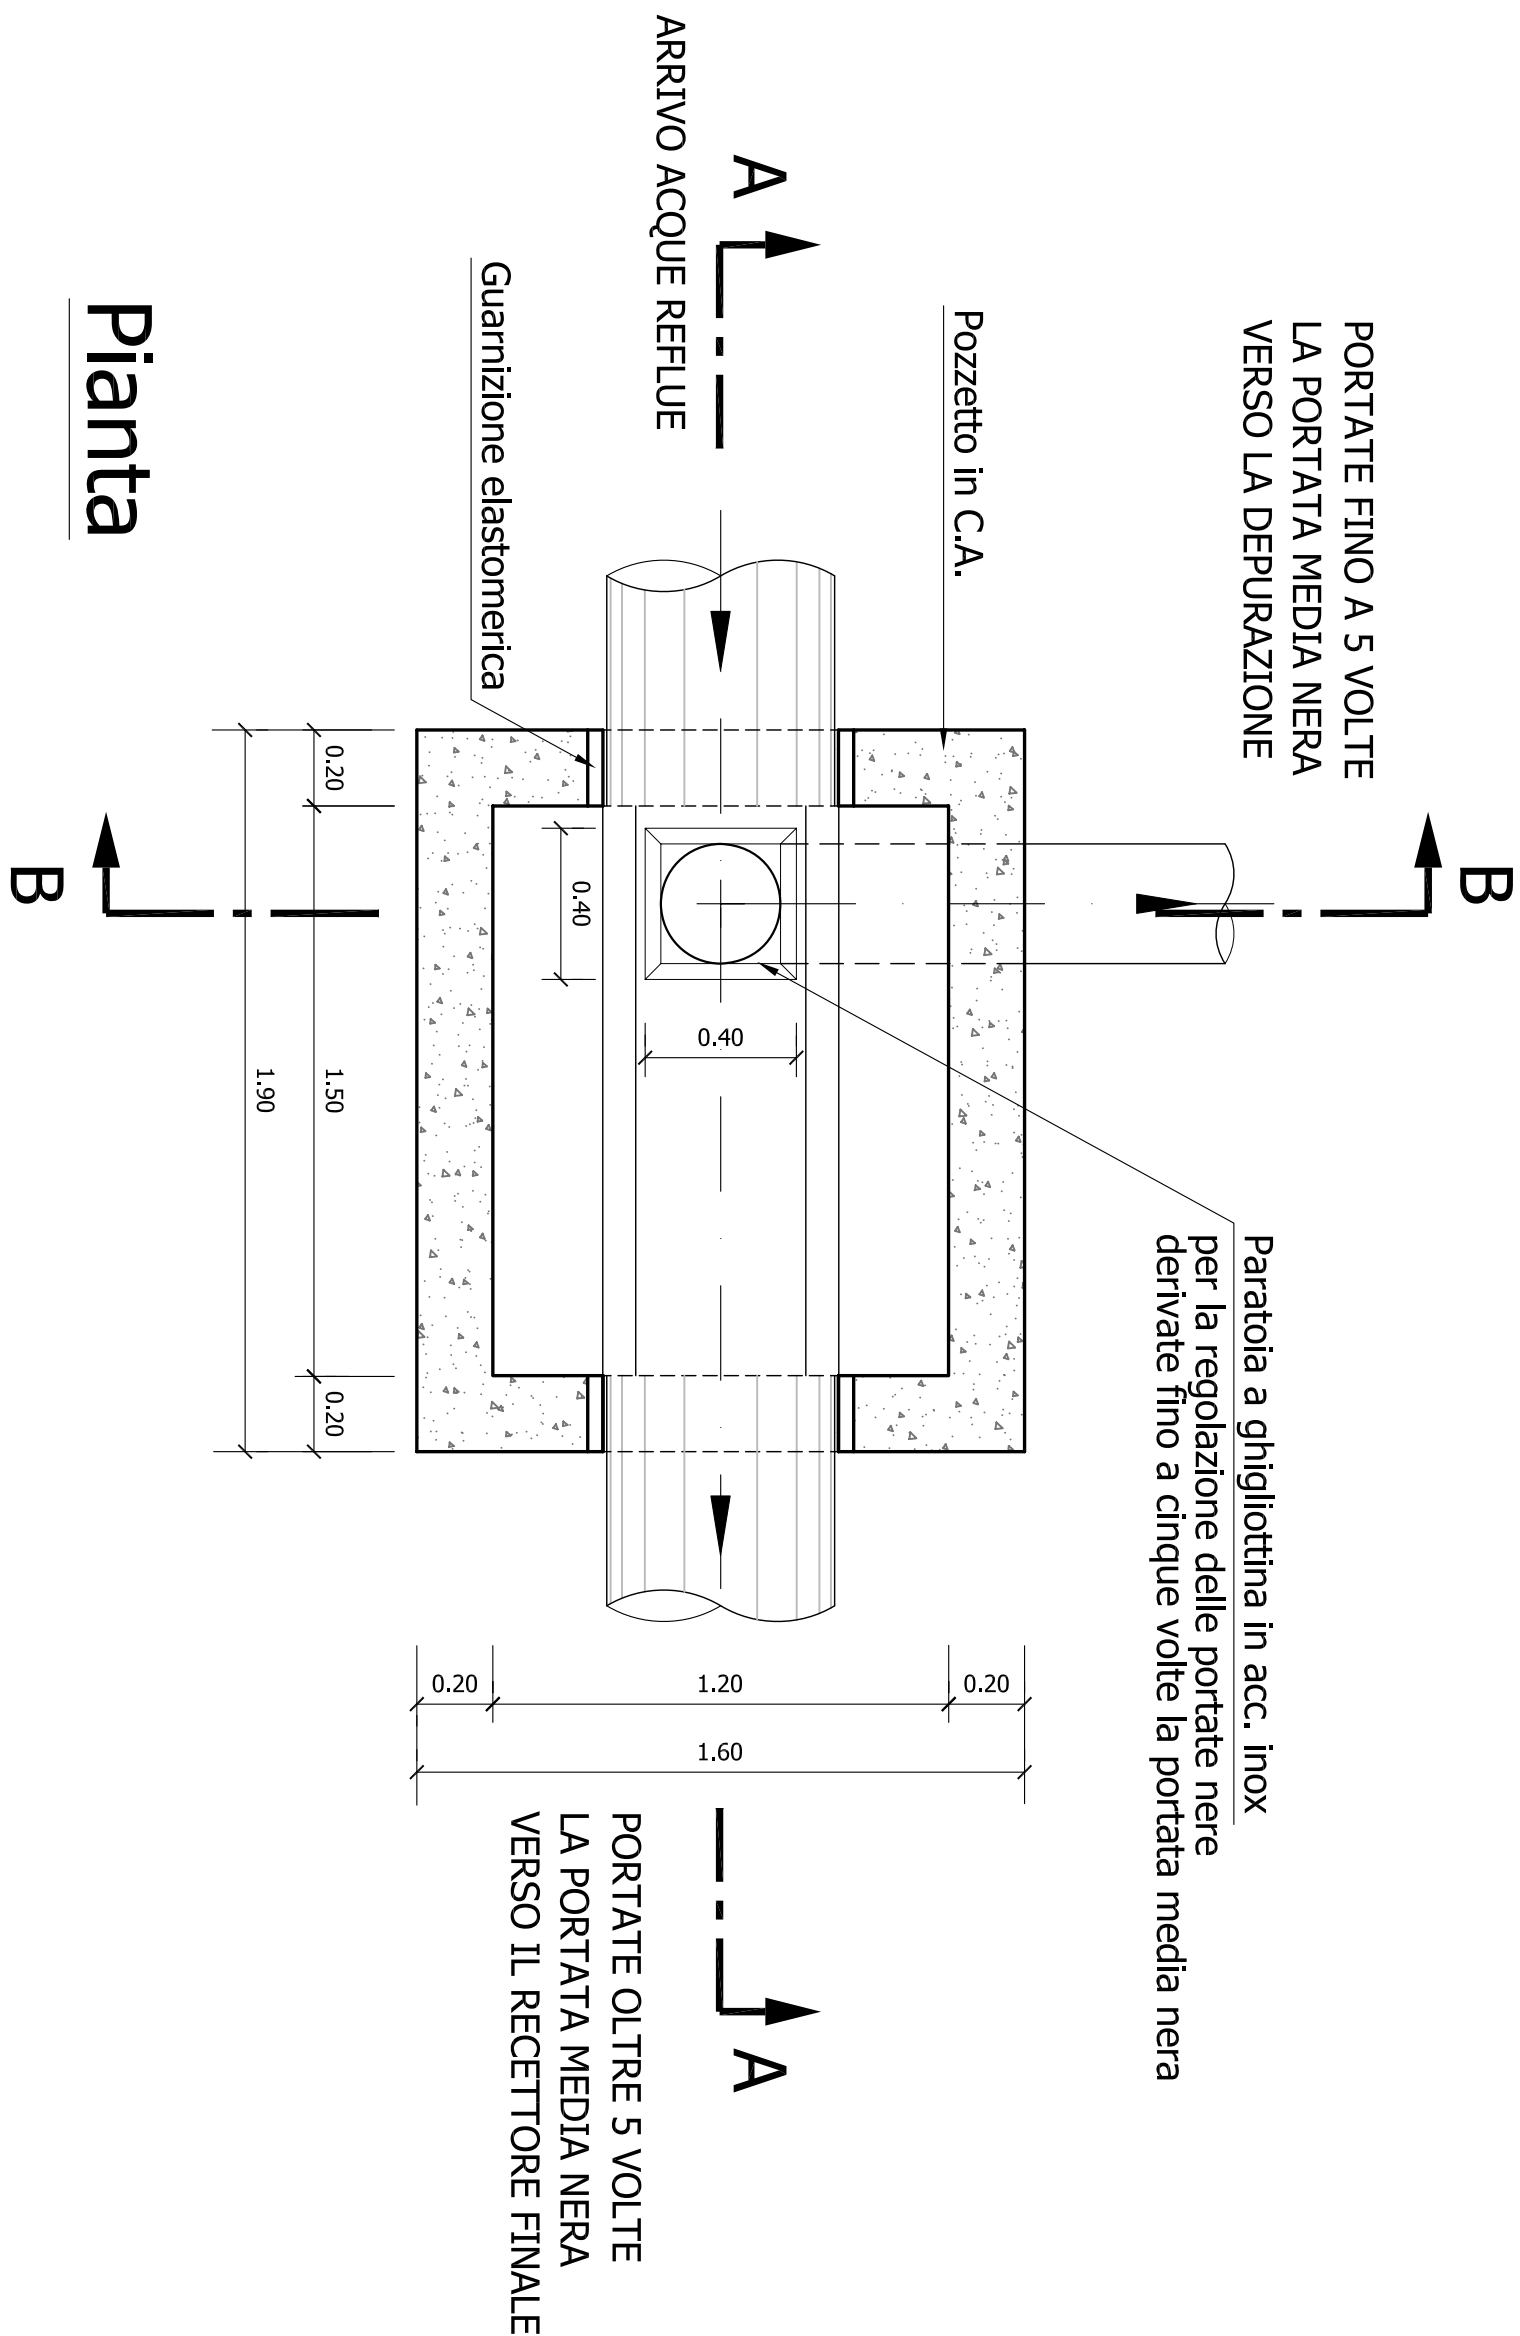

PRESCRIZIONI PER I POZZETTI IN C.A.

- I POZZETTI POSSONO ESSERE SIA GETTATI IN OPERA PURCHE' SIA GARANTITO :
- IL RISPETTO DELLE MISURE MINIME RIPORTATE IN PROGETTO E L'UTILIZZO DEI SEGUENTI MATERIALI :
- MAGRONE DI SOTTOFONDAZIONE : CLS Rck 15 N/mm²
 - POZZETTI DI ISPEZIONE (BASAMENTO, COPERTURA, ELEMENTI VERTICALI E DI COLLEGAMENTO ORIZZONTALE) :
 - CLS Rck 25 N/mm²
 - Fe B 44 K
 - RIEPIIMENTO PER SAGONATURA INTERNA AI POZZETTI :
 - CLS Rck 30 N/mm²
- ARMATURA DELLE PARETI E DELLA SOLETTA DI FONDO DOPPIA INCROCIATA COMPOSTA DA $\phi 12/15$ CON COPRIFERRO DI 2.0 cm
- SI FA OBBLIGO, IN PRESENZA DI FALDA, DI REALIZZARE I POZZETTI DEL TIPO GETTATO IN OPERA PERFETTAMENTE IMPERMEABILI
- ARMATURA DELLA SOLETTA DI COPERTURA DOPPIA INCROCIATA COMPOSTA DA $\phi 12/15$ CON COPRIFERRO DI 2.0 cm
- NEL PASSAGGIO DEI TUBI ATTRAVERSO LE PARETI DEI POZZETTI DEVE ESSERE GARANTITA LA PERRETTA TENUTA IDRAULICA
- TUTTE LE SUPERFICI INTERNE DEI POZZETTI DEVONO ESSERE VERNICIATE CON RESINE EPOSSIDICHE DATE A DUE O PIU' MANI A COPRIRE

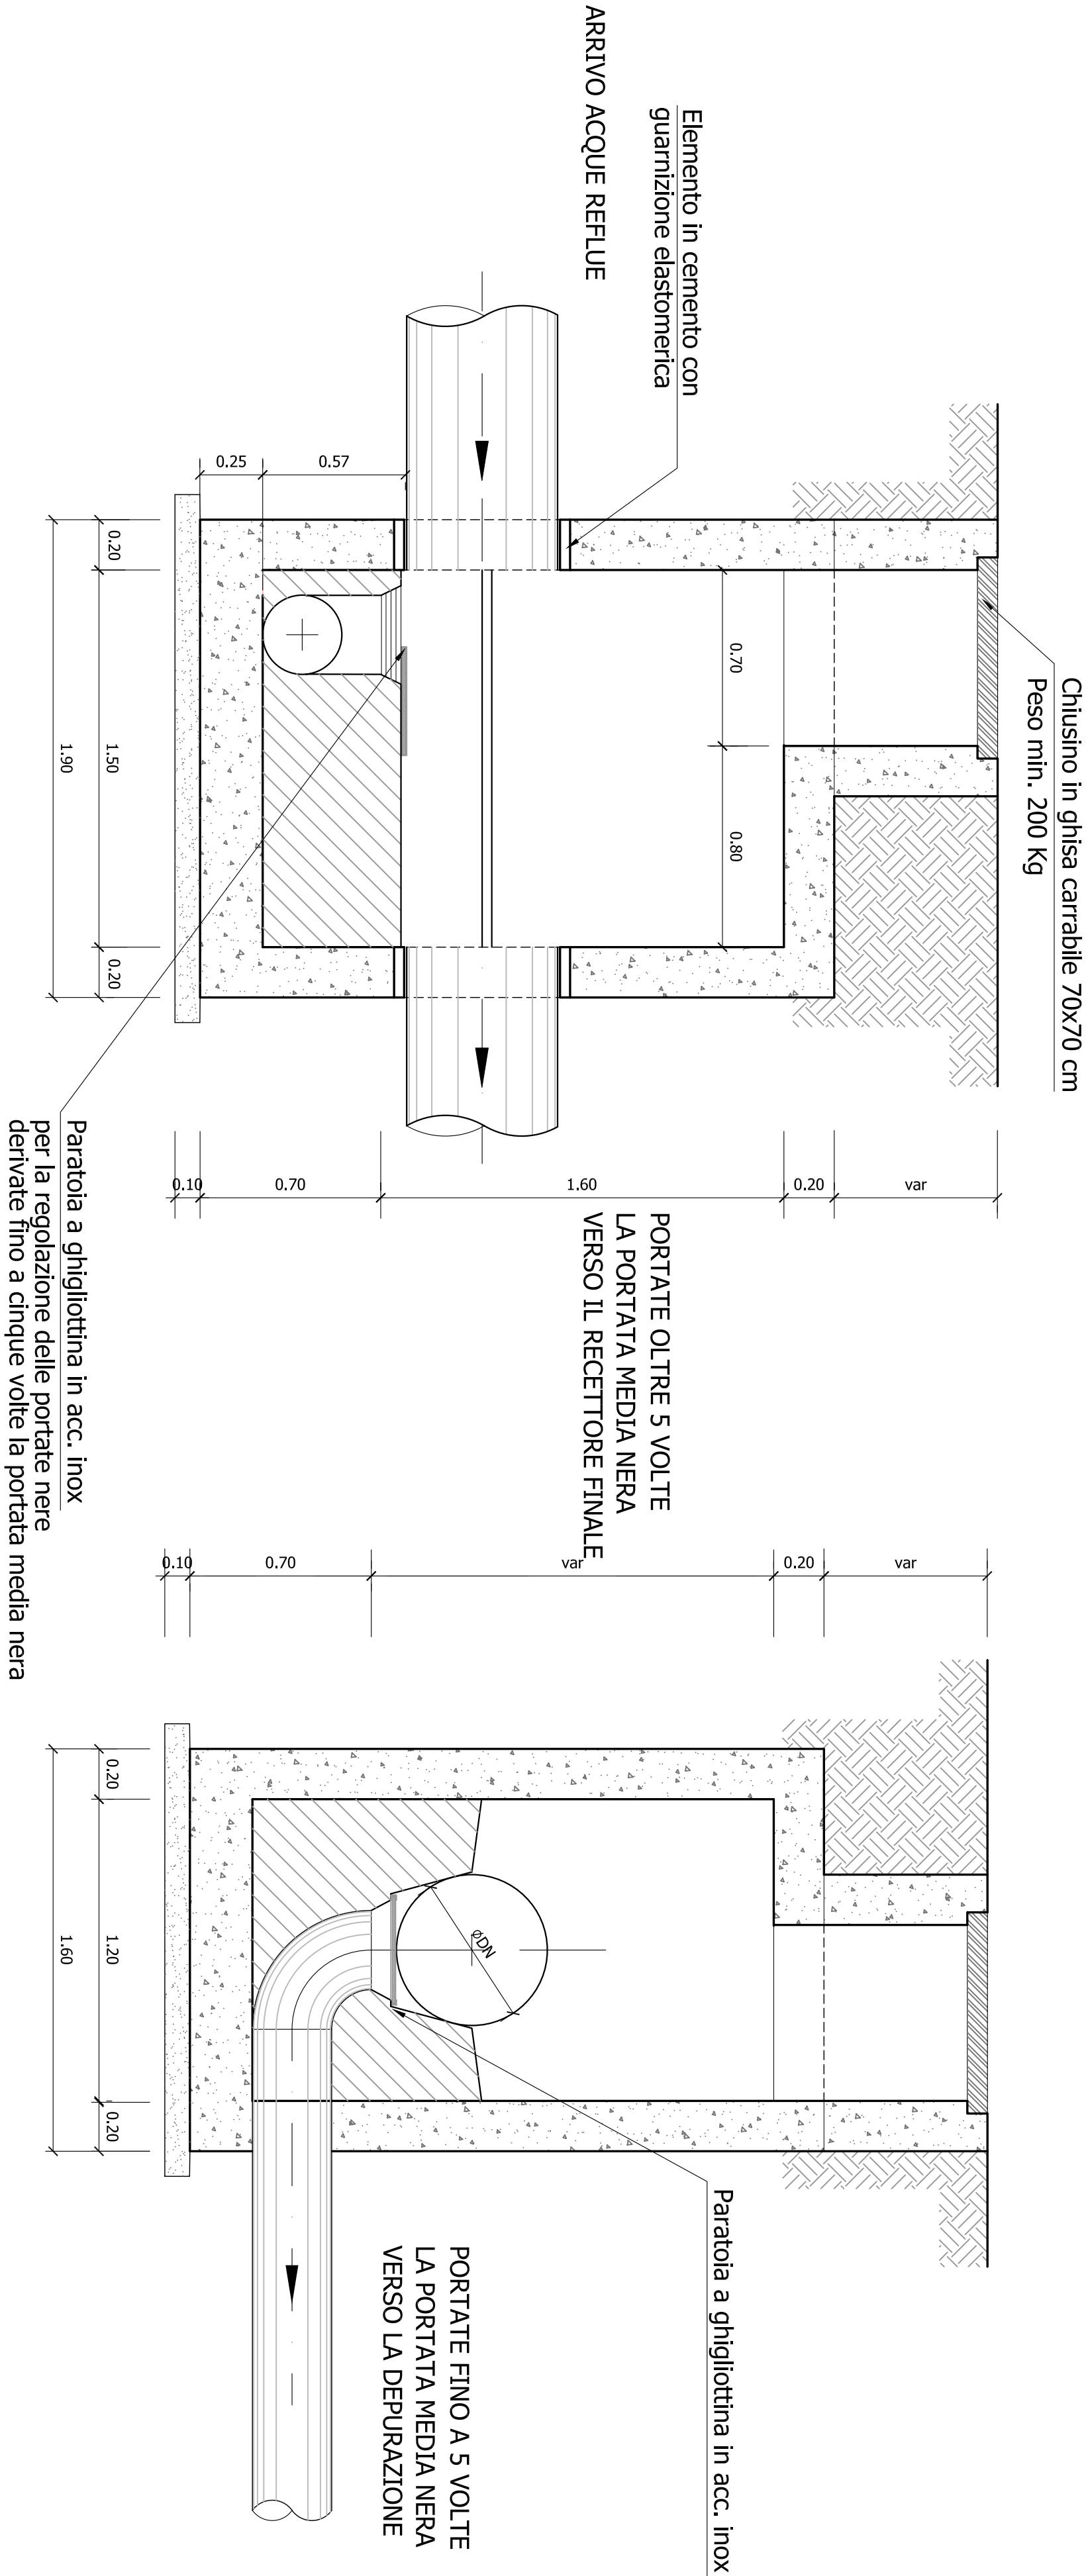

Sezione AA

Sezione BB

SCALA 1:20

CODICE DOCUMENTO: RM-ISA-HYO-T1A342



PIANO GENERALE DEL SISTEMA FOGNARIO
DEL COMUNE DI RIMINI

PIANO GENERALE	ALL.
OPERE DI RETE - Tipologia delle opere e dei manufatti - Pozzetto Scolmatore - Scala 1:20	T.11.03

Comittente: COMUNE DI RIMINI
SETTORE LAVORI PUBBLICI

Progettista: Gruppo Mandarini
Mandarini

Raggruppamento: Gruppo Mandarini
Mandarini

Elaborazione ed emissione: 06/02/2008
Dott. Ing. Roberto Zumbo
Ing. G. Cenerini - Rimini

Approvazione: 06/02/2008
Dott. Ing. Roberto Zumbo
Ing. G. Cenerini - Rimini



Rev.	Data	Emissione	Descrizione	Rev.	Verificato	Approvato
0	FEBBRAIO 2006					