



SCHEMA COSTRUTTIVO E FUNZIONALE
DI UN IMPIANTO DI RILANCIO OLTRE 5
KW FINO A 25KW


SEZIONE AA

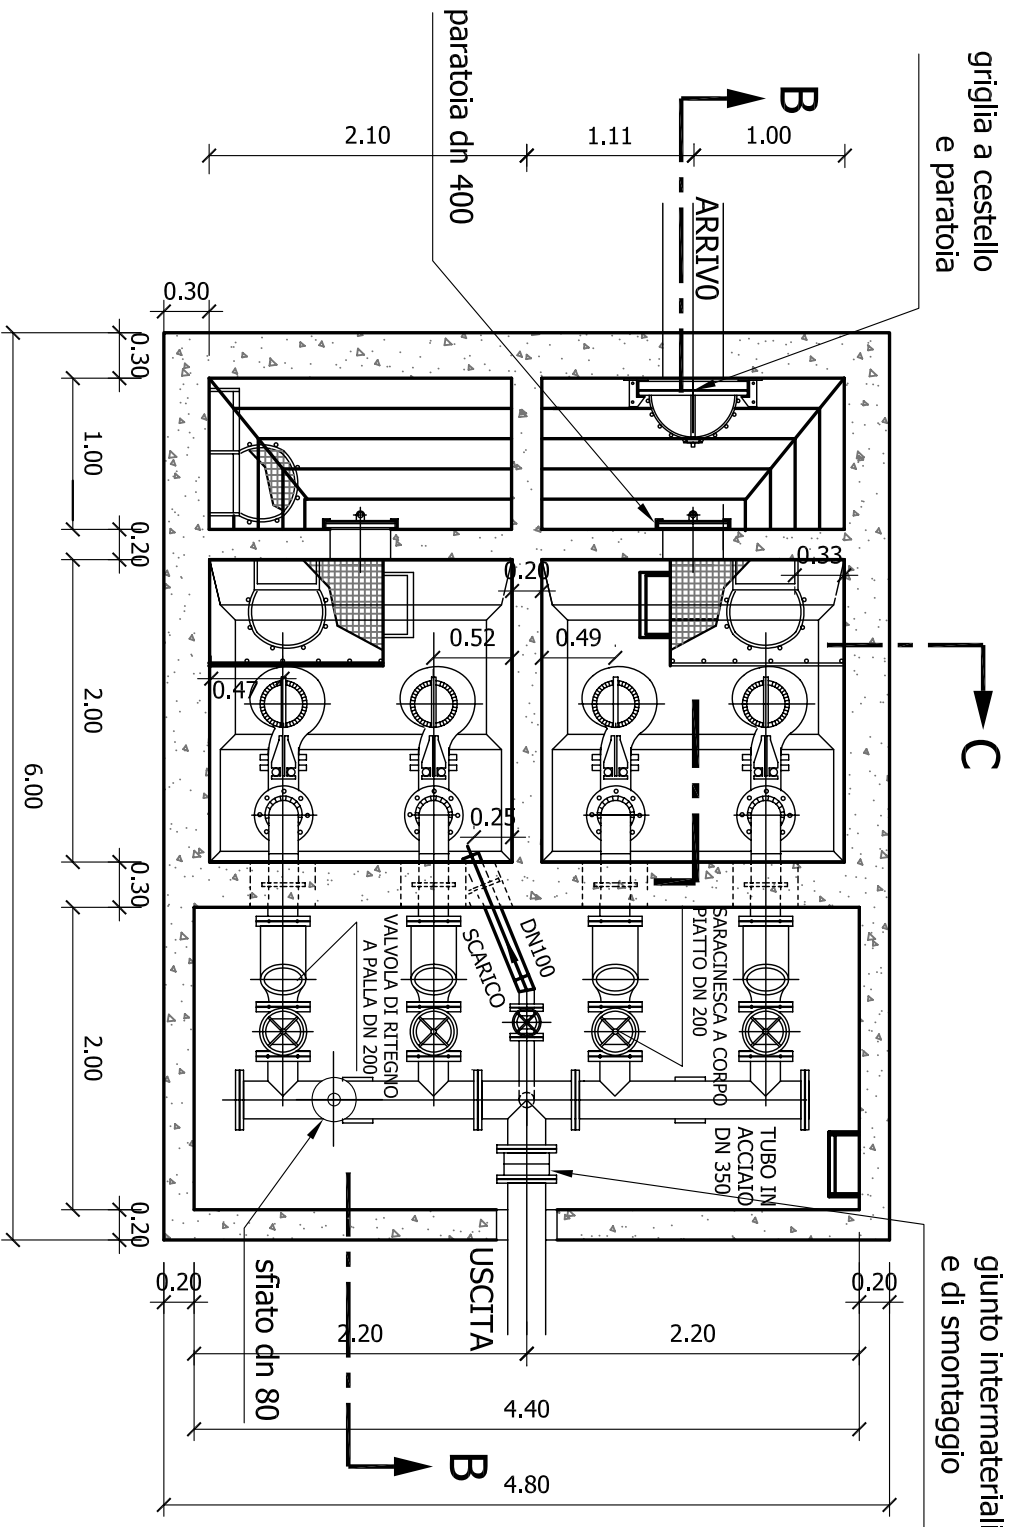


PIANTA COPERTURA

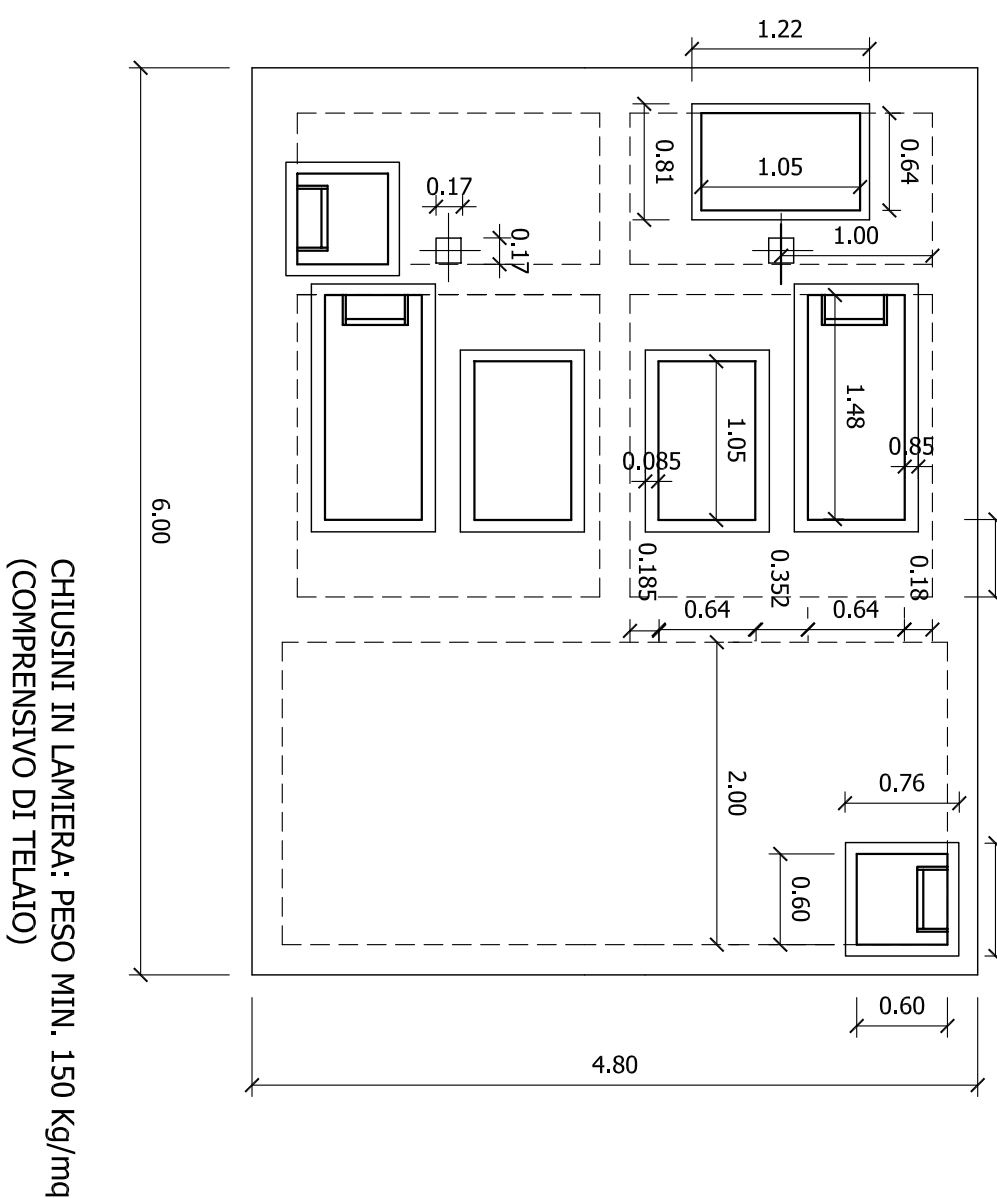

SEZIONE CC

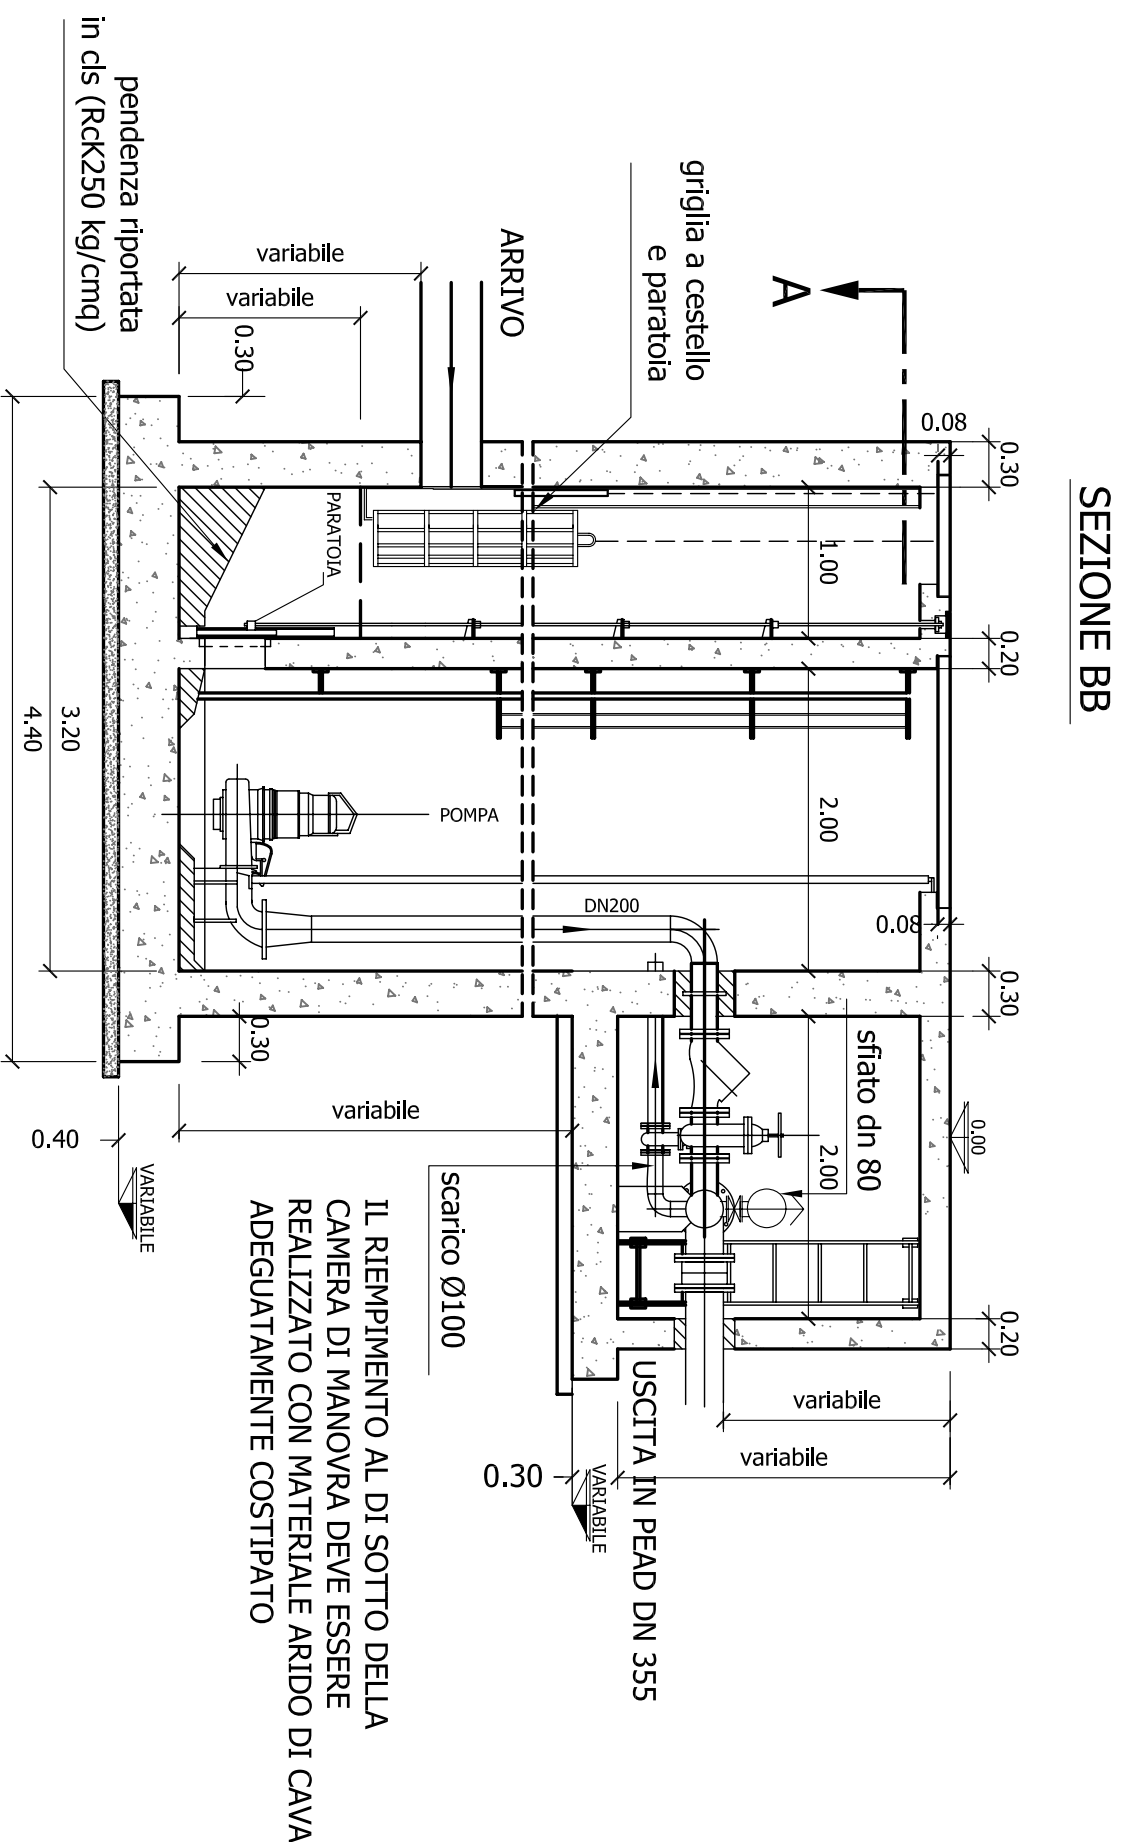

SEZIONE CC

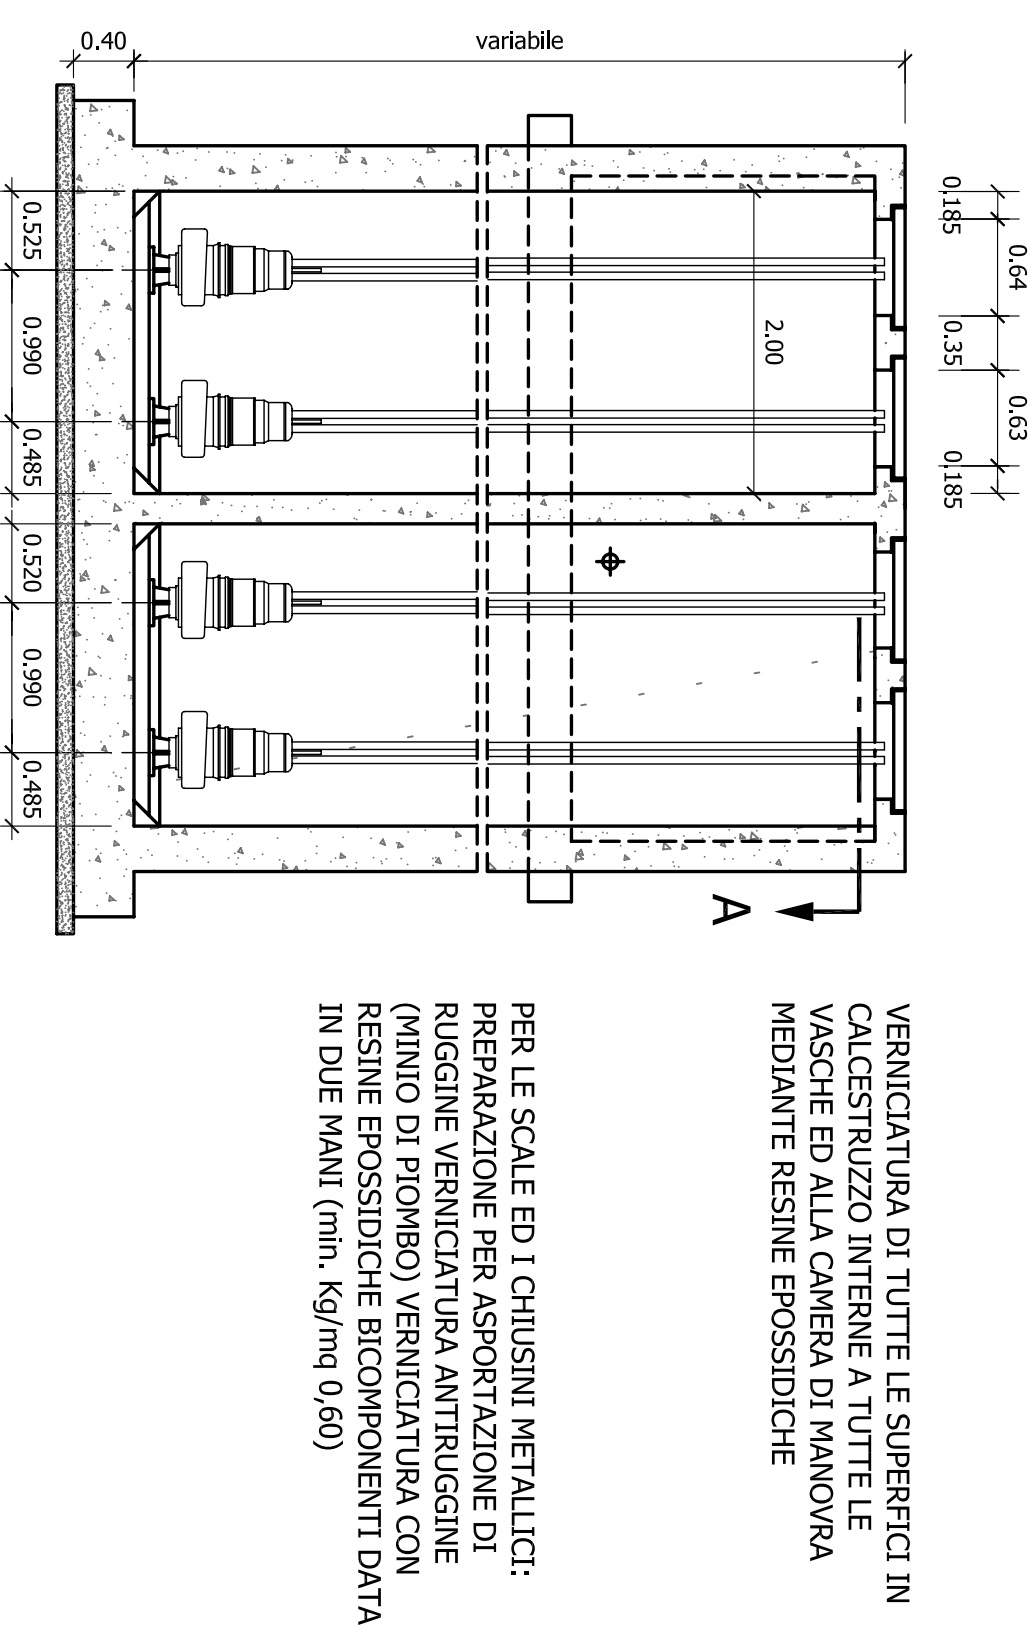

COMUNE DI RIMINI

PIANO GENERALE

T.11.027


Approvazione: 06/02/2005

Compagnia Generale delle Acque S.p.A.

Item	Quantity	Amount
...	...	...