



POZZETTO DI RECAPITO NELLA FOGNATURA ESISTENTE

Sezione A-A

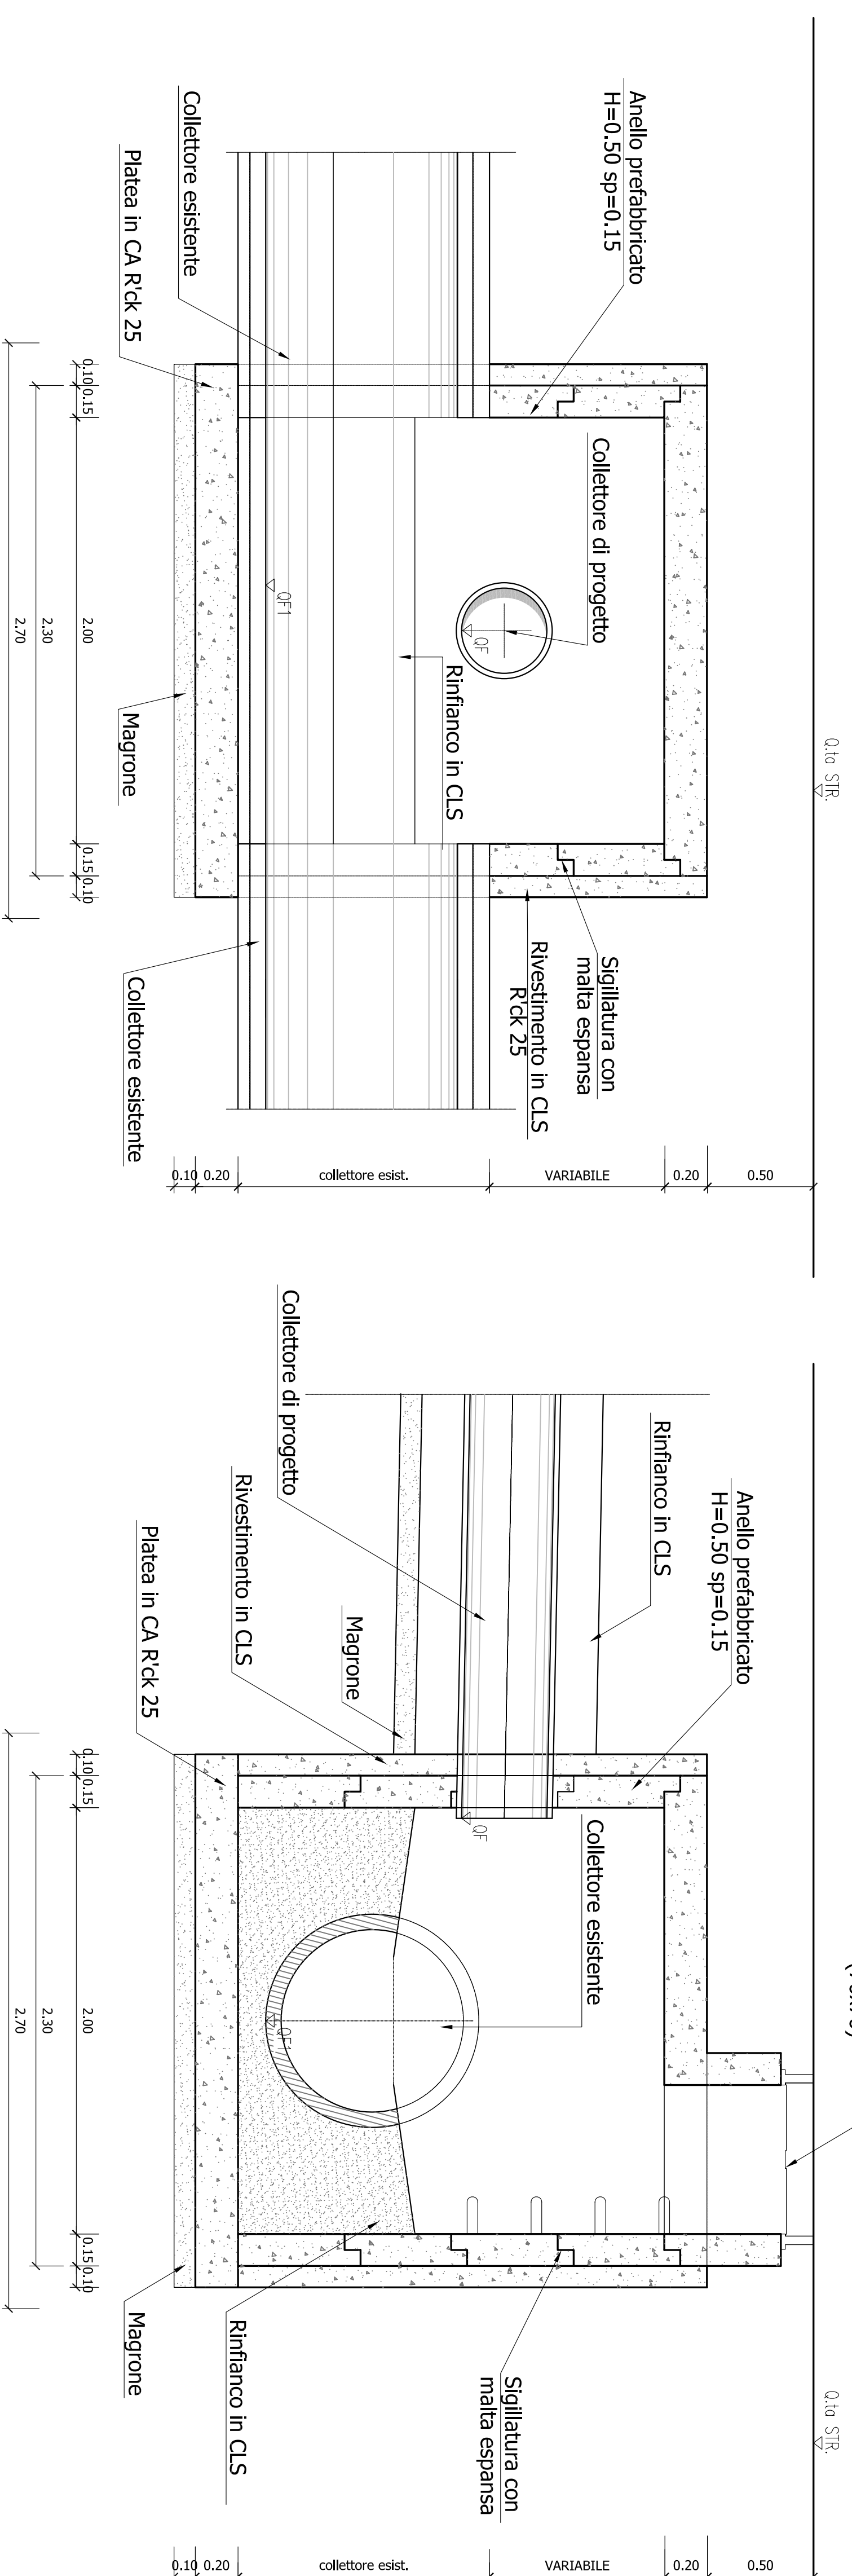


Sezione B-B

Pianta

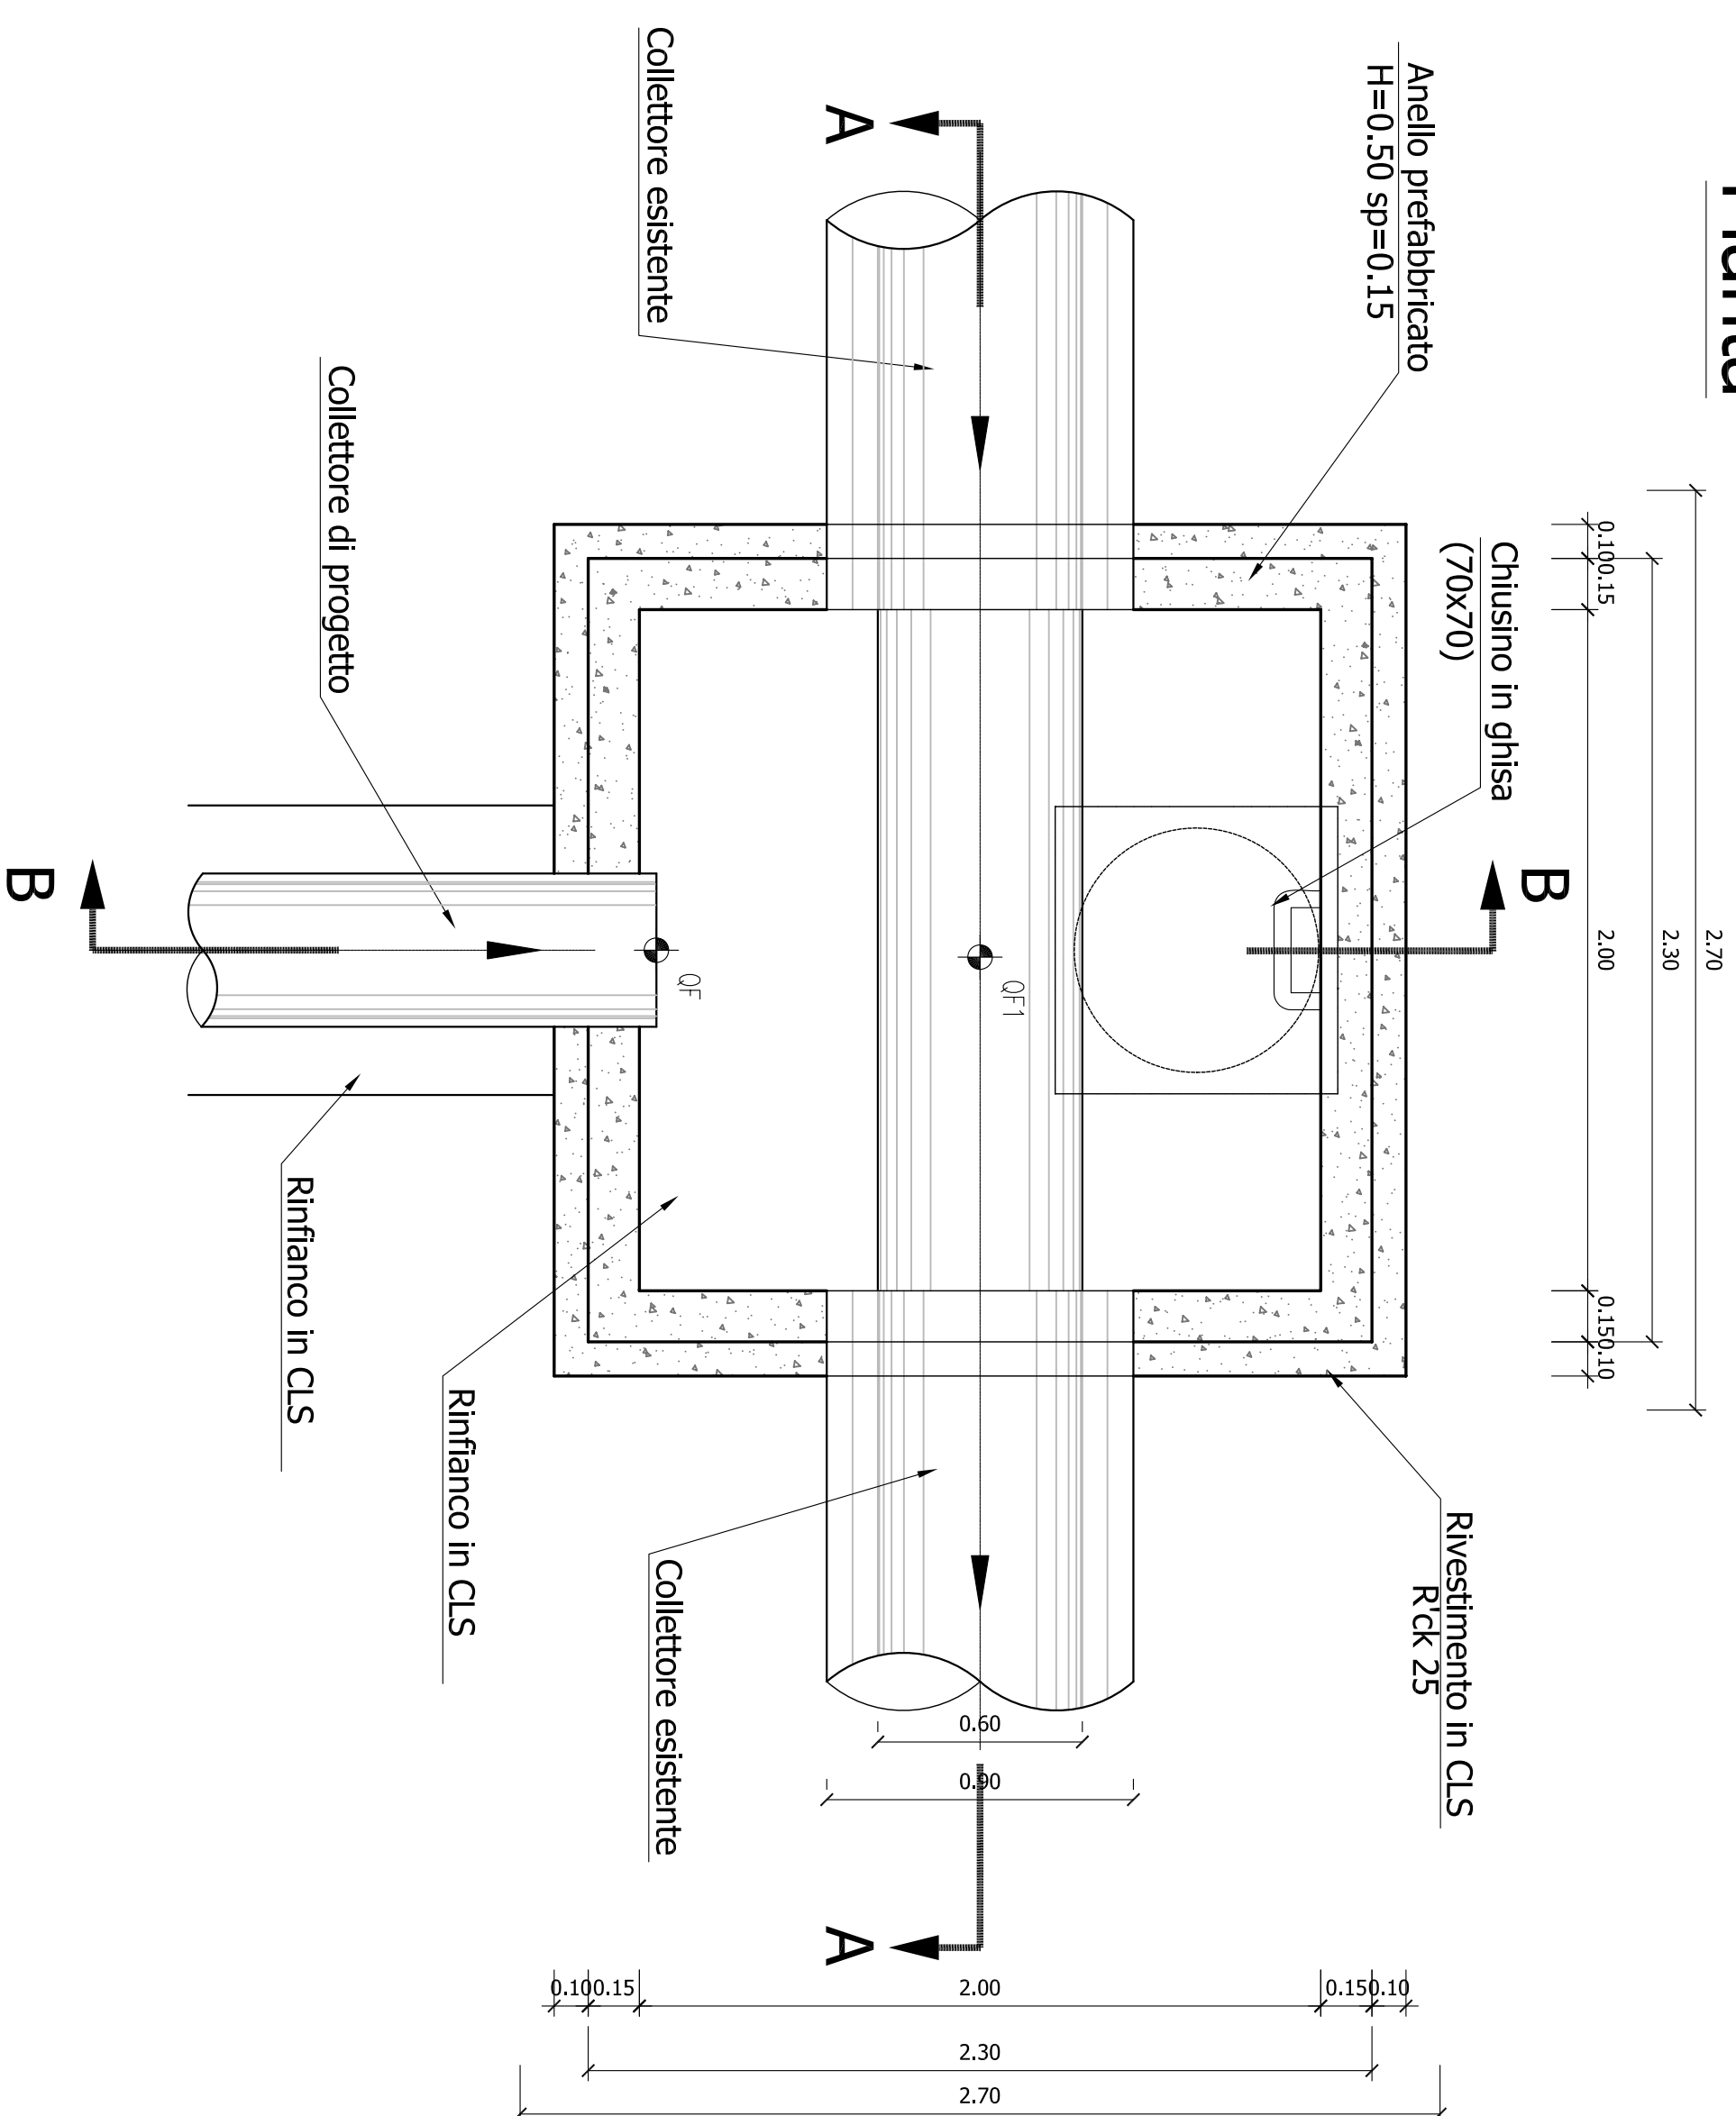


POZZETTO DI RECAPITO CONDOTTA PREMENTE

Pianta

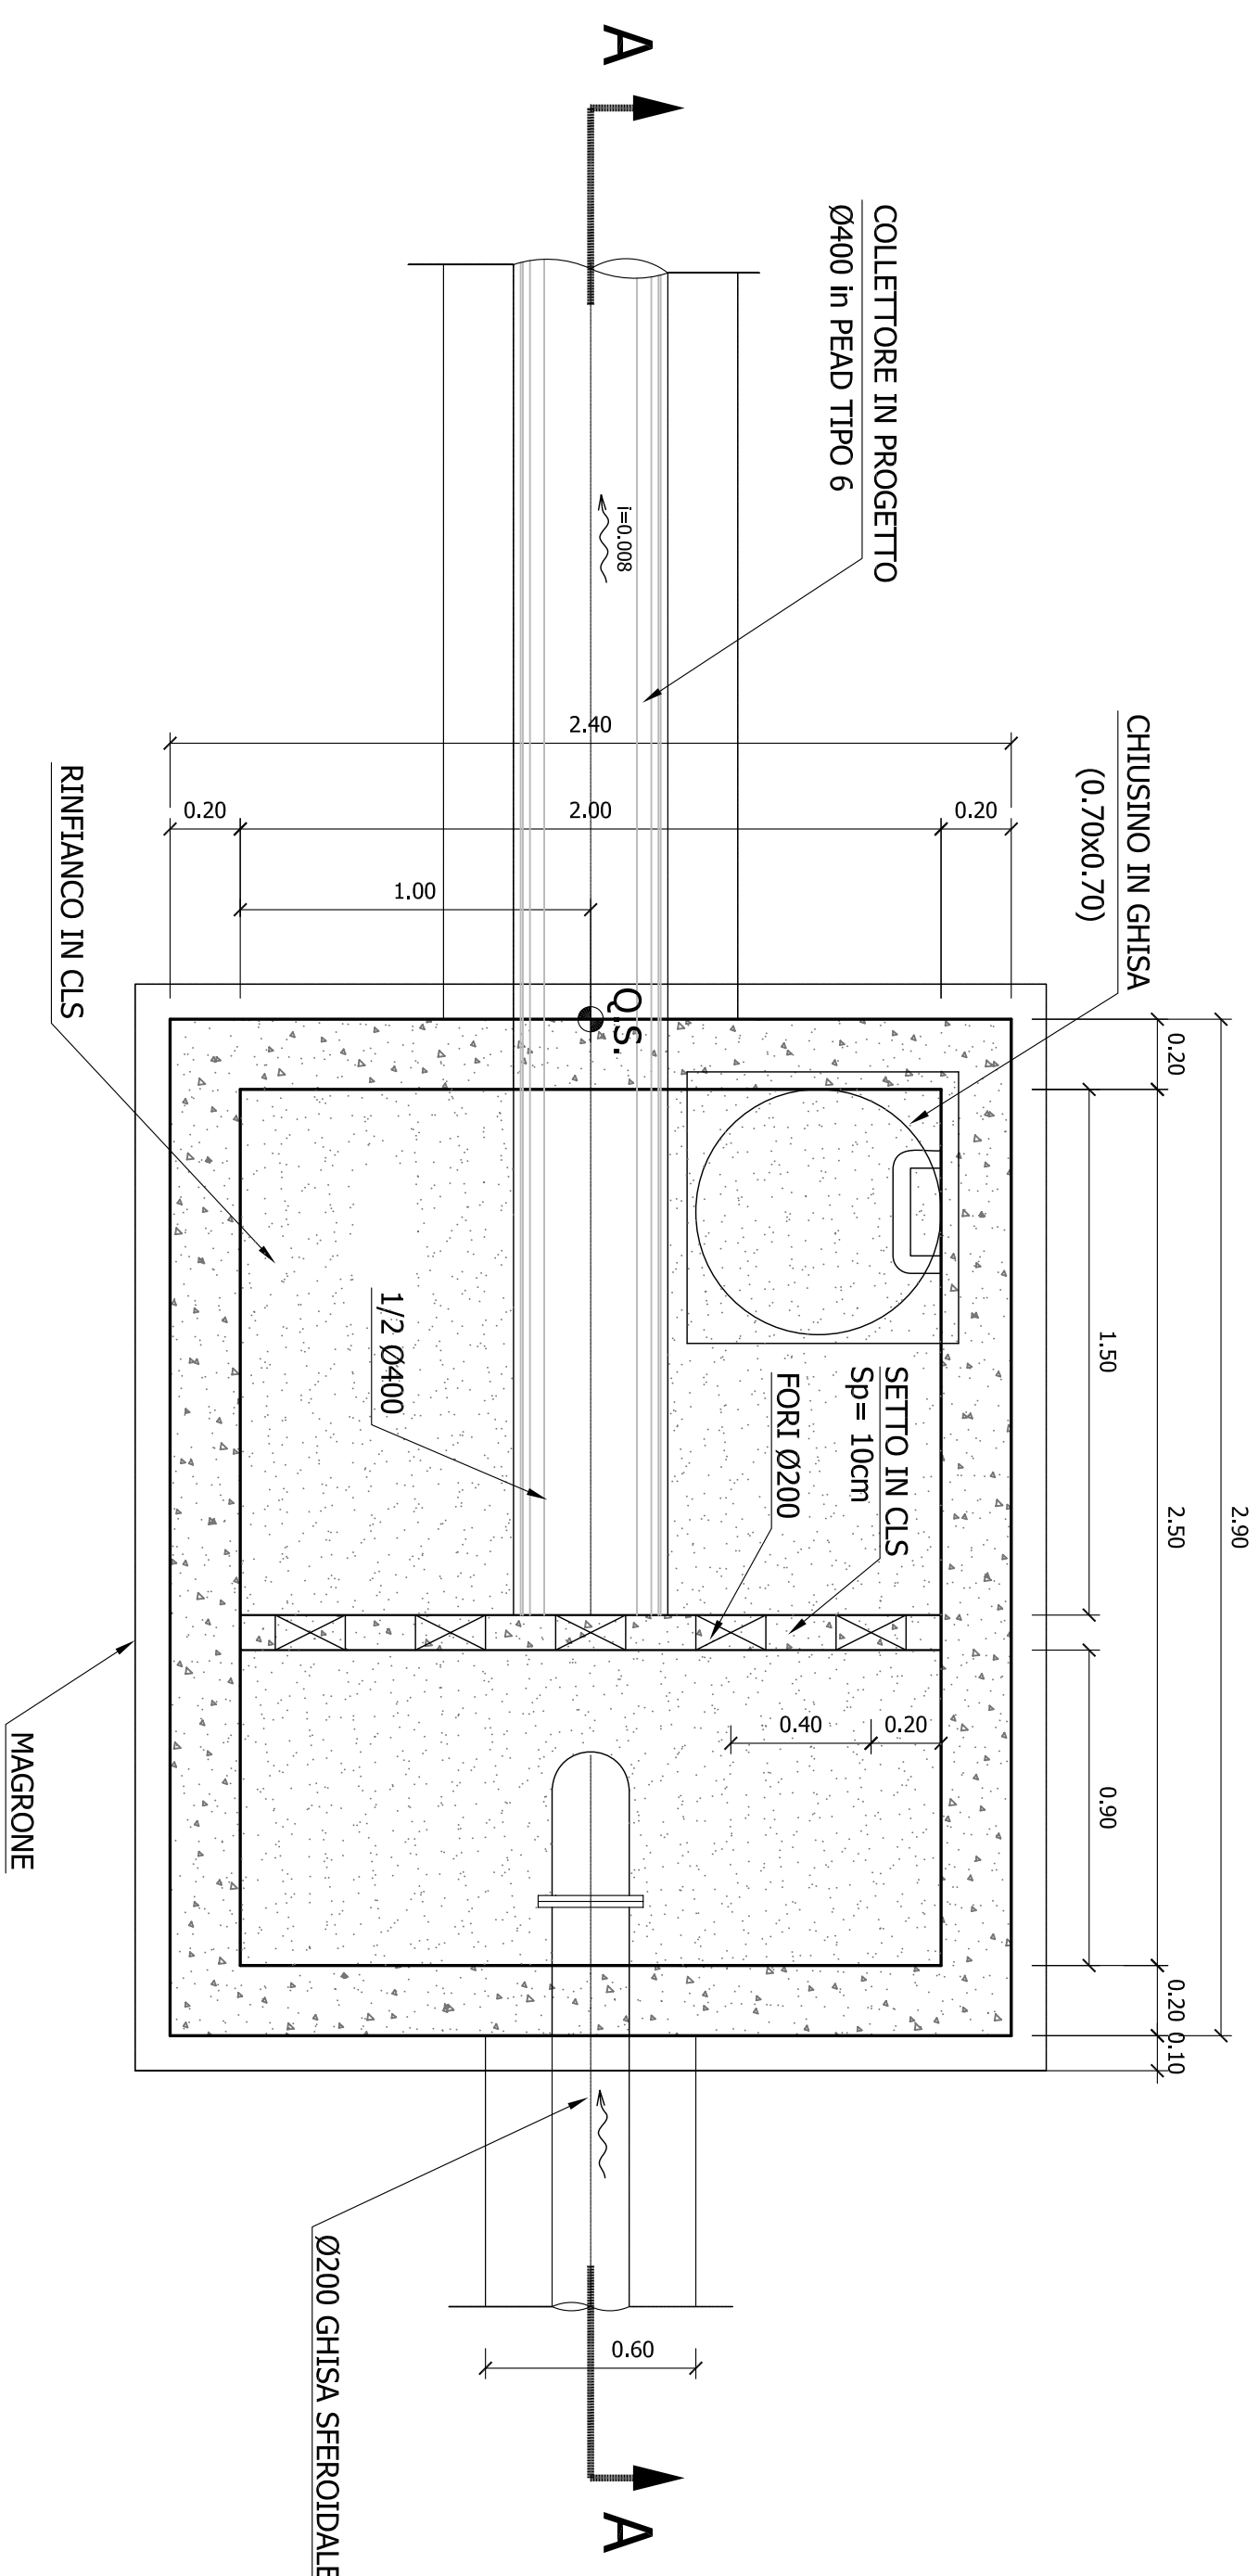

Sezione AA

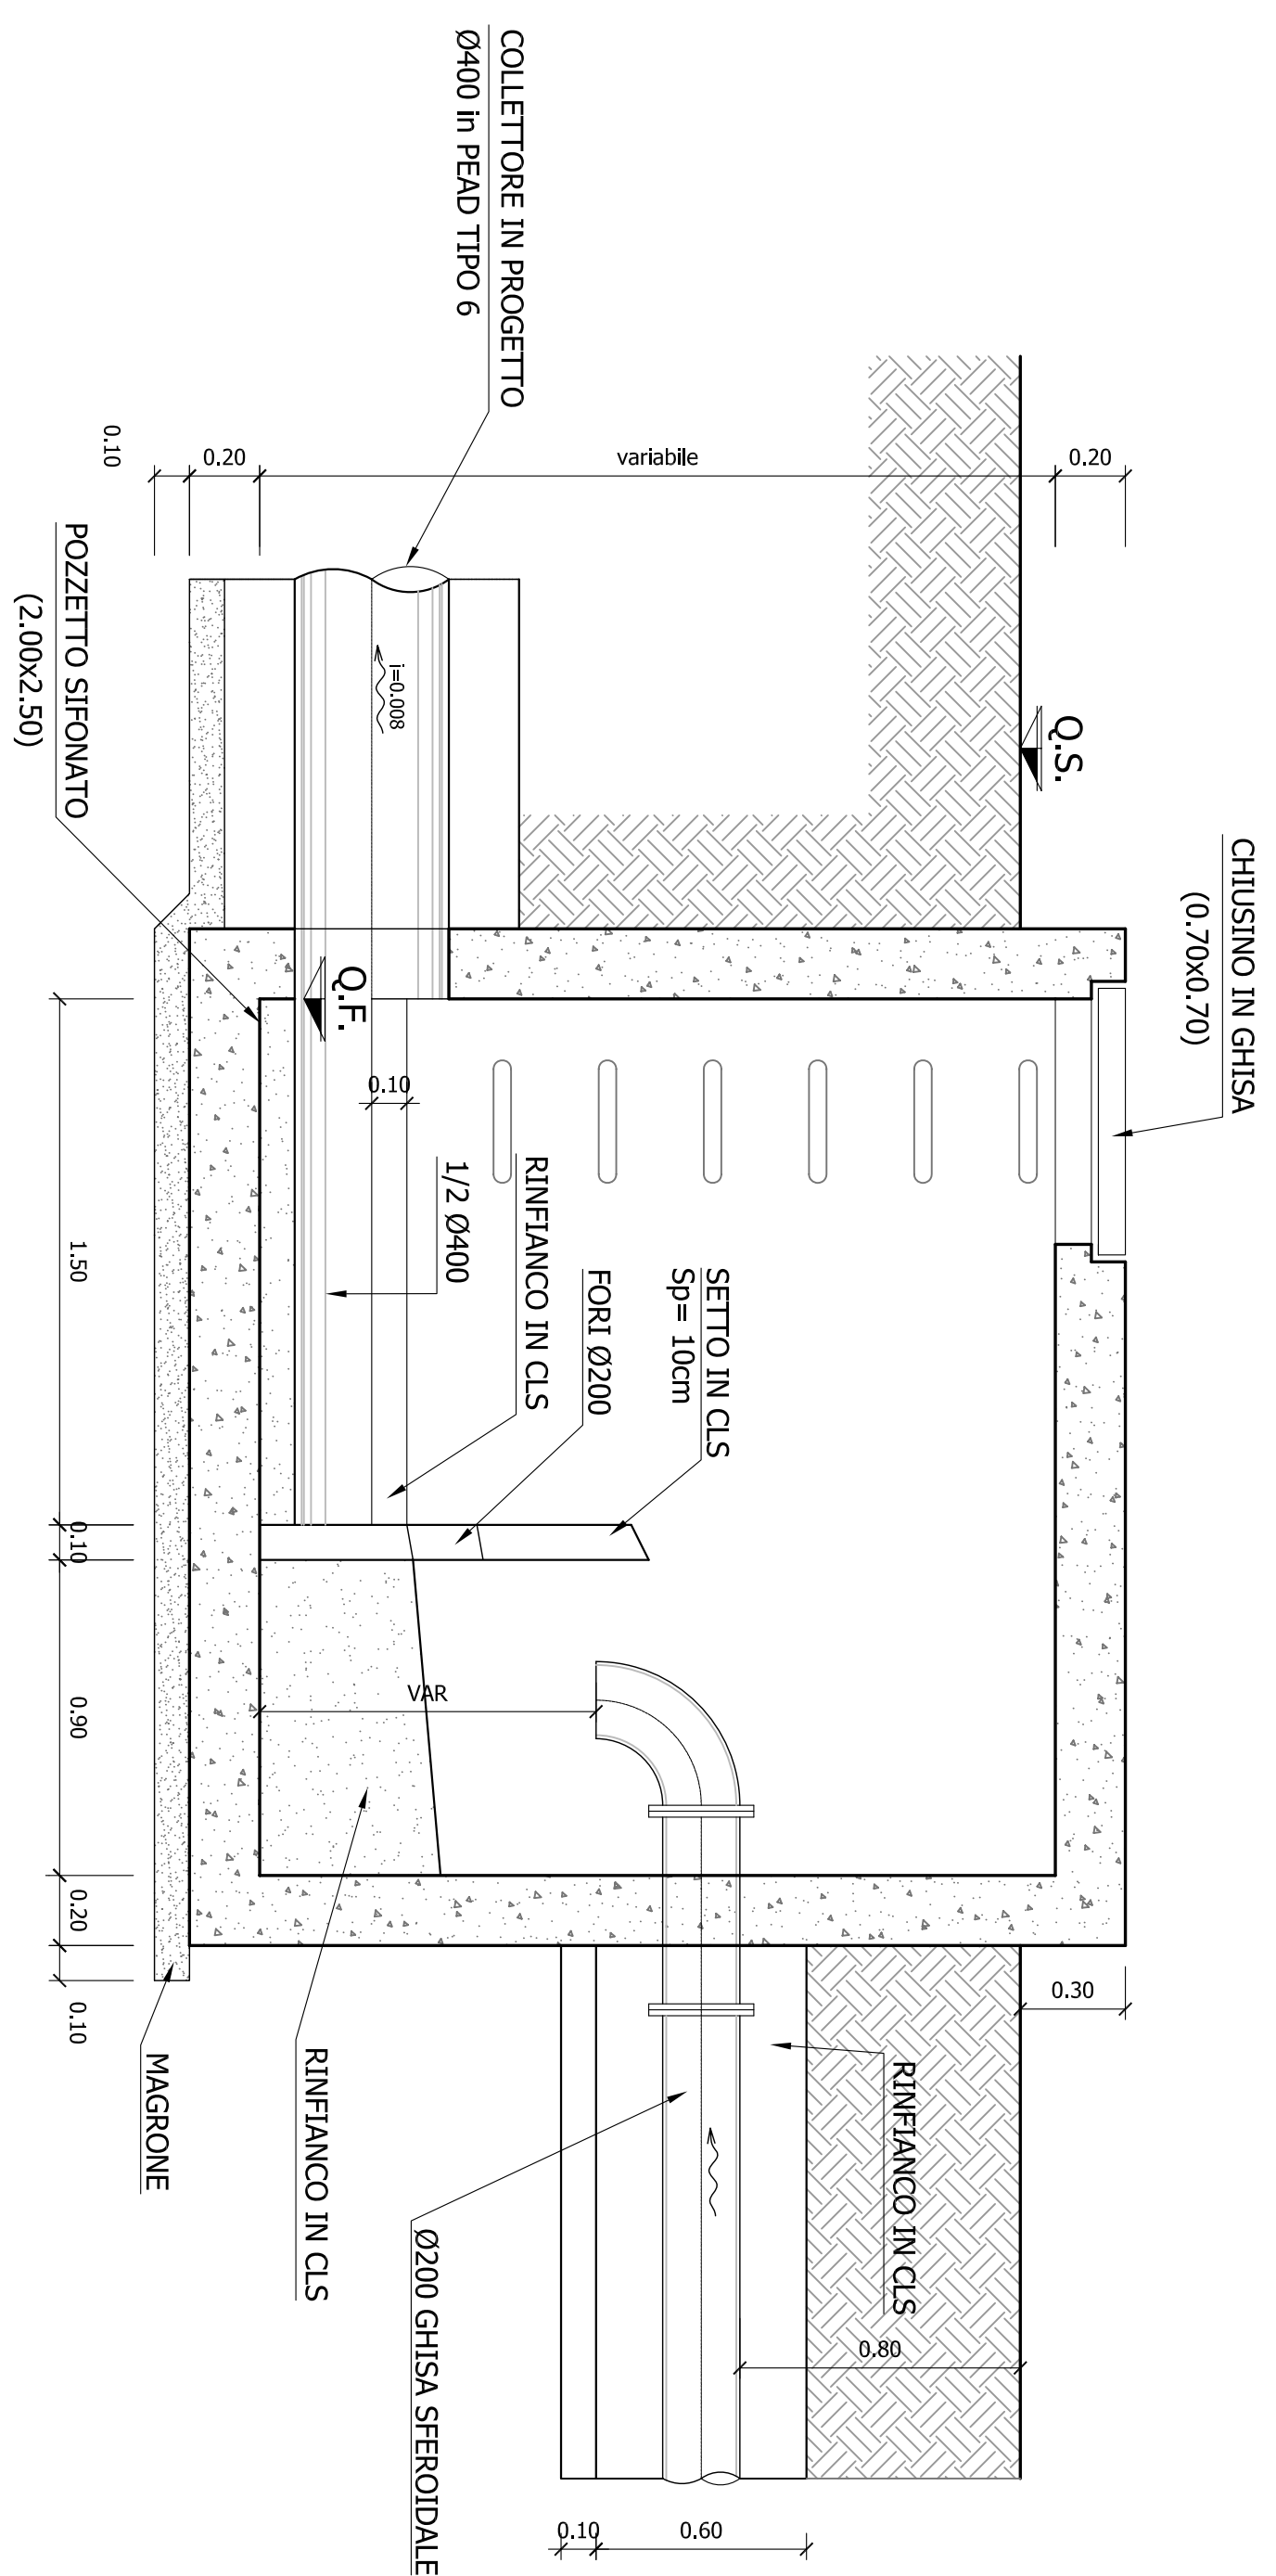[illegible]