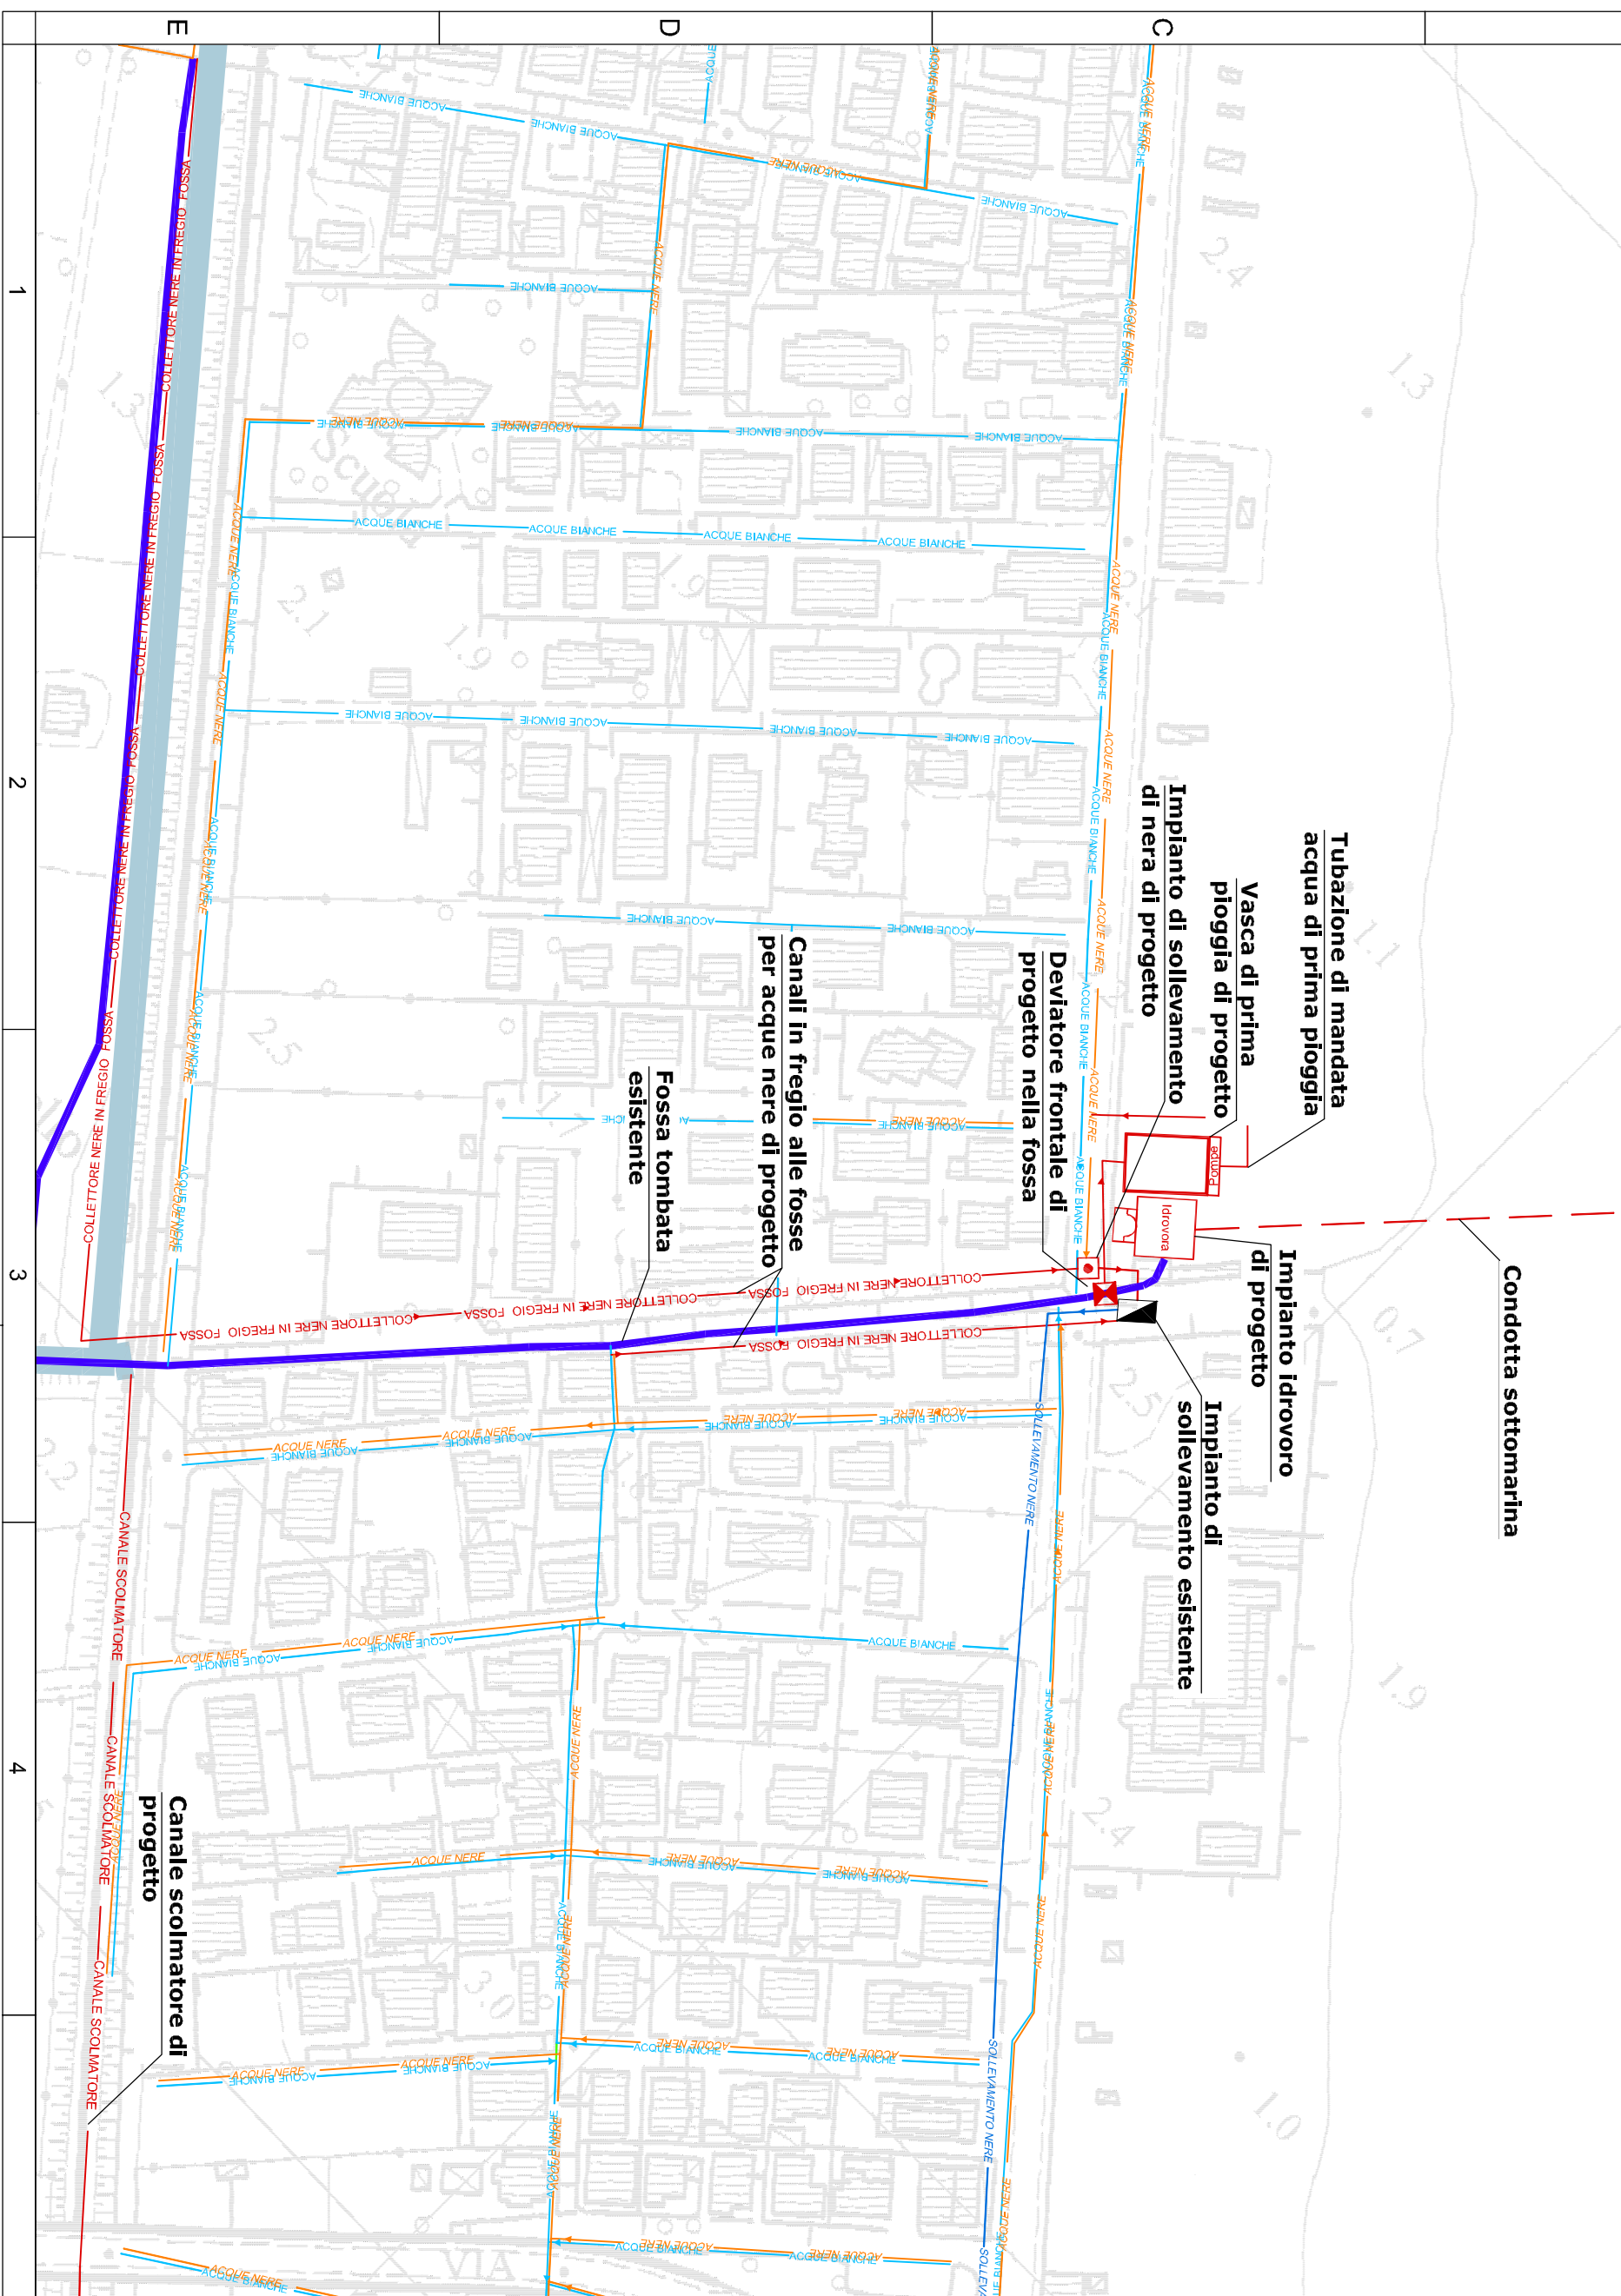


OSSERVAZIONI

- Le dimensioni del pozzetto scolmatore di piena di progetto e dell'impianto di sollevamento di nera sono fuori scala
 - Le dimensioni del pozzetto di prima pioggia sono fuori scala
 - Per i particolari dei mandanti vedere altoranti
- dell'impianto Idroforo T.06.1
 - della vasca di laminazione T.06.02
 - della vasca di laminazione T.11.05
 - della vasca di laminazione T.11.04
 - dello scolmatore di piena T.11.04
 - dell'attraversamento sifonizzato T.11.05
 - del deviatore frontale T.11.08
 - del pozzetto di confluenza da condotta perenne T.11.08
 - della vasca di prima pioggia T.12.01

LEGENDA

- FOSSA
- VASCA DI PRIMA PIOGGIA DI PROGETTO CON CAPACITA' DI 982 m3
- DERIVATORE FRONTALE DI PROGETTO NELLA FOSSA
- COLLETTORE NERE IN FREGIO FOSSA DI PROGETTO DN 200
- IMPIANTO IDROFORO DI PROGETTO POTENZA 600 KW
- CONDOTTA SOTTOMARINA L=390 m DN 1800
- IMPIANTO DI SOLLEVAMENTO DI NERA DI PROGETTO
- IMPIANTO DI SOLLEVAMENTO ESISTENTE
- SI PREVEDONO, ALTRESI, INTERVENTI DI SOSTITUZIONE DELLE CONDOTTE AMMALORATE E PULITA DELLA FOSSA TOMBATA

PIANO GENERALE DEL SISTEMA FOGNARIO DEL COMUNE DI RIMINI



PIANO GENERALE

Localizzazione interventi principali – BRANCONA – T14.03
Planimetria – Scala 1:2.000

Committente: COMUNE DI RIMINI
SETTORE LAVORI PUBBLICI

Dirigente di Settore e Responsabile del Procedimento: Dott. Ing. Massimo Toiti
Collaboratore tecnico: Dott. Ing. Massimo Paganelli

Progettista:

Raggruppamento
Capogruppo Mandataria: Compagnia Generale delle Acque S.p.a. - Venezia
Mandanti: Hydroarch S.r.l. - Roma
Proteco S.r.l. - Novara Padova (PD)
Soil S.r.l. - Milano
Ing. A. Cervesi - Padova (PD)
Ing. G. Cenerini - Rimini

Elaborazione ed emissione:

Responsabile: 06/02/2006
Dott. Ing. Cateio Masullo
Hydroarch S.r.l.

Approvazione: 06/02/2006
Coordinatore Generale: Dott. Ing. Roberto Zumbo
Compagnia Generale delle Acque S.p.a.



Rev.	Data	Descrizione	Redatto	Verificato	Approvato
0	FEBBRAIO 2006	Emissione			
Il presente elaborato di studio è proprietà del Raggruppamento non può essere copiato, ristampato o utilizzato in qualsiasi modo senza permesso scritto dalla Compagnia Generale delle Acque S.p.a.					
Quali integrazioni verranno presentate a termini di legge.					