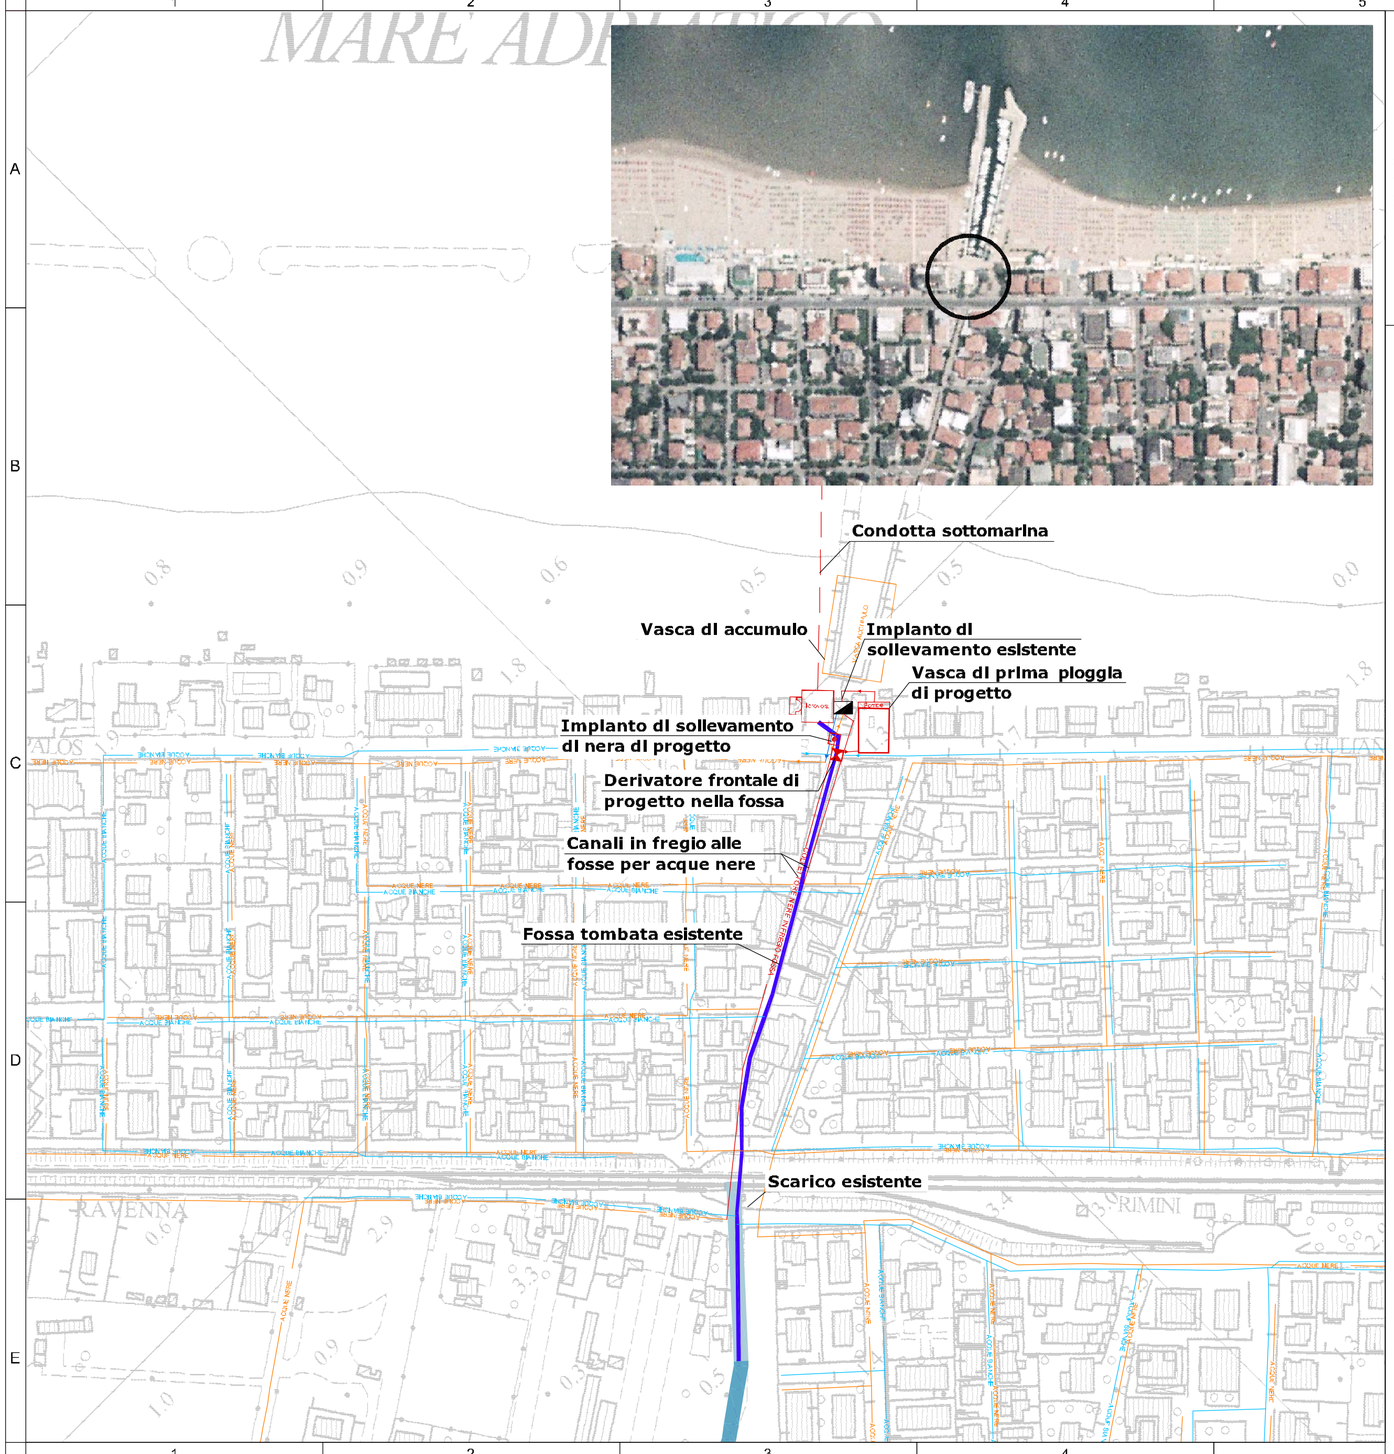

OSSERVAZIONI

1) Le dimensioni del pozzetto scolmatore di piena di progetto e dell'impianto di sollevamento di nero sono fuori scala
2) Tutte le opere di progetto previste sono in colore rosso
3) Per i particolari dei manufatti vedere elaborati:
- dell'impianto idrovoro T.06.1
- della condotta sottomarina T.06.02
- della vasca di laminazione T.08
- del pozzetto scolmatore T.11.02
- dello scaricatore di piena T.11.04
- dell'attraversamento ferroviario T.11.05
- del deviatore frontale T.11.06
- dell'impianto di sollevamento di nera T.11.07
- del pozzetto di confluenza da condotta premente T.11.08
- della vasca di prima pioggia T.12.01

LEGENDA

- FOSSA
- SCOLI CONSORZIALI DEMANIALI: TRATTI A SEZIONE IDRAULICA APERTA
- SCOLI CONSORZIALI DEMANIALI: TRATTI TOMBINATI E/O RIVESTITI IN C.A.
- VASCA DI PRIMA PIOGGIA DI PROGETTO CON CAPACITA' DI 892.5 m3
- DEVIATORE FRONTALE DI PROGETTO DA INSERIRE NELLA FOSSA
- COLLETTORE NERE IN FREGIO FOSSA DI PROGETTO DN 200
- IMPIANTO IDROVORO DI PROGETTO POTENZA 600 KW
- CONDOTTA SOTTOMARINA L=380 m DN 1700
- IMPIANTO DI SOLLEVAMENTO DI NERA DI PROGETTO
- IMPIANTO DI SOLLEVAMENTO ESISTENTE

SI PREVEDONO, ALTRESI, INTERVENTI DI SOSTITUZIONE DELLE CONDOTTE AMMALORATE E PULIZIA DELLA FOSSA TOMBATA

CODICE DOCUMENTO: RN-15-HYD-T14.06-03

COMUNE DI RIMINI

PIANO GENERALE DEL SISTEMA FOGNARIO DEL COMUNE DI RIMINI

PIANO GENERALE	ALL.
Localizzazione interventi principali – SORTIE – Planimetria – Scala 1:2.000	T14. 06

Committente:
COMUNE DI RIMINI
SETTORE LAVORI PUBBLICI

Dirigente di Settore e Responsabile del Procedimento: Dott. Ing. Massimo Totti
Collaboratore tecnico: Dott. Ing. Massimo Paganelli

Progettista:

Raggruppamento
Capogruppo Mandataria: Compagnia Generale delle Acque S.p.a. - Venezia
Mandanti: Hydroarch S.r.l. - Roma
Protecno S.r.l. - Noventa Padovana (PD)
Soil S.r.l. - Milano
Ing. A. Cevese - Polverara (PD)
Ing. G. Cenerini - Rimini

Elaborazione ed emissione: 06/02/2006
Responsabile:
Dott. Ing. Catello Masullo
Hydroarch S.r.l.

Approvazione: 06/02/2006
Coordinatore Generale:
Dott. Ing. Roberto Zumbo
Compagnia Generale delle Acque S.p.a.

Rev.	Data	Descrizione	Redatto	Verificato	Approvato
1	FEBBRAIO 2006	Revisione dopo errata corrige			
0	FEBBRAIO 2006	Emissione			

Il presente elaborato di esclusiva proprietà del Raggruppamento non può venire riprodotto ne reso noto a terzi senza autorizzazione.
Ogni trasgressione verrà perseguita a termini di legge.