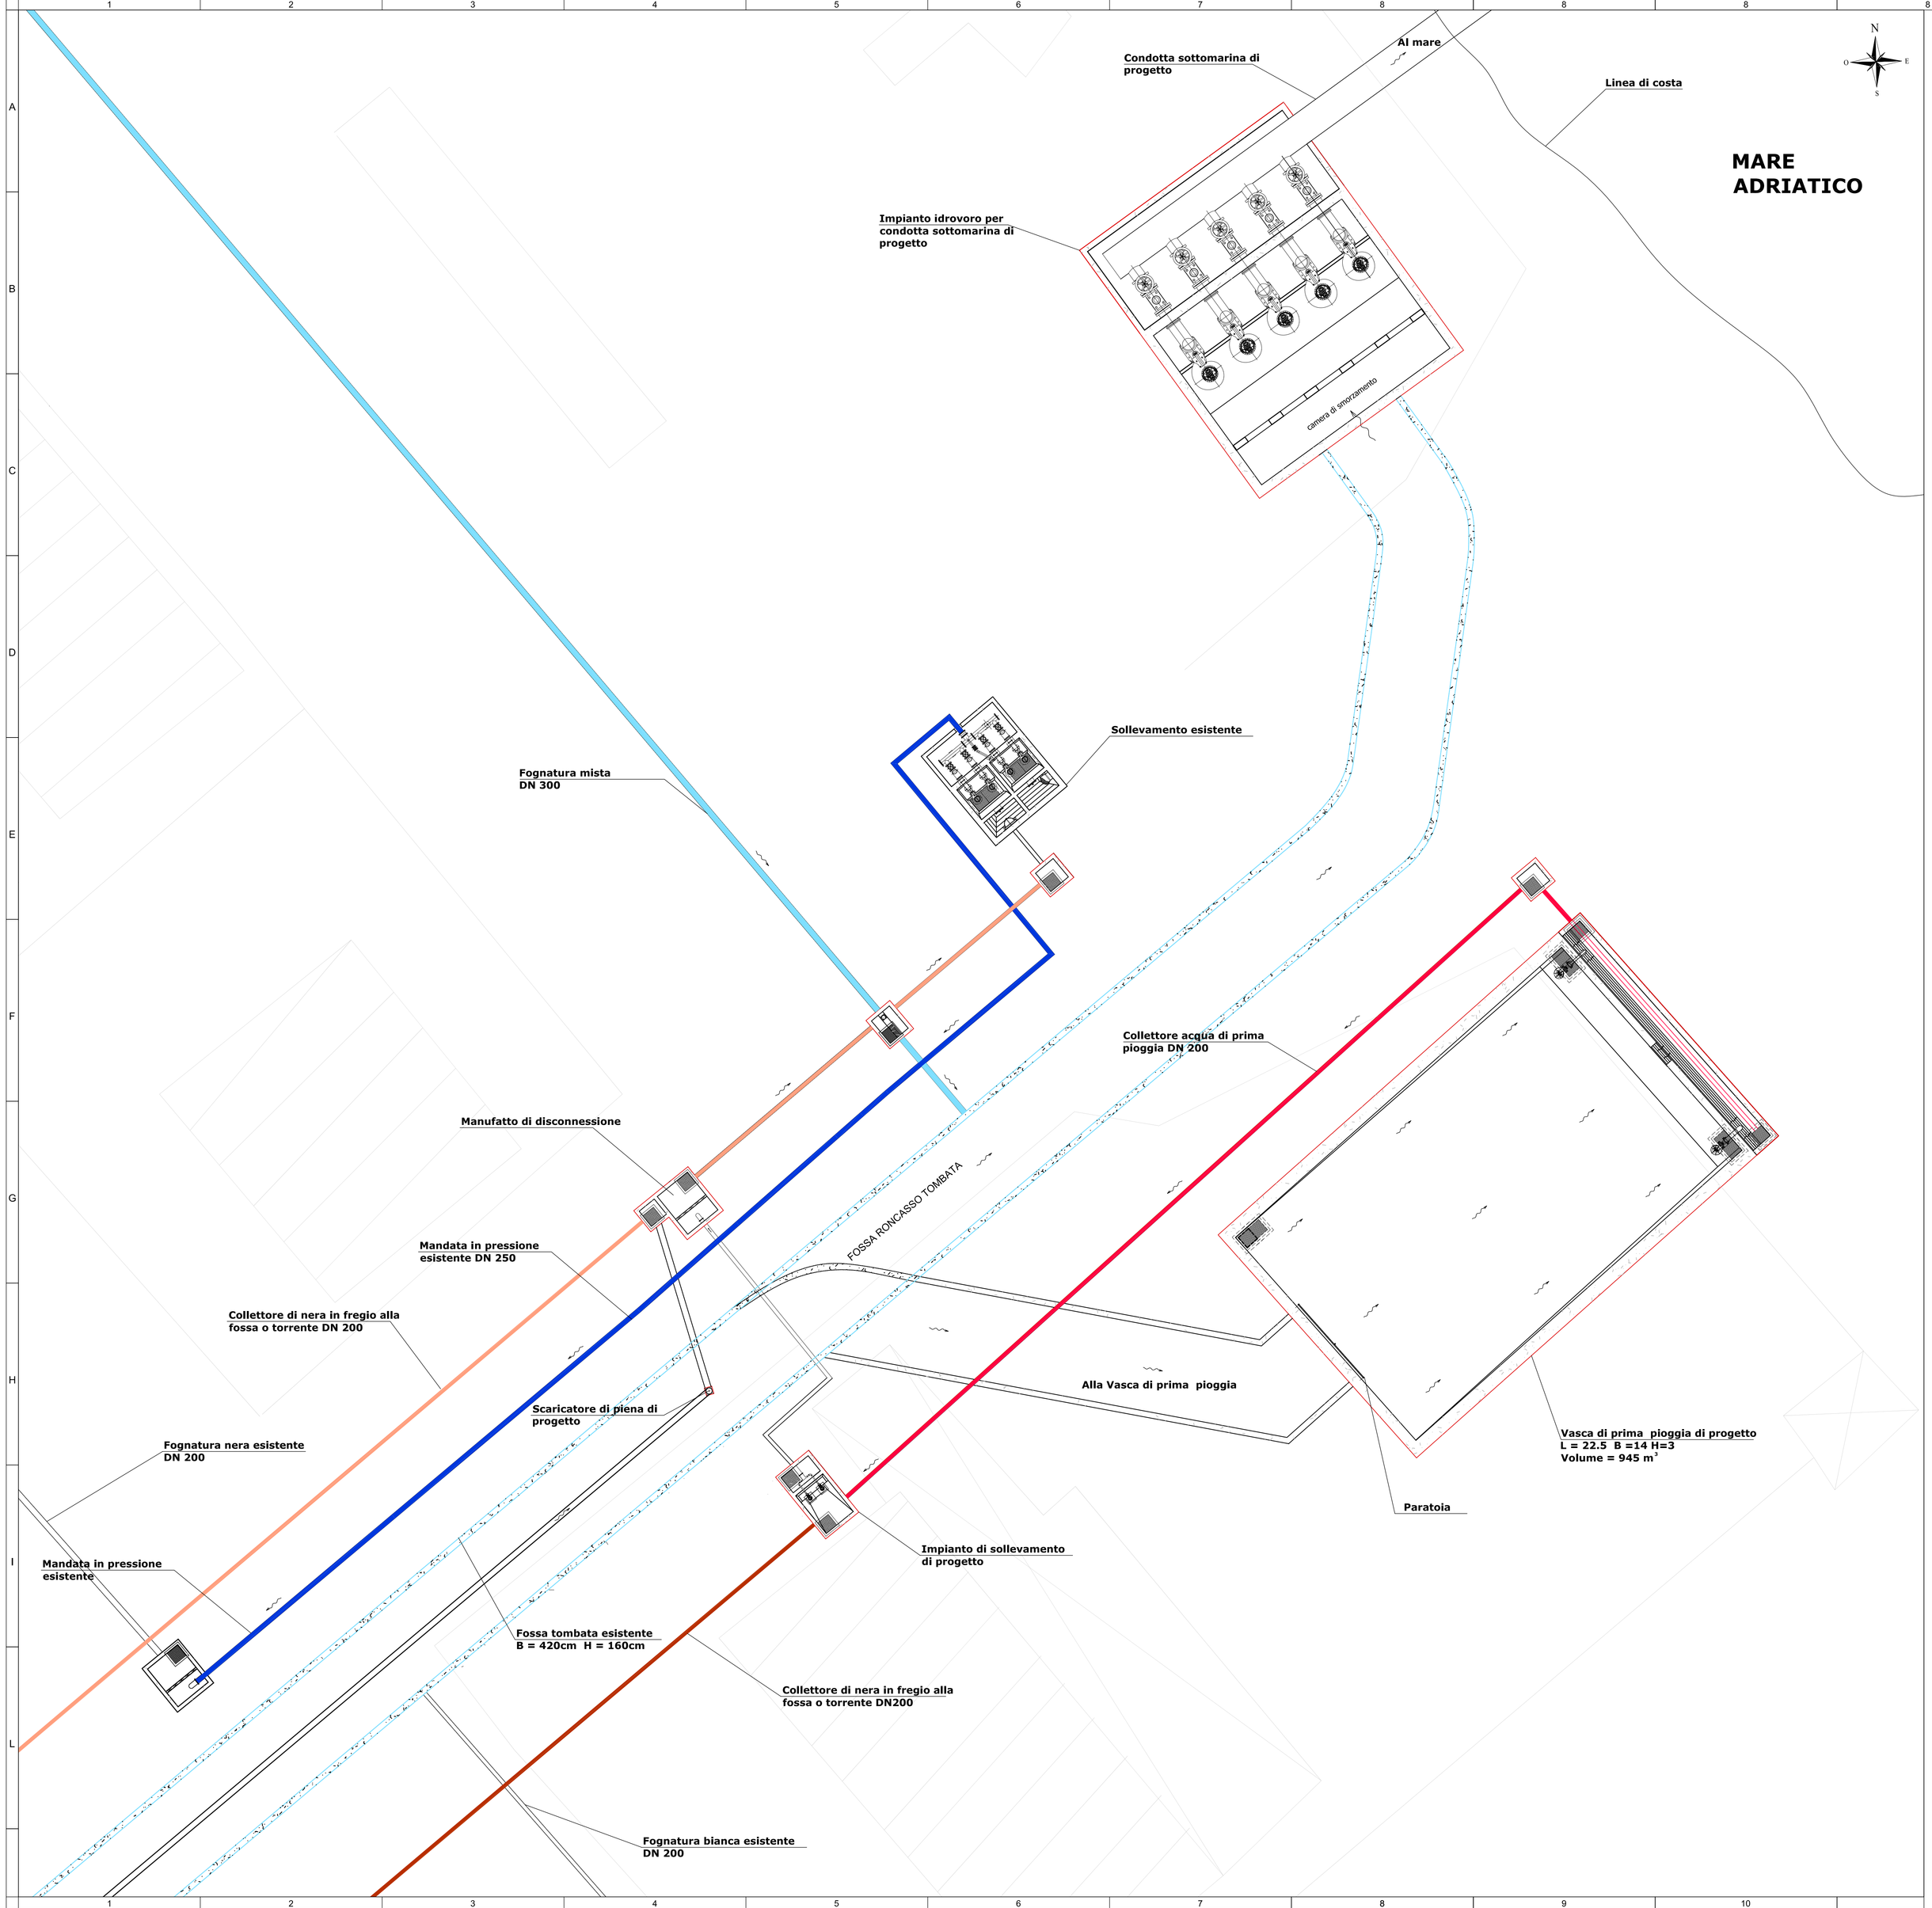

LEGENDA

- Fognatura mista DN 300
- Collettore di nera in fregio alla fossa o torrente DN 200
- Mandata in pressione esistente
- Collettore di nera in fregio alla fossa o torrente DN 200
- Collettore acqua di prima pioggia DN 200
- Opere di progetto

Per i particolari della vasca di prima pioggia si veda RN-15-HYD-TA08-01
Per i particolari dell'impianto idrovoro si veda RN-15-HYD-TA13.1-01
Per i particolari dell'impianto di sollevamento si veda RN-15-HYD-TA07-01
Per i particolari dell'impianto di sollevamento nera si veda RN-15-HYD-TA22-01
Per i particolari del manufatto di disconessione si veda RN-15-HYD-TA10-01
Per i particolari del manufatto scaricatore si veda RN-15-HYD-TA10-01

CODICE DOCUMENTO: RN-15-HYD-T14.22-02

COMUNE DI RIMINI

PIANO GENERALE DEL SISTEMA FOGNARIO DEL COMUNE DI RIMINI

PIANO GENERALE	ALL.
Localizzazione interventi di lungo termine –SCHEMA INSERIMENTO VASCA DI PRIMA PIOGGIA (RONCASSO)– Planimetria Scala 1:50	T14.22

Committente:
COMUNE DI RIMINI
SETTORE LAVORI PUBBLICI

Dirigente di Settore e Responsabile del Procedimento: Dott. Ing. Massimo Totti
Collaboratore tecnico: Dott. Ing. Massimo Paganelli

Progettista:

Raggruppamento

Capogruppo Mandataria: Compagnia Generale delle Acque S.p.a. - Venezia
Mandanti: Hydroarch S.r.l. - Roma
Proteco S.r.l. - Noventa Padovana (PD)
Sol S.r.l. - Milano
Ing. A. Cevese - Polverara (PD)
Ing. G. Cenerini - Rimini

Elaborazione ed emissione: 06/02/2005
Responsabile:
Dott. Ing. Catello Masullo
Hydroarch S.r.l.

Approvazione: 06/02/2005
Coordinatore Generale:
Dott. Ing. Roberto Zumbo
Compagnia Generale delle Acque S.p.a.

Rev.	Data	Descrizione	Redatto	Verificato	Approvato
0	FEBBRAIO 2006	Emissione			

Il presente elaborato di esclusiva proprietà dell'Raggruppamento non può venire riprodotto ne reso noto a terzi senza autorizzazione.
Ogni trasgressione verrà perseguita a termini di legge.