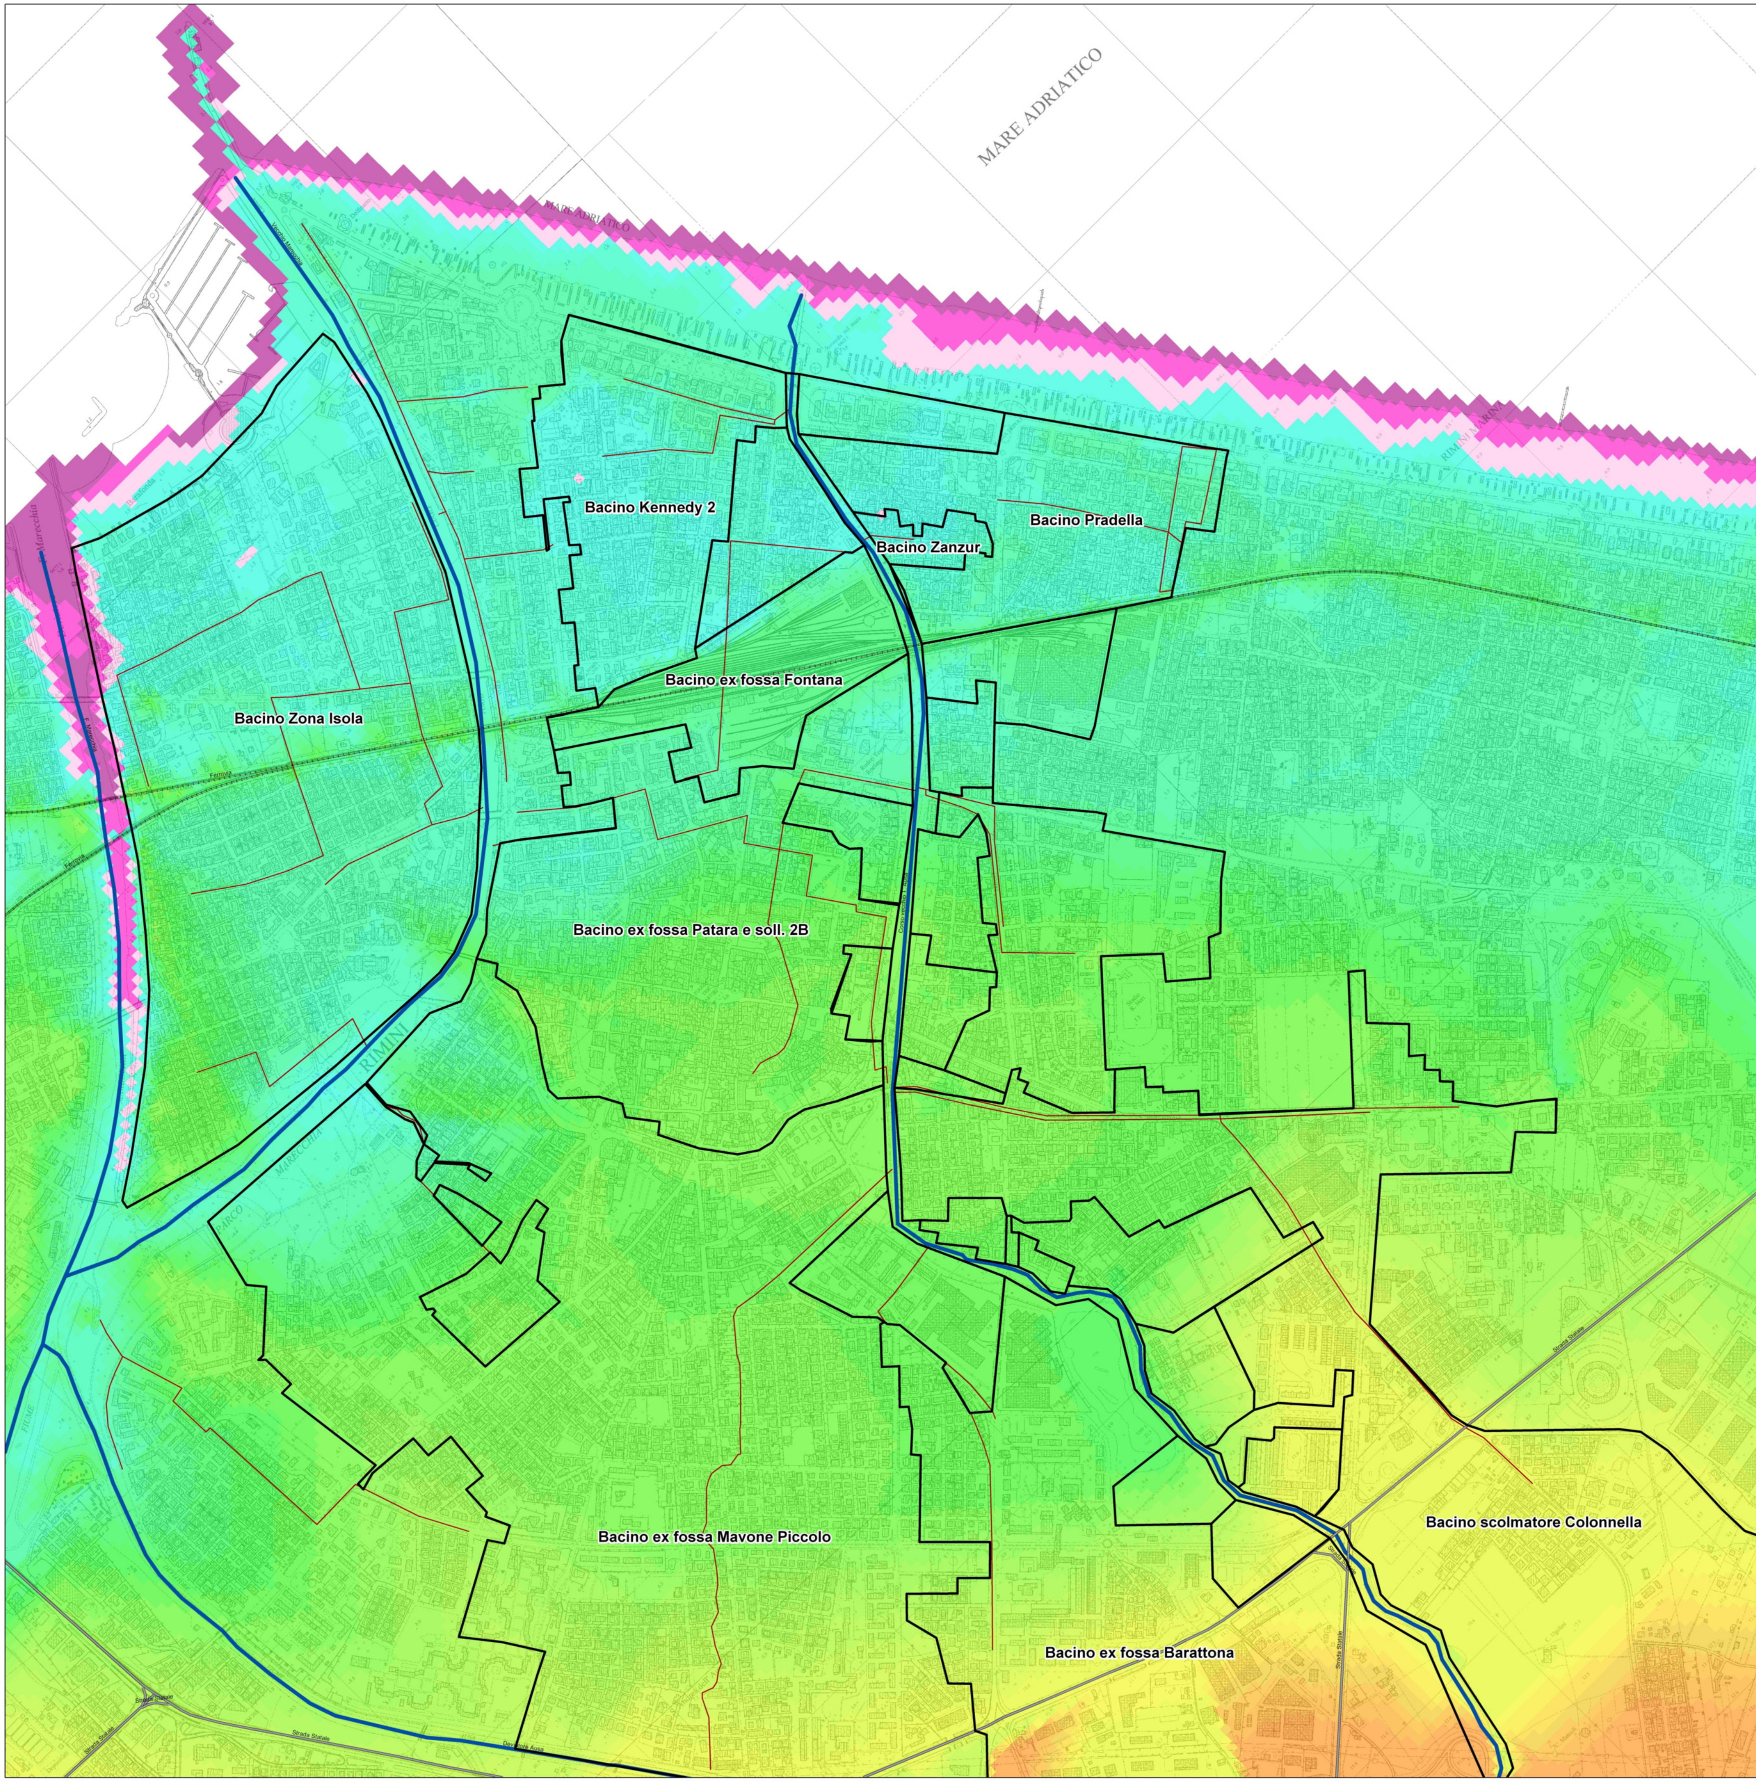

LEGENDA

Altimetria m s.m.m.

- > 13.00
- 12.51 - 13.00
- 12.01 - 12.50
- 11.51 - 12.00
- 11.01 - 11.50
- 10.51 - 11.00
- 10.01 - 10.50
- 9.51 - 10.00
- 9.01 - 9.50
- 8.51 - 9.00
- 8.01 - 8.50
- 7.51 - 8.00
- 7.01 - 7.50
- 6.51 - 7.00
- 6.01 - 6.50
- 5.51 - 6.00
- 5.01 - 5.50
- 4.51 - 5.00
- 4.01 - 4.50
- 3.51 - 4.00
- 3.01 - 3.50
- 2.51 - 3.00
- 2.01 - 2.50
- 1.51 - 2.00
- 1.01 - 1.50
- 0.51 - 1.00
- 0.01 - 0.50
- -0.20 - 0.00

- Idrografia maggiore
- Fosso tubato
- Attraversamento
- Fosso a cielo aperto

Viabilità

- Autostrada
- Strada Statale
- Ferrovia

0 62.5 125 250 375 500 Meters

1:5 000

CODICE DOCUMENTO: RN-19-PRO-T05-02

COMUNE DI RIMINI

PIANO GENERALE DEL SISTEMA FOGNARIO DEL COMUNE DI RIMINI

PIANO DEL RISCHIO IDRAULICO RIMINI CENTRO

ALL. TR11

Rappresentazione dell'andamento altimetrico del terreno scala 1:5000

Committente:
COMUNE DI RIMINI
SETTORE LAVORI PUBBLICI

Dirigente di Settore e Responsabile del Procedimento: Dott. Ing. Massimo Totti
Collaboratore tecnico: Dott. Ing. Massimo Paganelli

Progettista:

Raggruppamento

Capogruppo Mandataria: Compagnia Generale delle Acque S.p.a. - Venezia
Mandanti: Hydroarch S.r.l. - Roma
Protecno S.r.l. - Noventa Padovana (PD)
Soil S.r.l. - Milano
Ing. A. Cevese - Polverara (PD)
Ing. G. Cenerini - Rimini

Elaborazione ed emissione: 06/02/2006
Responsabile:
Prof. Ing. Attilio Adami
PROTECNO SRL
Direttori tecnici: Prof. Ing. Attilio Adami
Dott. Ing. Giannarturo Comola

Approvazione: 06/02/2006
Coordinatore Generale:
Dott. Ing. Roberto Zumbo
Compagnia Generale delle Acque S.p.a.

Rev.	Data	Descrizione	Redatto	Verificato	Approvato
0	Febbraio 2006	Emissione			

Il presente elaborato di esclusiva proprietà del Raggruppamento non può venire riprodotto ne reso noto a terzi senza autorizzazione.
Ogni trasgressione verrà perseguita a termini di legge.

PROTECNO SRL - Via Risorgimento 9 - 35027 Noventa Padovana (PD)
Tel 049-8935128 Fax 049-8935266 e-mail: protecno@protecno.it www.protecno.it