

ZONIZZAZIONE ACUSTICA COMUNALE

tavola ZAC 2.8 scala 1:5.000

Adozione:

Delibera di C.C. n.47 del 11/06/2015

Approvazione:

Delibera di C.C. n.15 del 15/03/2016

Sindaco:

Andrea Ghassi

Assessore al Territorio:

Roberto Biagini

Presidente del Consiglio Comunale:

Vincenzo Gallo

Segretario Comunale:

Laura Chiodarelli

Direzione Pianificazione e

Gestione Territoriale, Coordinatore e


Capo Progetto Ufficio di Piano:

Alberto Fallori

Ufficio Nuovi Strumenti Urbanistici

Ufficio Gestione Territoriale

Giugno 2025

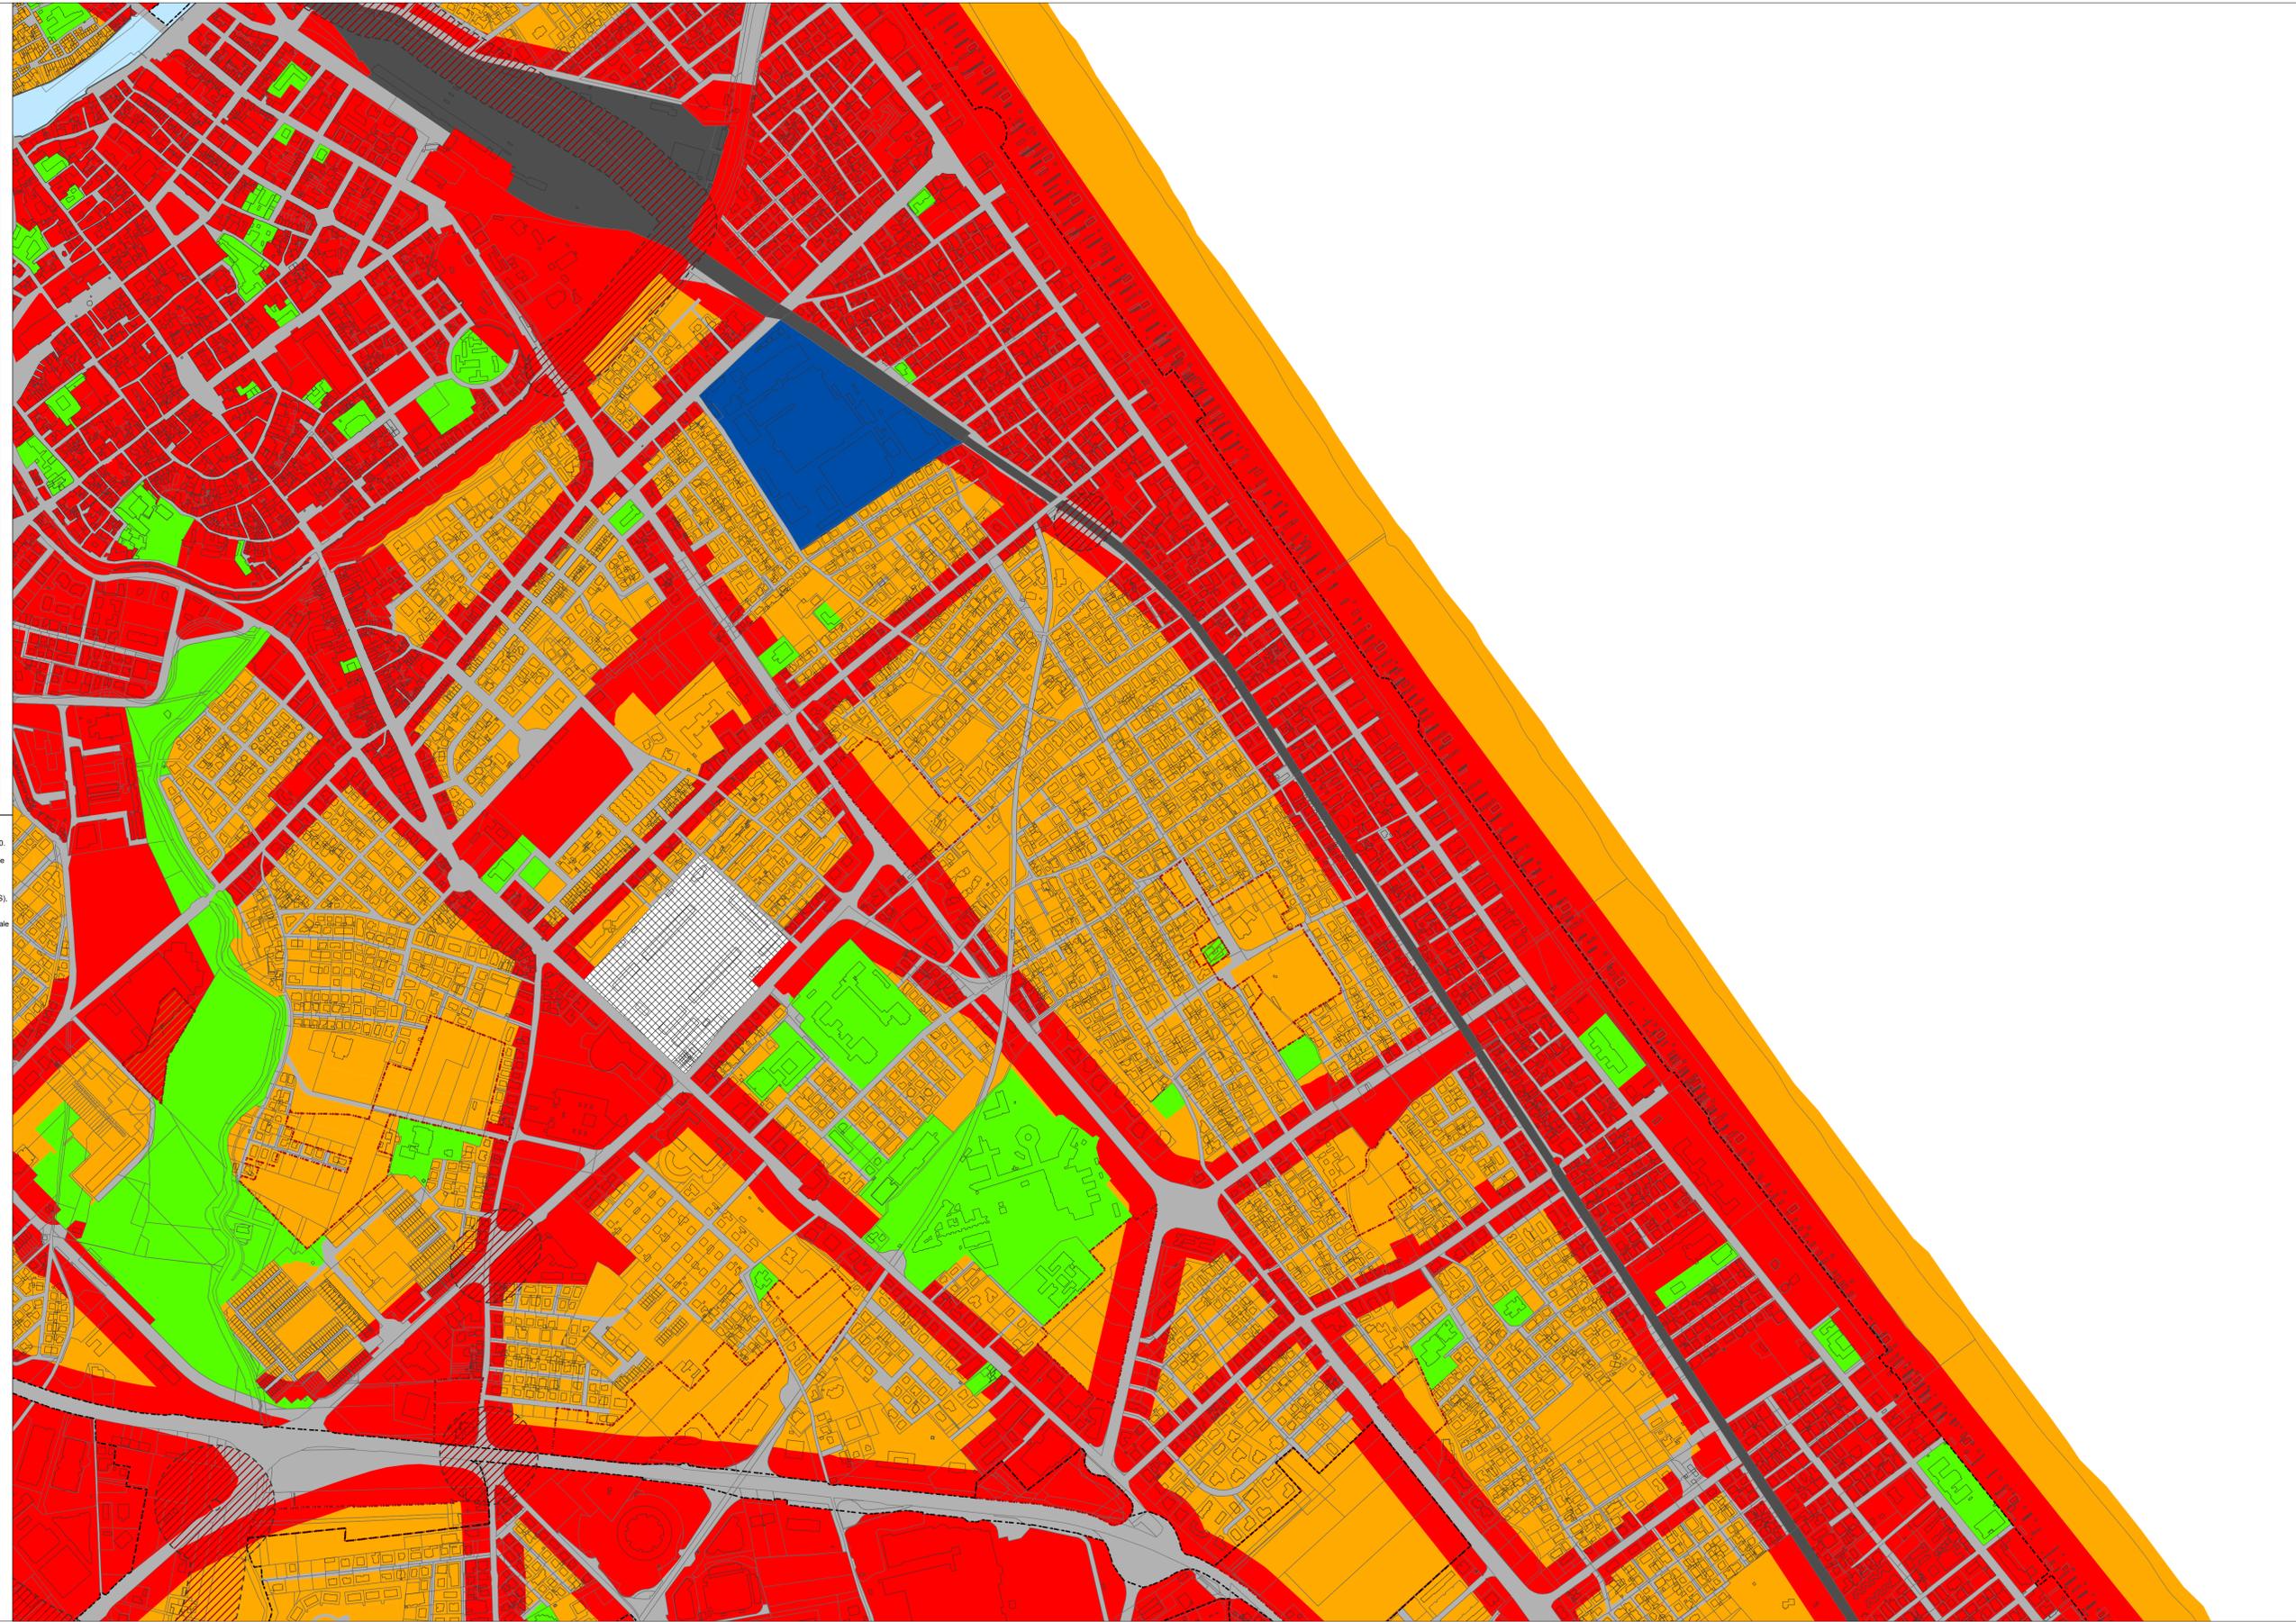

Le tavole di ZAC sono state integrate a seguito dell'approvazione dei seguenti atti:
- Varianti specifiche al Regolamento Urbanistico Edilizio (RUE) e alla Zonizzazione Acustica Comunale (ZAC) finalizzate a favorire il trasferimento di proprietà dell'area privata in via Fada a fronte dell'acquisizione di una porzione di area pubblica equivalente in via Lagomaggio, di cui all'accordo ex art. 18 L.R. n. 20/2000. Approvazione varianti RUE e ZAC rispettivamente ai sensi dell'art. 4 della L.R. 24/2017 e dell'art. 3 della L.R. 15/2000.
Approvata con delibera di C.C. n° 27 del 09/05/2019. Settore Infrastrutture e Qualità Ambientale
Il Dirigente
Ing. Alberto Dellavalle

- Procedimento unico ai sensi dell'art. 53, comma 1 lettera a) della L.R. 24/2017 per l'attuazione del Programma Integrato di Edilizia Residenziale Sociale (PIERS), nell'area ex Questura di Rimini, per la nuova costruzione di 36 alloggi di proprietà comunale e delle relative opere di urbanizzazione.
Determinazione conclusiva prot. n. 150115 del 20/04/2023 e delibera di C.C. n. 37 del 15/05/2025. Settore Sicurezza Idraulica e Qualità Ambientale
Il Dirigente
Ing. Massimo Paganelli

LEGENDA

----- Confine comunale

----- Perimetro del territorio urbanizzato

Classificazione acustica

----- Aree non classificate

CLASSE I - Aree particolarmente protette

CLASSE II - Aree prevalentemente residenziali

CLASSE III - Aree di tipo misto

CLASSE IV - Aree ad intensa attività umana

CLASSE V - Aree prevalentemente produttive

CLASSE VI - Aree esclusivamente industriali

Sedi stradali

Sede ferroviaria

Bacini e corsi d'acqua

Classificazione acustica di progetto

CLASSE I - Aree di progetto particolarmente protette

CLASSE III - Aree di progetto di tipo misto

CLASSE IV - Aree di progetto ad intensa attività umana

CLASSE V - Aree di progetto prevalentemente produttive

Ambiti di progetto del PSC (ANS-ASP_N-APP)

