



Comune di Rimini

PA  
2025

# PIANO DELL'ARENILE

ai sensi dell'art.72 - L.R. 24/2017

**Assunzione:**  
Delibera di G.C. n. 465 del 12/12/2023

**Adozione:**  
Delibere di C.C. n. 36 del 21/05/2024 e n. 47 del 13/06/2024

**Approvazione:**  
Delibera di C.C. n. \_\_\_ del \_\_\_/\_\_\_/\_\_\_

**Pubblicazione BURERT:**  
n. \_\_\_ del \_\_\_/\_\_\_/\_\_\_

## INQUADRAMENTO

A0\_TAV1

Tavola di inquadramento generale

scala 1:10.000

**Sindaco:**  
Jamil Sadegholvaad


**Assessore al Territorio:**  
Valentina Ridolfi

**Segretario Generale:**  
Diodorina Valerino

**Responsabile Ufficio di Piano:**  
Carlo Mario Piacquadio

**Responsabile Procedimento:**  
Lorenzo Turchi

**Garante della comunicazione e della partecipazione:**  
Carlo Mario Piacquadio

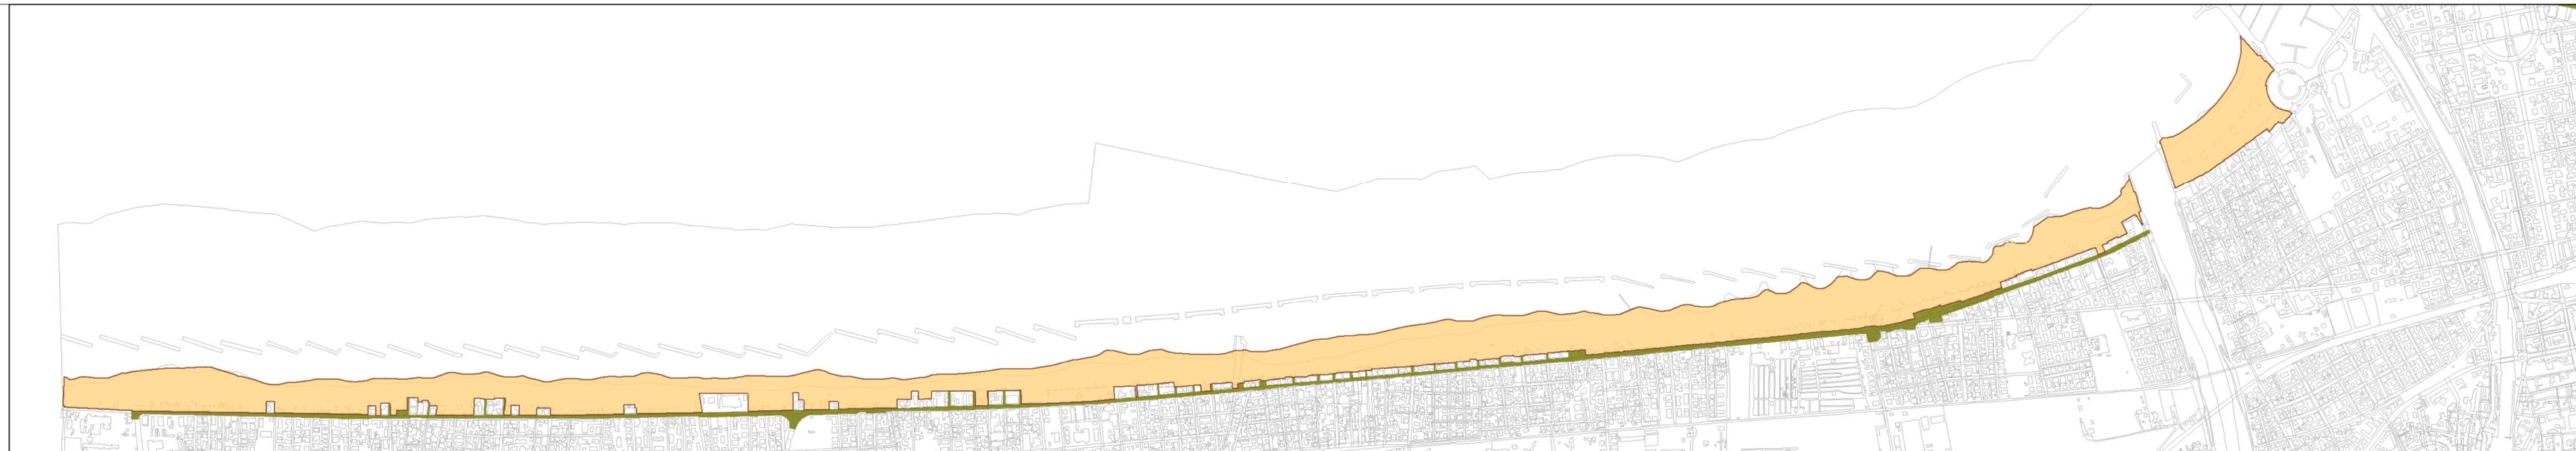

RIMINI NORD - SAN GIULIANO

RIMINI SUD

