


LEGENDA

- - - - Limite di intervento
- Linea aerea Telecom
- Linea MT interrata ENEL
- Linea MP GAS
- Acquedotto
- Recinzione esistente
- ▶ Accesso carrabile
- Prato
- Stalli in ghiaia rinverdita
- Corselli in ghiaia
- Pavimentazione in asfalto
- Parcheggi auto
- Parcheggi per disabili
- Parcheggi per auto elettriche
- Illuminazione pubblica

DATI SULLA PERMEABILITA' DELLE SUPERFICIE
 SUPERFICIE TOTALE PARCHEGGIO: 30685 m²
 SUPERFICIE IMPERMEABILE 11380 m² (37,08%)
 SUPERFICIE PERMEABILE 19305 m² (62,92%)



Planimetria generali dei materiali 1:500

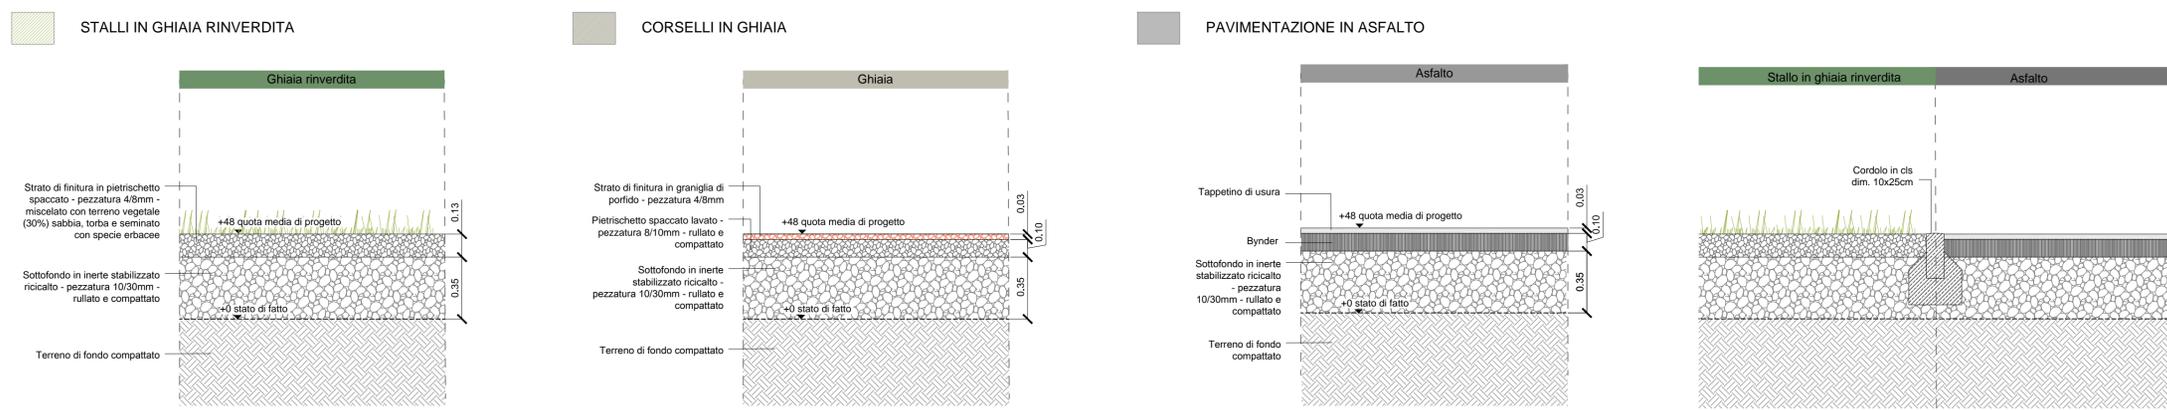

DET.01 - Pacchetto ghiaia rinverdita
1:20

Dettaglio del pacchetto della ghiaia
1:20

Dettaglio del pacchetto asfalto
1:20

Dettaglio del cordolo in calcestruzzo
1:20

Comune di Rimini

Nuovo Parcheggio Sud
 Richiesta di Permesso di Costruire

Committente: **ITALIAN EXHIBITION GROUP S.p.A.**
 Via Emilia 155
 49700 Rimini (RN)

Progetto architettonico e paesaggistico:
PAISA' Paisà Architettura del paesaggio
 Via Alberoni 4 - 48121 Ravenna
 T +39 0544 217311
 Via San Vittore, 47 - 20123 Milano
 www.paisa.eu

Dott. Antonio Stignani
 Arch. Michele Casamenti
 Arch. Francesca Cazzetta

Progetto impiantisti e strutture:
POLISTUDIO Polistudio A.E.S.
 Via Tortona 10 - 47838 - Riccione
 Tel. +39 0541485300
 info@polistudio.net

Ing. Alberto Frisoni
 Ing. Andrea Amaducci

2				
1	Richiesta integrazioni	Luglio 2025		
0	Emissione	Aprile 2025		
		data	redatto	verificato
				approvato

TAV03
 ABACO DEI MATERIALI



ALLEGATO 07