



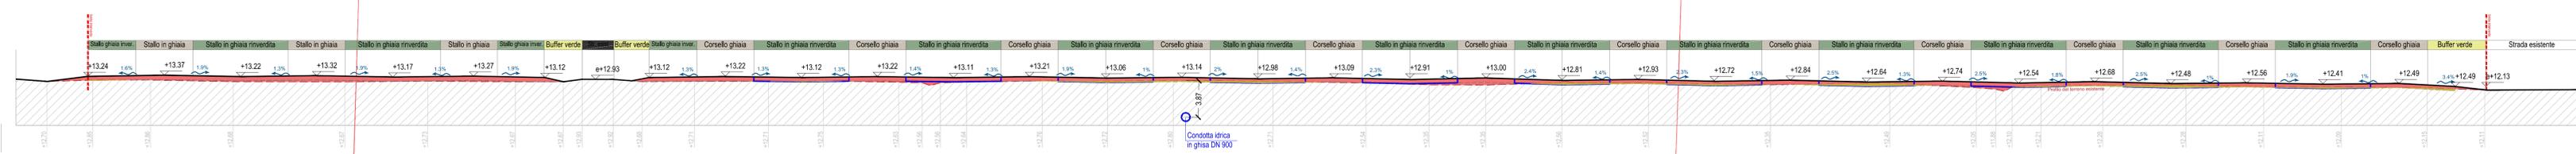


Sezione AA' 1:250




Sezione BB' 1:250

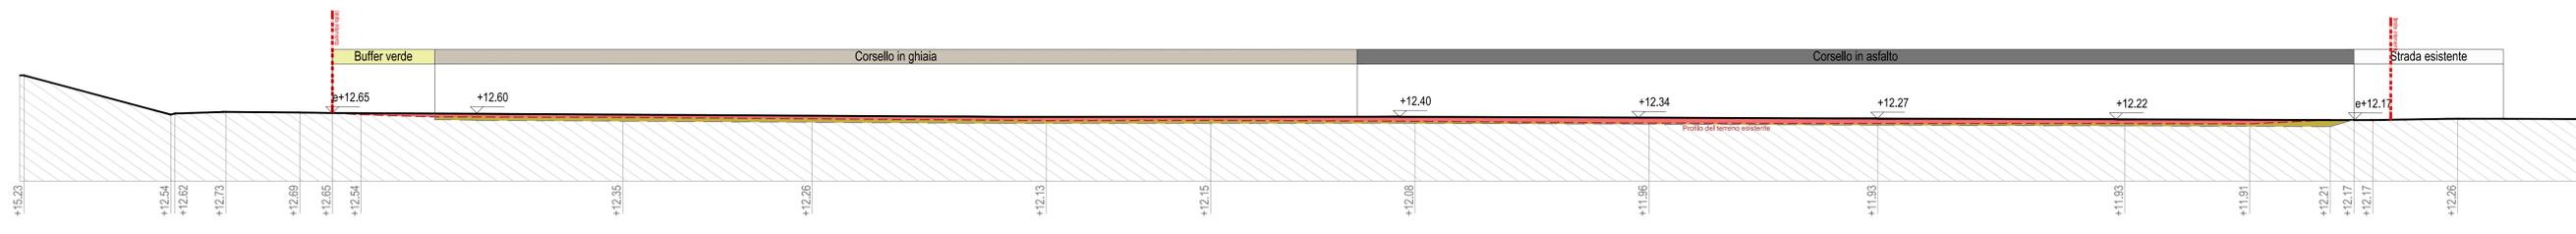


Sezione CC' 1:200

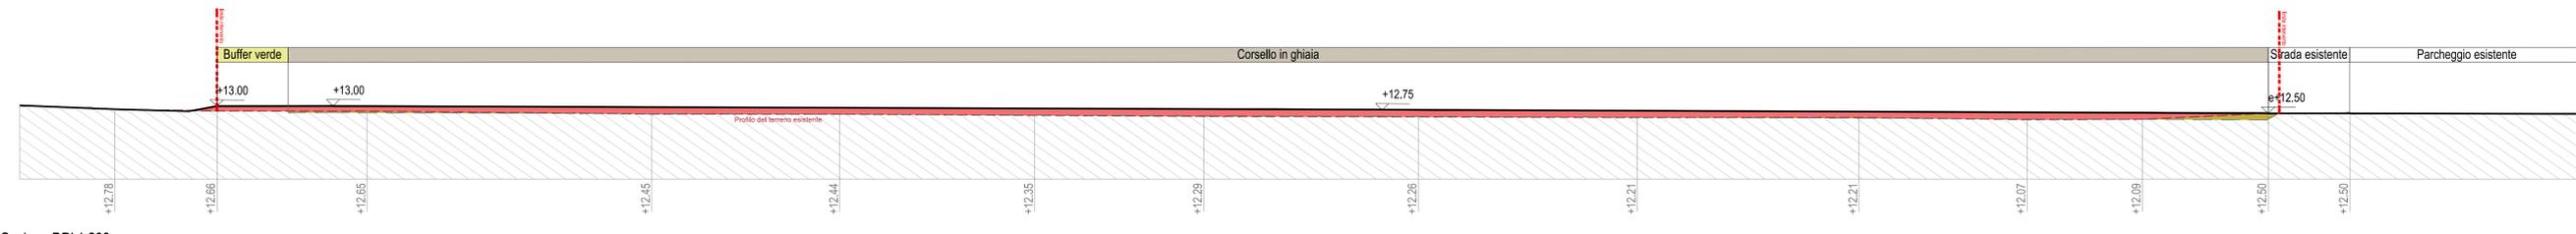

Sezione DD' 1:200

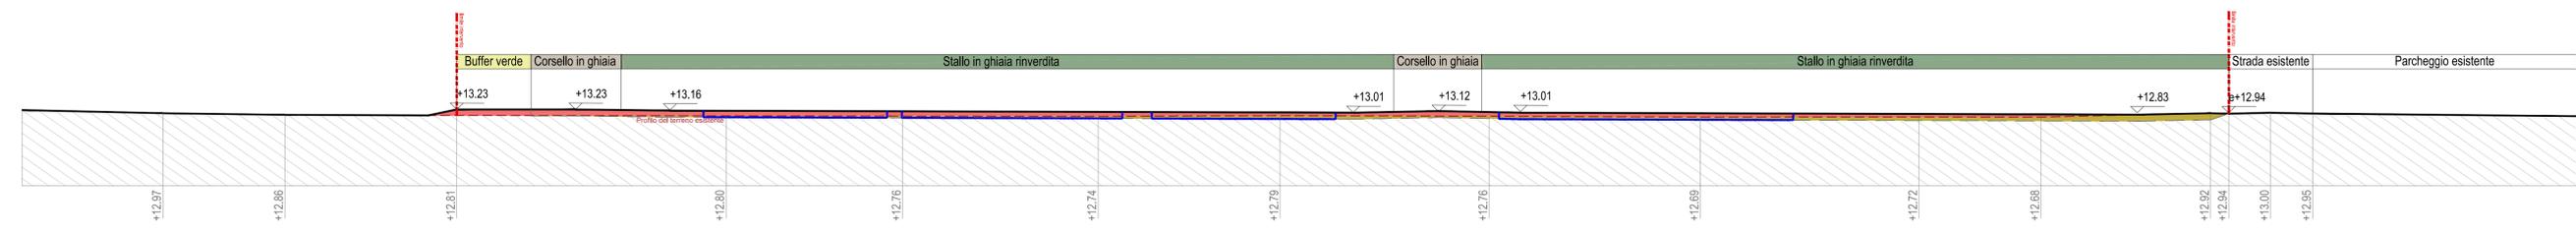

Sezione EE' 1:200

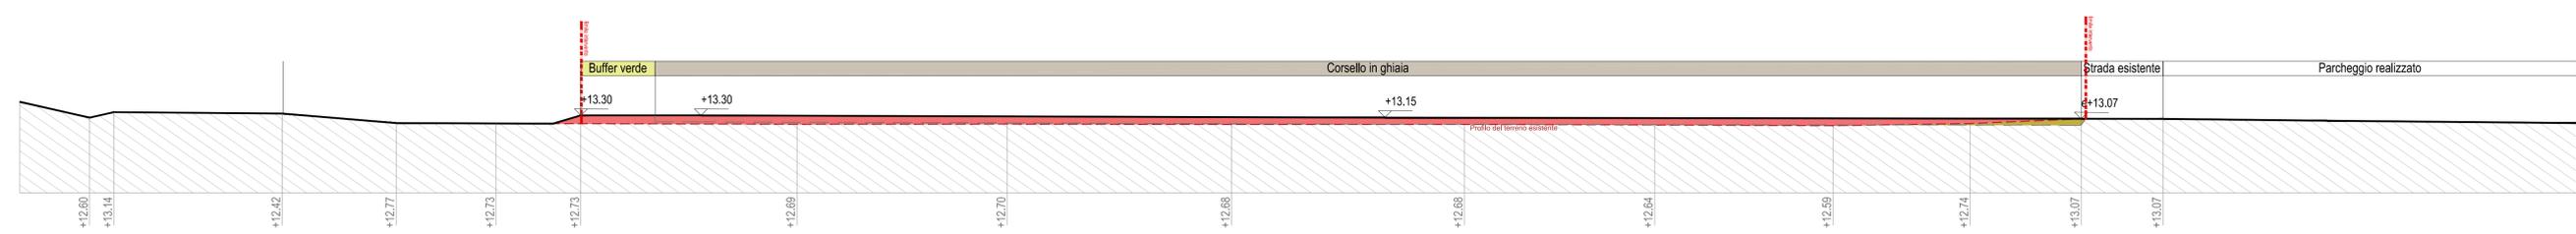

Sezione FF' 1:200



Key plan

Comune di Rimini

**Nuovo Parcheggio Sud**  
Richiesta di Permesso di Costruire

Committente: **ITALIAN EXHIBITION GROUP S.p.A.**  
Via Emilia 155  
49700 Rimini (RN)

Progetto architettonico e paesaggistico:  
**PAISA'** Paisa Architettura del paesaggio  
Via Alberoni 4 - 48121 Ravenna  
T +39 0544 217311  
Via San Vittore, 47 - 20123 Milano  
www.paisa.eu

Dott. Antonio Stignani  
Arch. Michele Casamenti  
Arch. Francesca Cazzetta

Progetto impiantisti e strutture:  
**POLISTUDIO** Polistudio A.E.S.  
Via Tortona 10 - 47838 - Riccione  
Tel +39 0541485300  
info@polistudio.net

Ing. Alberto Frisoni  
Ing. Andrea Amaducci



2	Richiesta integrazioni	Giugno 2025			
1					
0	Emissione	Aprile 2025			
		data	redatto	verificato	approvato

TAV04