



COMUNE DI RIMINI

Settore Infrastrutture e Qualità Ambientale
U.O. Infrastrutture

Opere di riqualificazione urbana dell'area ex colonia Enel - C95I24000180004

PROGETTO DI FATTIBILITA' TECNICA ED ECONOMICA

PIANO PARTICELLARE DI ESPROPRIO


TAV.5

Progettisti
Arch. Daniela De Rubeis
Ing. Carlotta Nicoletti

Responsabile del Progetto
Ing. Alberto Dellavalle

Data Agosto 2025

SOVRAPPOSIZIONE CATASTALE FOGLIO 111 - SCALA 1:500

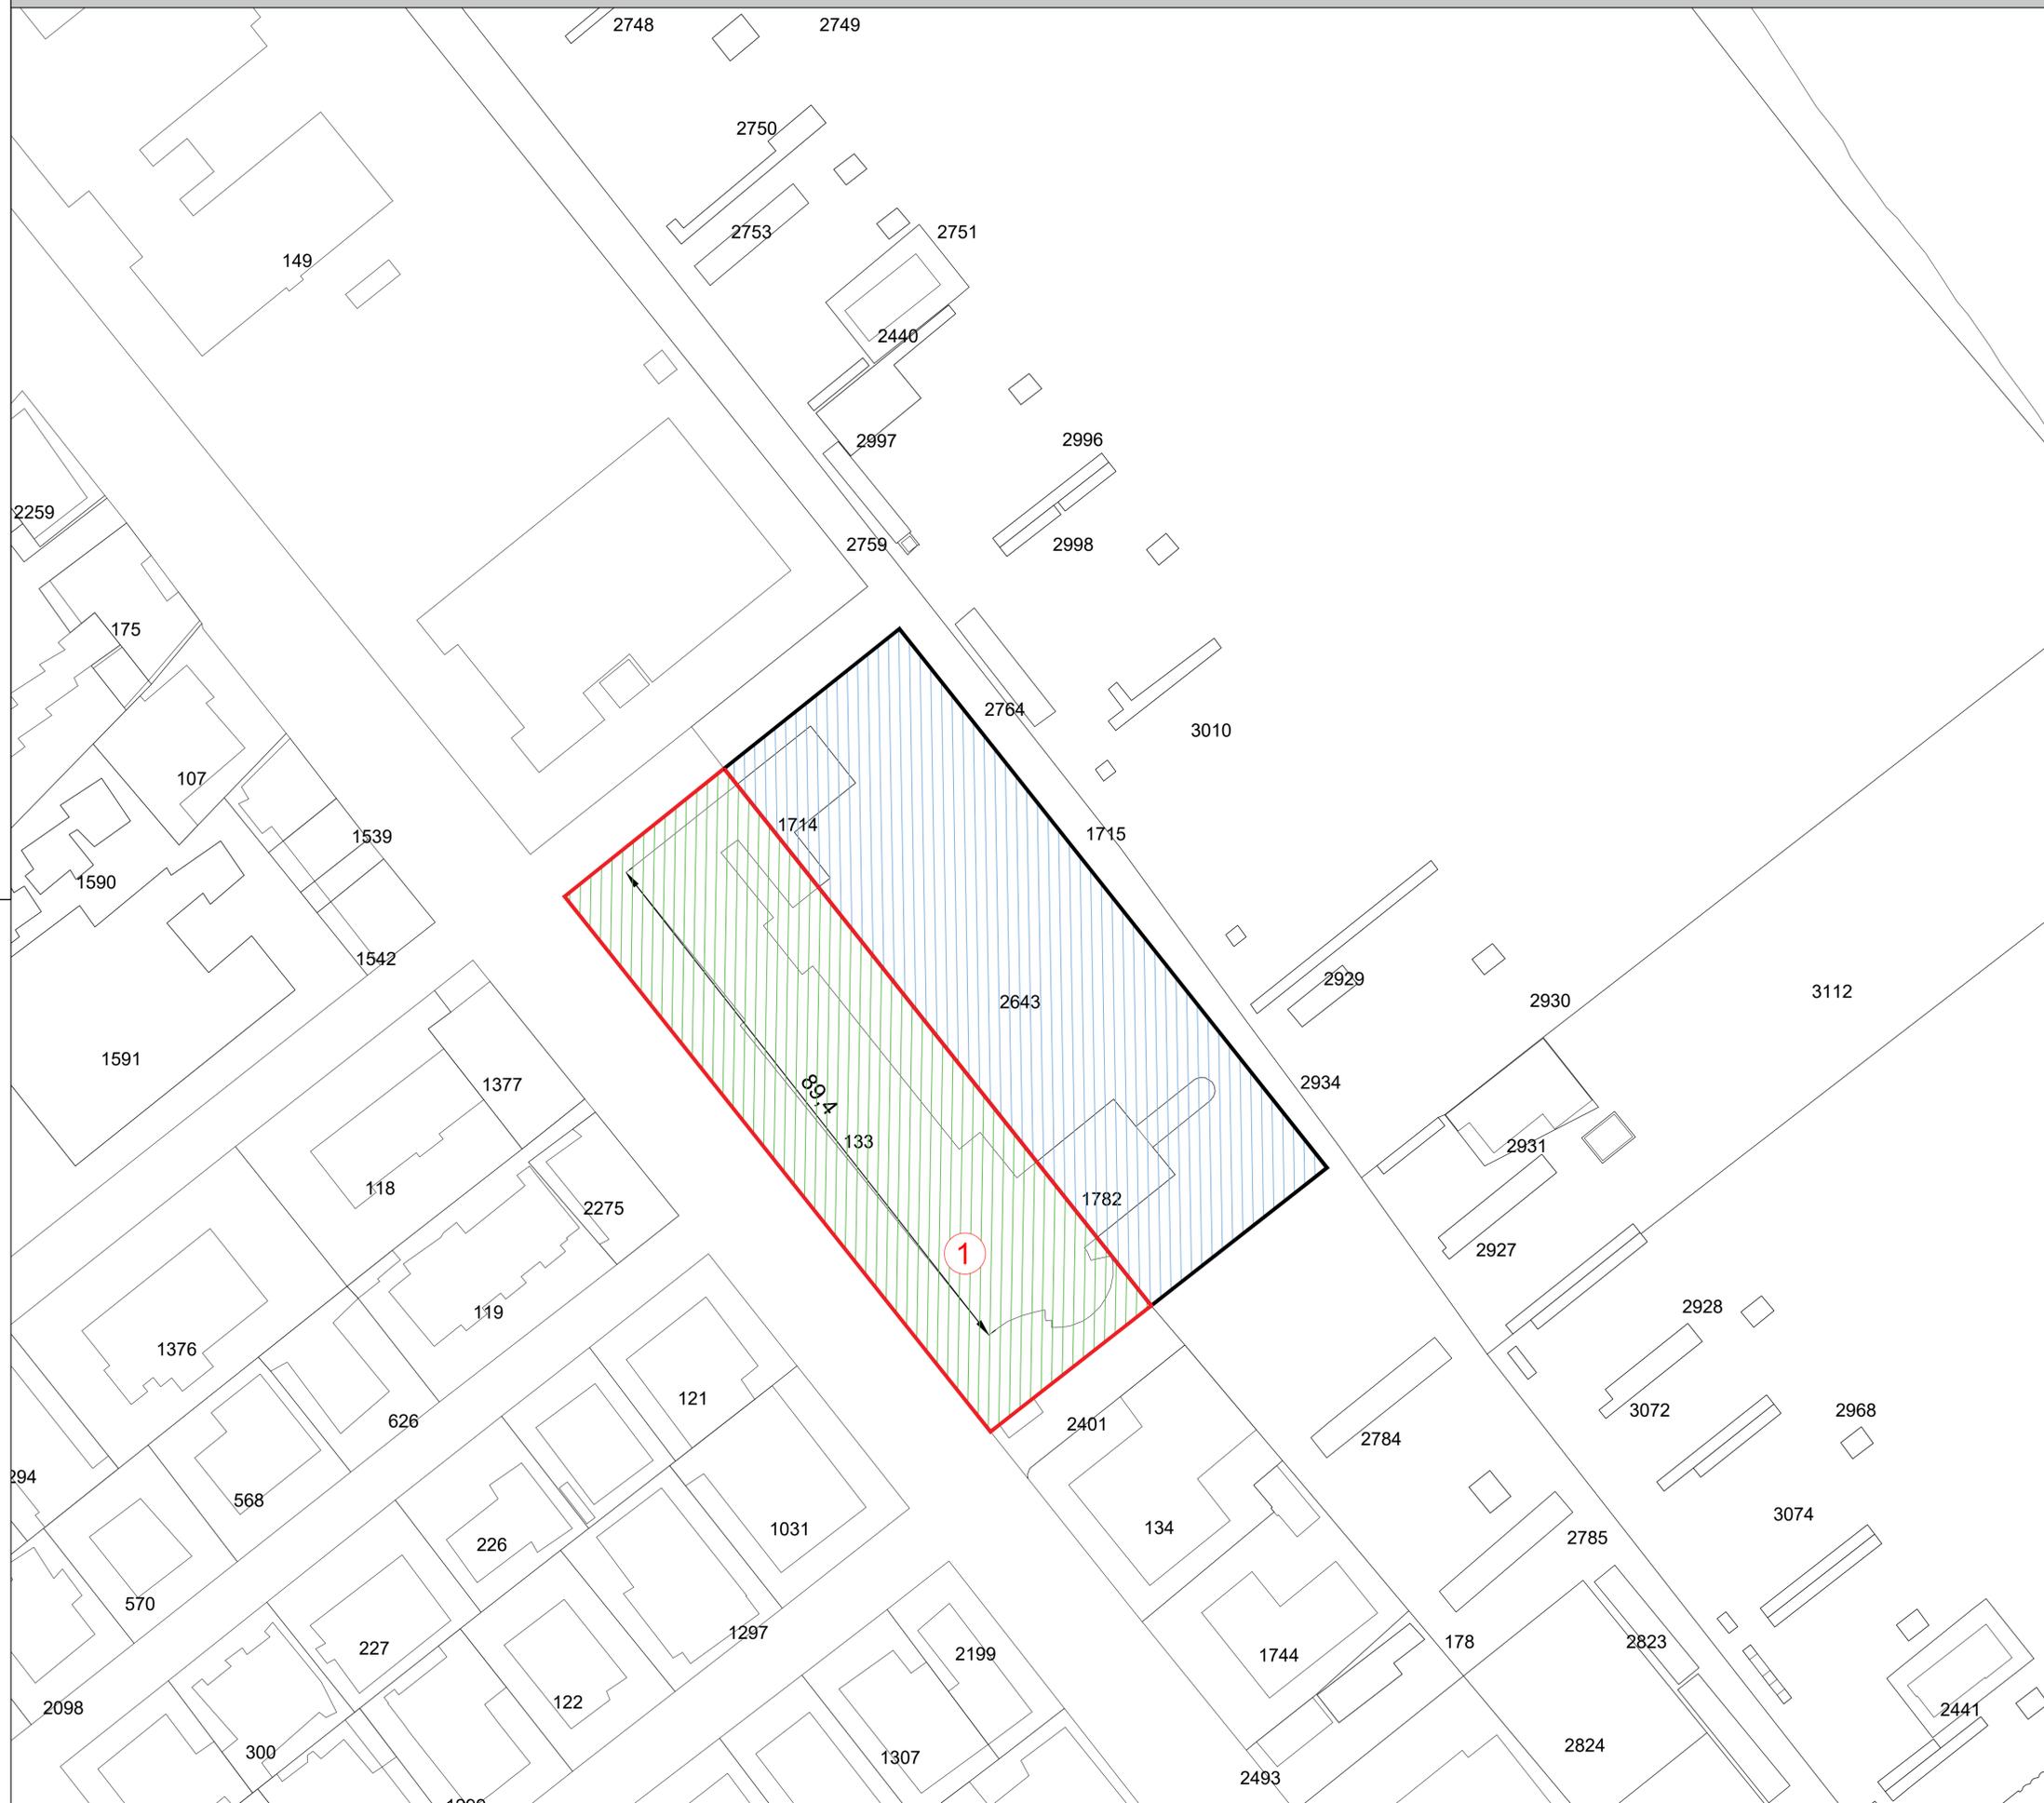

LEGENDA

Numero ditta	①
Limite ditta	
Area soggetta ad esproprio	
Area di uso comunale	
Base Catastale	