



Comune di Rimini

PA
2025

PIANO DELL'ARENILE

ai sensi dell'art.72 - L.R. 24/2017

Assunzione:
Delibera di G.C. n.465 del 12/12/2023

Adozione:
Delibera di C.C. n. 36 del 21/05/2024 e n. 47 del 13/06/2024

Approvazione:
Delibera di C.C. n.59 del 07/08/2025

Pubblicazione BURERT:
Bollettino n.235 del 10/09/2025

QUADRO CONOSCITIVO

B4_TAV11

Schede di analisi

scala 1:20.000

Sindaco:

Jamil Sadegholvaad

Assessore al Territorio:

Valentina Ridolfi

Segretario Generale:

Diodorina Valerino

Responsabile Ufficio di Piano:

Carlo Mario Piacquadio

Responsabile del Procedimento:

Lorenzo Turchi

Garante della comunicazione e della partecipazione:

Carlo Mario Piacquadio

Superficie coperta esistente degli stabilimenti balneari

Legenda

Arenile oggetto di studio

Superficie servizi (mq)

0 - 43

50 - 100

101 - 200

201 - 708



Superficie coperta esistente dei pubblici esercizi

Legenda

Arenile oggetto di studio

Superficie bar (mq)

0 - 50

51 - 100

101 - 250

251 - 620

Presenza chiringuito




Distribuzione dei campi da beach tennis, beach volley, calcetto

Legenda

Arenile oggetto di studio

Campi multifunzione (16x8)

1 punto = 1

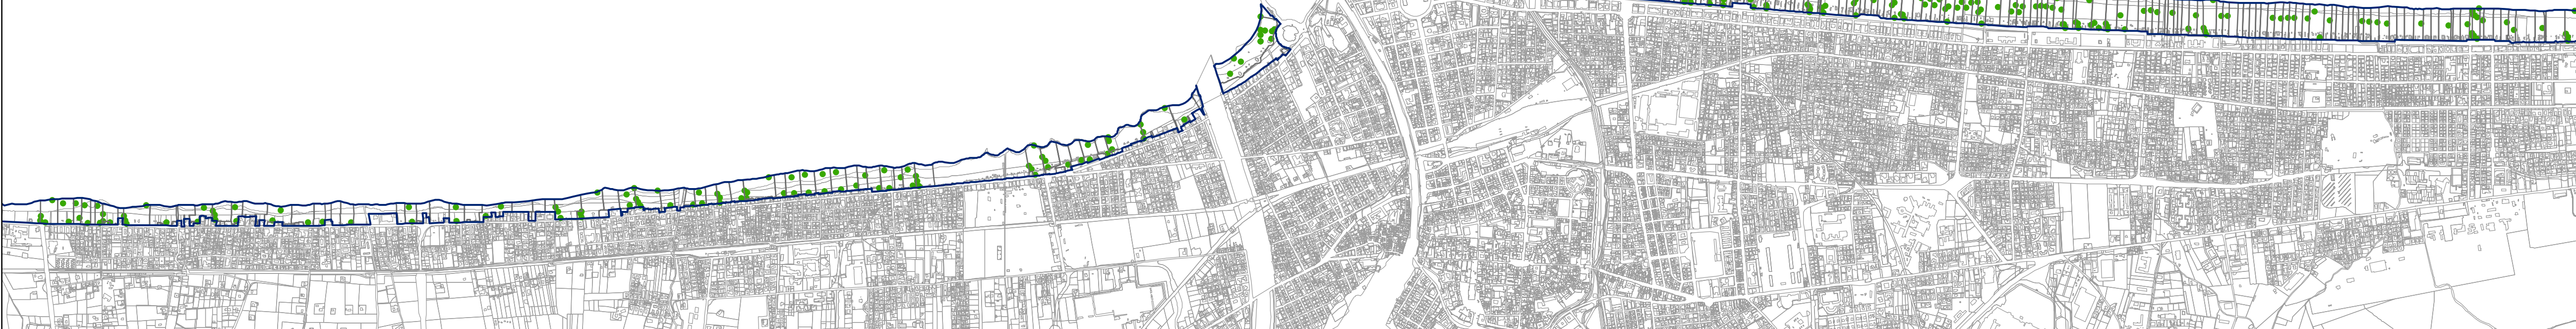

Ampiezza fronti degli stabilimenti balneari

Legenda

Arenile oggetto di studio

Fronte (ml)

0 - 16

17 - 44

45 - 74

75 - 121

122 - 250

251 - 400



Numero di stalli per biciclette

Legenda

Arenile oggetto di studio

Numero stalli biciclette esistenti

0

1 - 10

11 - 30

31 - 50

51 - 711

non rilevato



Distribuzione dei servizi ricreativi

Legenda

Arenile oggetto di studio

area gioco bimbi

campi da bocce

altri sport

