



Comune di Rimini

PA
2025

PIANO DELL'ARENILE

ai sensi dell'art.72 - L.R. 24/2017

Assunzione:
Delibera di G.C. n.465 del 12/12/2023

Adozione:
Delibera di C.C. n. 36 del 21/05/2024 e n. 47 del 13/06/2024

Approvazione:
Delibera di C.C. n.59 del 07/08/2025

Pubblicazione BURERT:
Bollettino n.235 del 10/09/2025

ELABORATI COMPARATIVI

E_TAV3

Incremento delle spiagge libere

scala 1:20000

Sindaco:
Jamil Sadegholvaad

Assessore al Territorio:
Valentina Ridolfi

Segretario Generale:
Diodorina Valerino

Responsabile Ufficio di Piano:
Carlo Mario Piacquadio


Responsabile del Procedimento:
Lorenzo Turchi

Garante della comunicazione e della partecipazione:
Carlo Mario Piacquadio

Stato di fatto

Legenda

- Limite dell'arenile
- ■ ■ ■ ■ Barriera visiva costituita da edificato
- Spiagge libere esistenti n.15 di cui n.9 concorrono alla valutazione della permeabilità visiva; fronte totale ml 1108

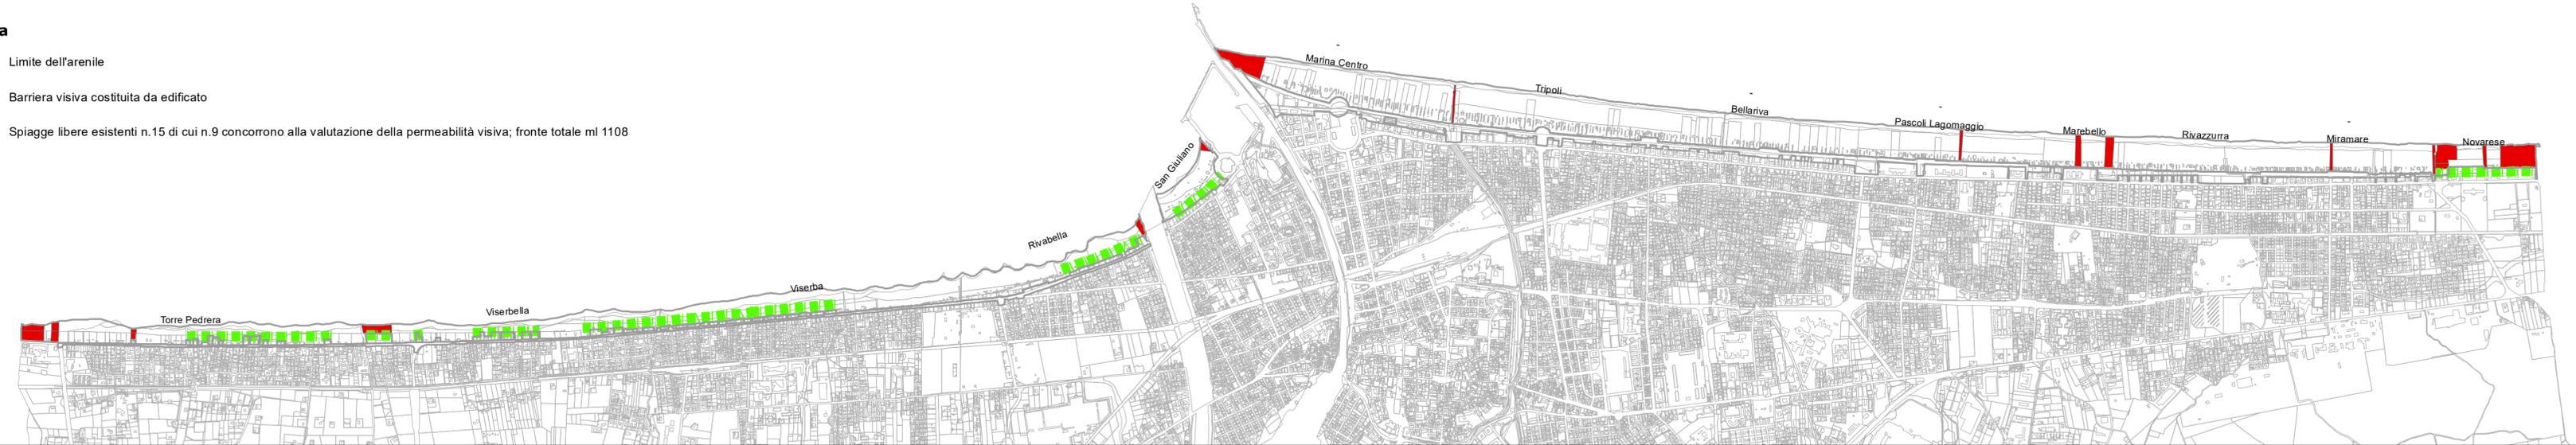

Progetto

Legenda

- Limite dell'arenile
- ■ ■ ■ ■ Barriera visiva costituita da edificato
- Spiagge libere di progetto n 35 di cui n. 27 concorrono alla valutazione della permeabilità visiva; fronte totale ml 1512

