



Comune di Rimini

PA  
2025

# PIANO DELL'ARENILE

ai sensi dell'art.72 - L.R. 24/2017

**Assunzione:**  
Delibera di G.C. n.465 del 12/12/2023

**Adozione:**  
Delibera di C.C. n. 36 del 21/05/2024 e n. 47 del 13/06/2024

**Approvazione:**  
Delibera di C.C. n.59 del 07/08/2025

**Pubblicazione BURERT:**  
Bollettino n.235 del 10/09/2025

## ELABORATI COMPARATIVI

ai fini della dimostrazione del rispetto  
degli artt.13 e 14 del PTPR

Arenile e aree complementari all'arenile  
Relazione con il PTPR

scala 1:10.000

**Sindaco:**

Jamil Sadegholvaad

**Assessore al Territorio:**

Valentina Ridolfi

**Segretario Generale:**

Diodorina Valerino

**Responsabile Ufficio di Piano:**

Carlo Mario Piacquadio

**Responsabile del Procedimento:**

Lorenzo Turchi

**Garante della comunicazione e della partecipazione:**

Carlo Mario Piacquadio

### Legenda

**PTPR - PTCP -Tavola dei vincoli**

Art.13 PTPR, art. 5.6 PTCP, scheda 6 Tavola dei vincoli

Art.14 PTPR, art. 5.7 PTCP, scheda 7 Tavola dei vincoli

Art.14 PTPR, art. 5.7 c.3 PTCP, scheda 8 Tavola dei vincoli

**PA 2024**

Arenile - Titolo II PA


Aree complementari all'arenile - Titolo III PA

Parco attrezzato - Art. 30 PA

Parco urbano - Art. 31 PA

Parco speciale - Art. 32

RIMINI NORD - SAN GIULIANO

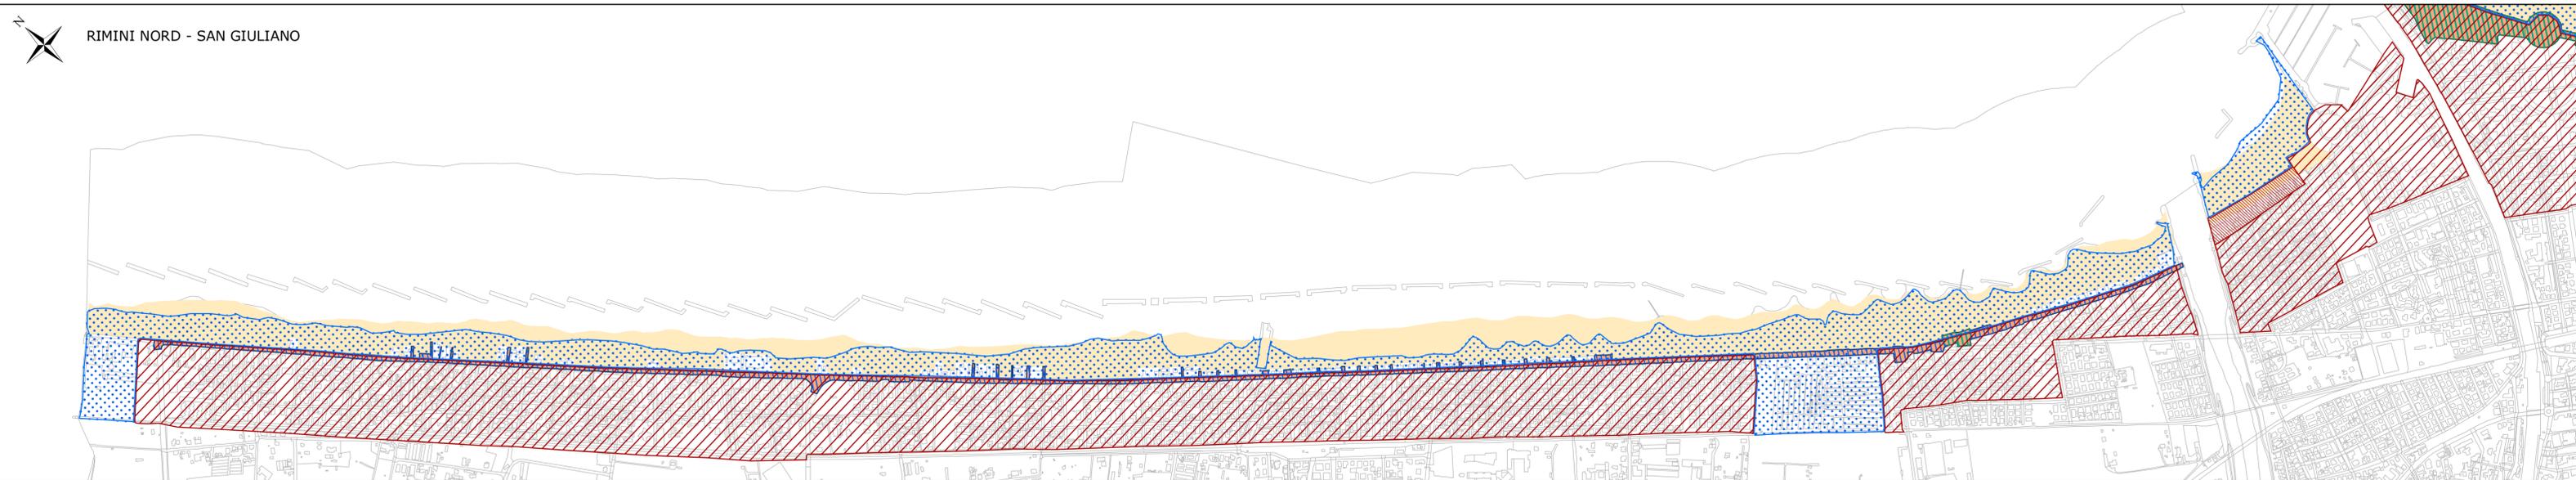

RIMINI SUD

