


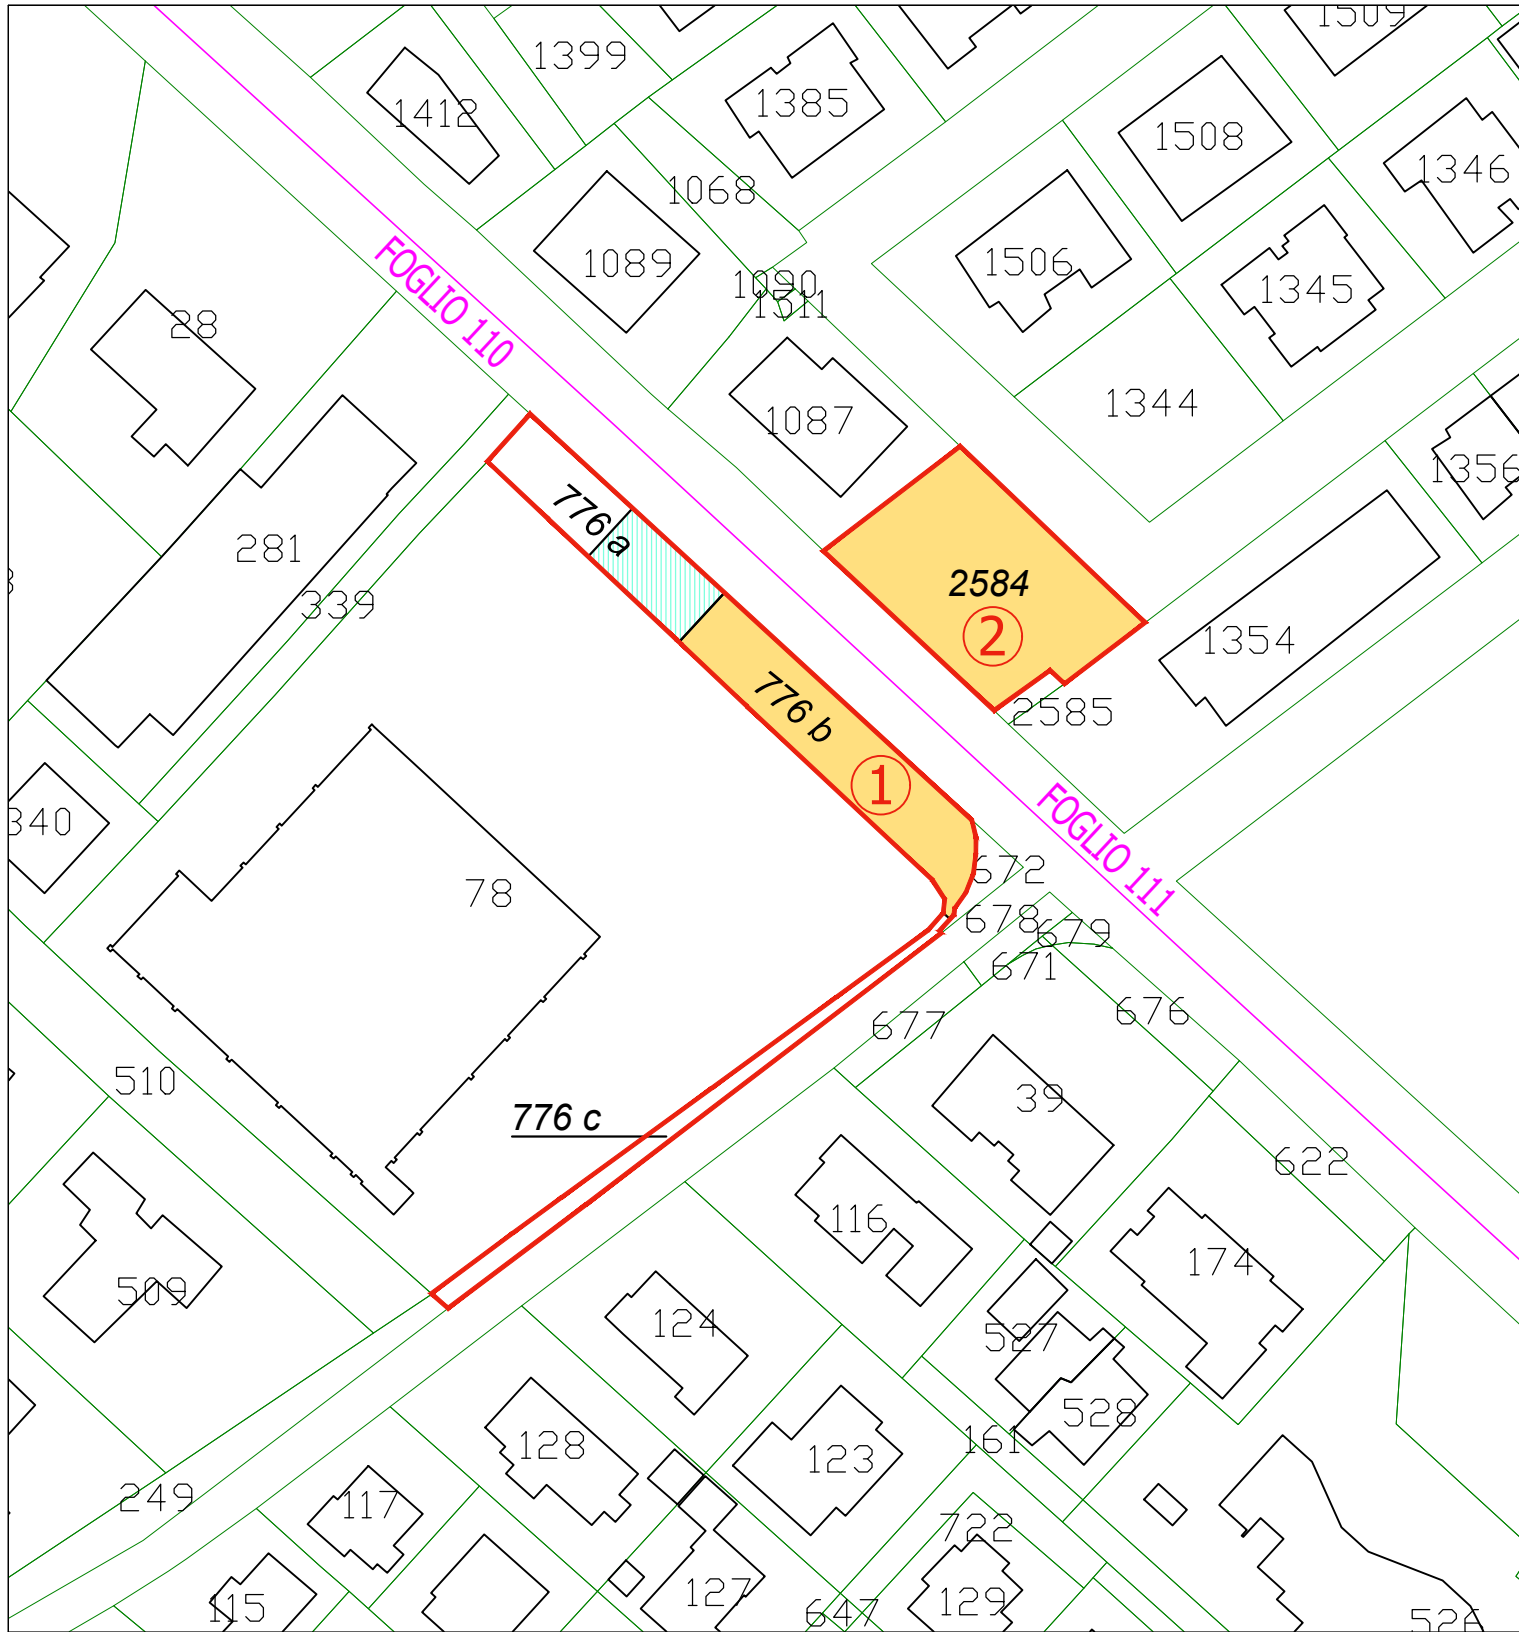

LEGENDA

①	NUMERO DITTA
	LIMITE DITTA
	AREE SOGGETTE AD ESPROPRIO
	AREE SOGGETTE AD OCCUPAZIONE TEMPORANEA
	PARTICELLE CATASTALI
	LIMITE FOGLIO CATASTALE

COMUNE di RIMINI

Direzione Generale
Settore Infrastrutture e Protezione Civile

**REALIZZAZIONE di SOTTOPASSO
alla S.S. 16 PROSPICIENTE VIA BARSANTI
- AZIONE SOSTITUTIVA
AMMINISTRAZIONE COMUNALE**

CUP C91B21002570004 - Fascicolo LP-2021/061

**Progetto di Fattibilità Tecnico Economica
- DEFINITIVO - ESECUTIVO**

22

1:1000

PIANO PARTICELLARE DI ESPROPRIO

REV. **00**

PROGETTISTA:
Ing. Paolo Vicini

COLLABORATORI:
Geom. Nicola Lombardi
Arch. Rita Graziano

PROGETTISTA PUBBLICA ILLUMINAZIONE:
P.I. Luca Castellani

PROGETTISTA E D.LL. OP. STRUTTURALI
Ing. Mauro Bernardini - Rimini

IMPIANTISTICA IDRAULICA
Ing. Enrico Miani

Studio di Compatibilità Idraulica (PGRA)
Ing. Massimo Paganelli

IL RESPONSABILE UNICO DEL PROCEDIMENTO
Ing. Alberto Dellavalle

STUDIO GEOLOGICO
Dott. Ronci Stefano -Geologo -Rimini

INDAGINI GEOLOGICHE
Intergeo S.R.L. - RSM

INDAGINI ARCHEOLOGICHE
Interras -Forlì

Coord. Sicurezza in PROGETTAZIONE (CSP):
Nier Ingegneria - Geom. Carli Castel Maggiore (BO)

Rimini lì. Settembre 2025